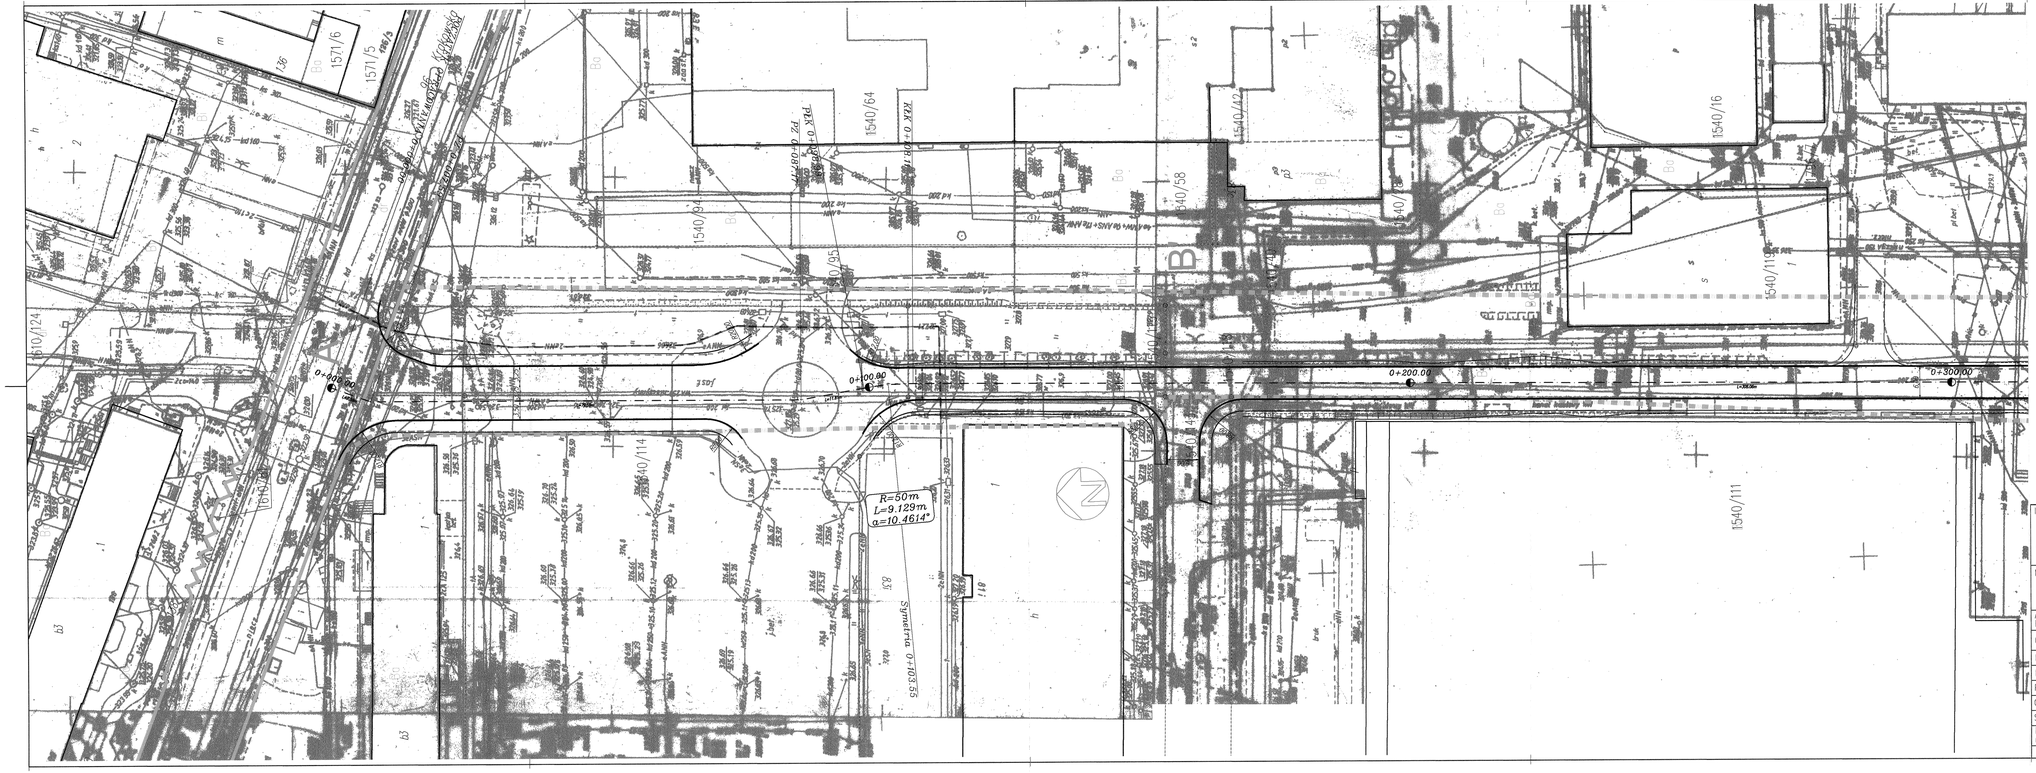

LEGENDA:

- PROJEKTOWANA OŚ DROGI
- PROJEKTOWANY KRAWĘŻNIK
- PROJEKTOWANE OBRZEŻE BETONOWE
- SCHEMAT PROJEKTOWANEGO OZNAKOWANIA POZIOMEGO
- GRANICE ISTNIEJĄCEGO PASA DROGOWEGO DROGI KRAJOWEJ
- GRANICE ISTNIEJĄCEGO PASA DROGOWEGO DROGI WOJEWÓDZKIEJ
- GRANICE ISTNIEJĄCEGO PASA DROGOWEGO DROGI POWIATOWEJ
- GRANICE ISTNIEJĄCEGO PASA DROGOWEGO DROGI GMINNEJ
- GRANICA WÓD PŁYNĄCYCH
- GRANICA OBSZARÓW ED W MPZP
- GRANICE ISTNIEJĄCEGO PASA KOLEJOWEGO
- ODLEGŁOŚĆ 10M OD OBSZARU KOLEJOWEGO
- ODLEGŁOŚĆ 20M OD OSI SKRAJNEGO TORU

- PROJEKTOWANE JEZDNIE
- PROJEKTOWANY CHODNIK (kostka brukowa)
- PROJEKTOWANA ŚCIEŻKA ROWEROWA (asfaltowa)
- PROJEKTOWANY CIĄG PIESZO-ROWEROWY (asfaltowy)
- PRZEJAZD KOLEJOWY DO PRZEBUDOWY

Legenda:
- Linie kablowe WN
- Linie napowietrzne WN
- Linie kablowe SN
- Linie napowietrzne SN
- Linie kablowe nN
- Linie napowietrzne nN
- Linie kablowe oświetleniowe
- Linie napowietrzne oświetleniowe
- Linie kablowe teletechniczne
- Linie napowietrzne teletechniczne

Przebieg linii naniesiono orientacyjnie.

Uzgodnienie nr TD/088/OND/18/22/596/2018
Data: 2018 - 02 - 14
W oznaczonym terenie wkreślono przebieg*) (skalar) urządzeń podziemnych własności TAURON Dystrybucja S.A. Oddział w Bielsku-Białej
Linia napowietrzna widoczna w terenie.
* niepotrzebne skreślić podpis

TAURON Dystrybucja S.A.
Oddział w Bielsku-Białej
Wydział Dokumentacji
Starszy Specjalista ds. Uzgodnień Branżowych
Zbigniew Pająk

Uzgadnia się pod warunkiem zachowania uwag zawartych w piśmie
Znak TD/088/OND/2018-02-14/0000040
Z dnia 2018-02-14

Inwestor:
Gmina Andrychów
Rynek 15, 34-120 ANDRYCHÓW

Biuro projektowe:
PRACOWNIA INŻYNIERSKA KLOTOIDA
30-693 Kraków, ul. Bocheńska 16a
tel. (12) 358-17-25, fax (12) 358-56-10
e-mail: biuro@klotoida.pl

Nazwa opracowania/Nazwa obiektu budowlanego:
Koncepcja rozbudowy układu komunikacyjnego w Andrychowie

Adres obiektu budowlanego:	Miasto/Miejscowość: *Andrychów*	Powiat: *wadowicki*	Województwo: *małopolskie*
Część:	*KONCEPCJA*	Skala:	*1:500*
Branża:	*DROGOWA WRAZ Z ODWODNIENIEM I OŚWIETLENIEM*		
Funkcja:	Imię, Nazwisko:	Uprawnienia/Specjalność:	Podpis:
Projektant:	*mgr inż. Hubert PAWLAK*	MAP/0102/POOD/07 Drogowe	
Opracował:	*mgr inż. Marcin FELIKS*	-	
Sprawdzający:	*mgr inż. Paweł MIESZKOWSKI*	MAP/0232/POOD/06 Drogowe	
Nazwa rysunku:	*Plan sytuacyjny, odcinek A-B, cz. 1*	Nr rys. *2.2*	Wersja: *13*
Prawo autorskie zastrzeżone, kopiowanie, powielanie lub udostępnianie osobom trzecim niniejszego rysunku lub jego części bez uprzedniej zgody.	*Kraków, grudzień 2017 r.*	*Opracowanie: 715-UKA*	