



PŮDORYS - ATLETICKÝ SKLAD

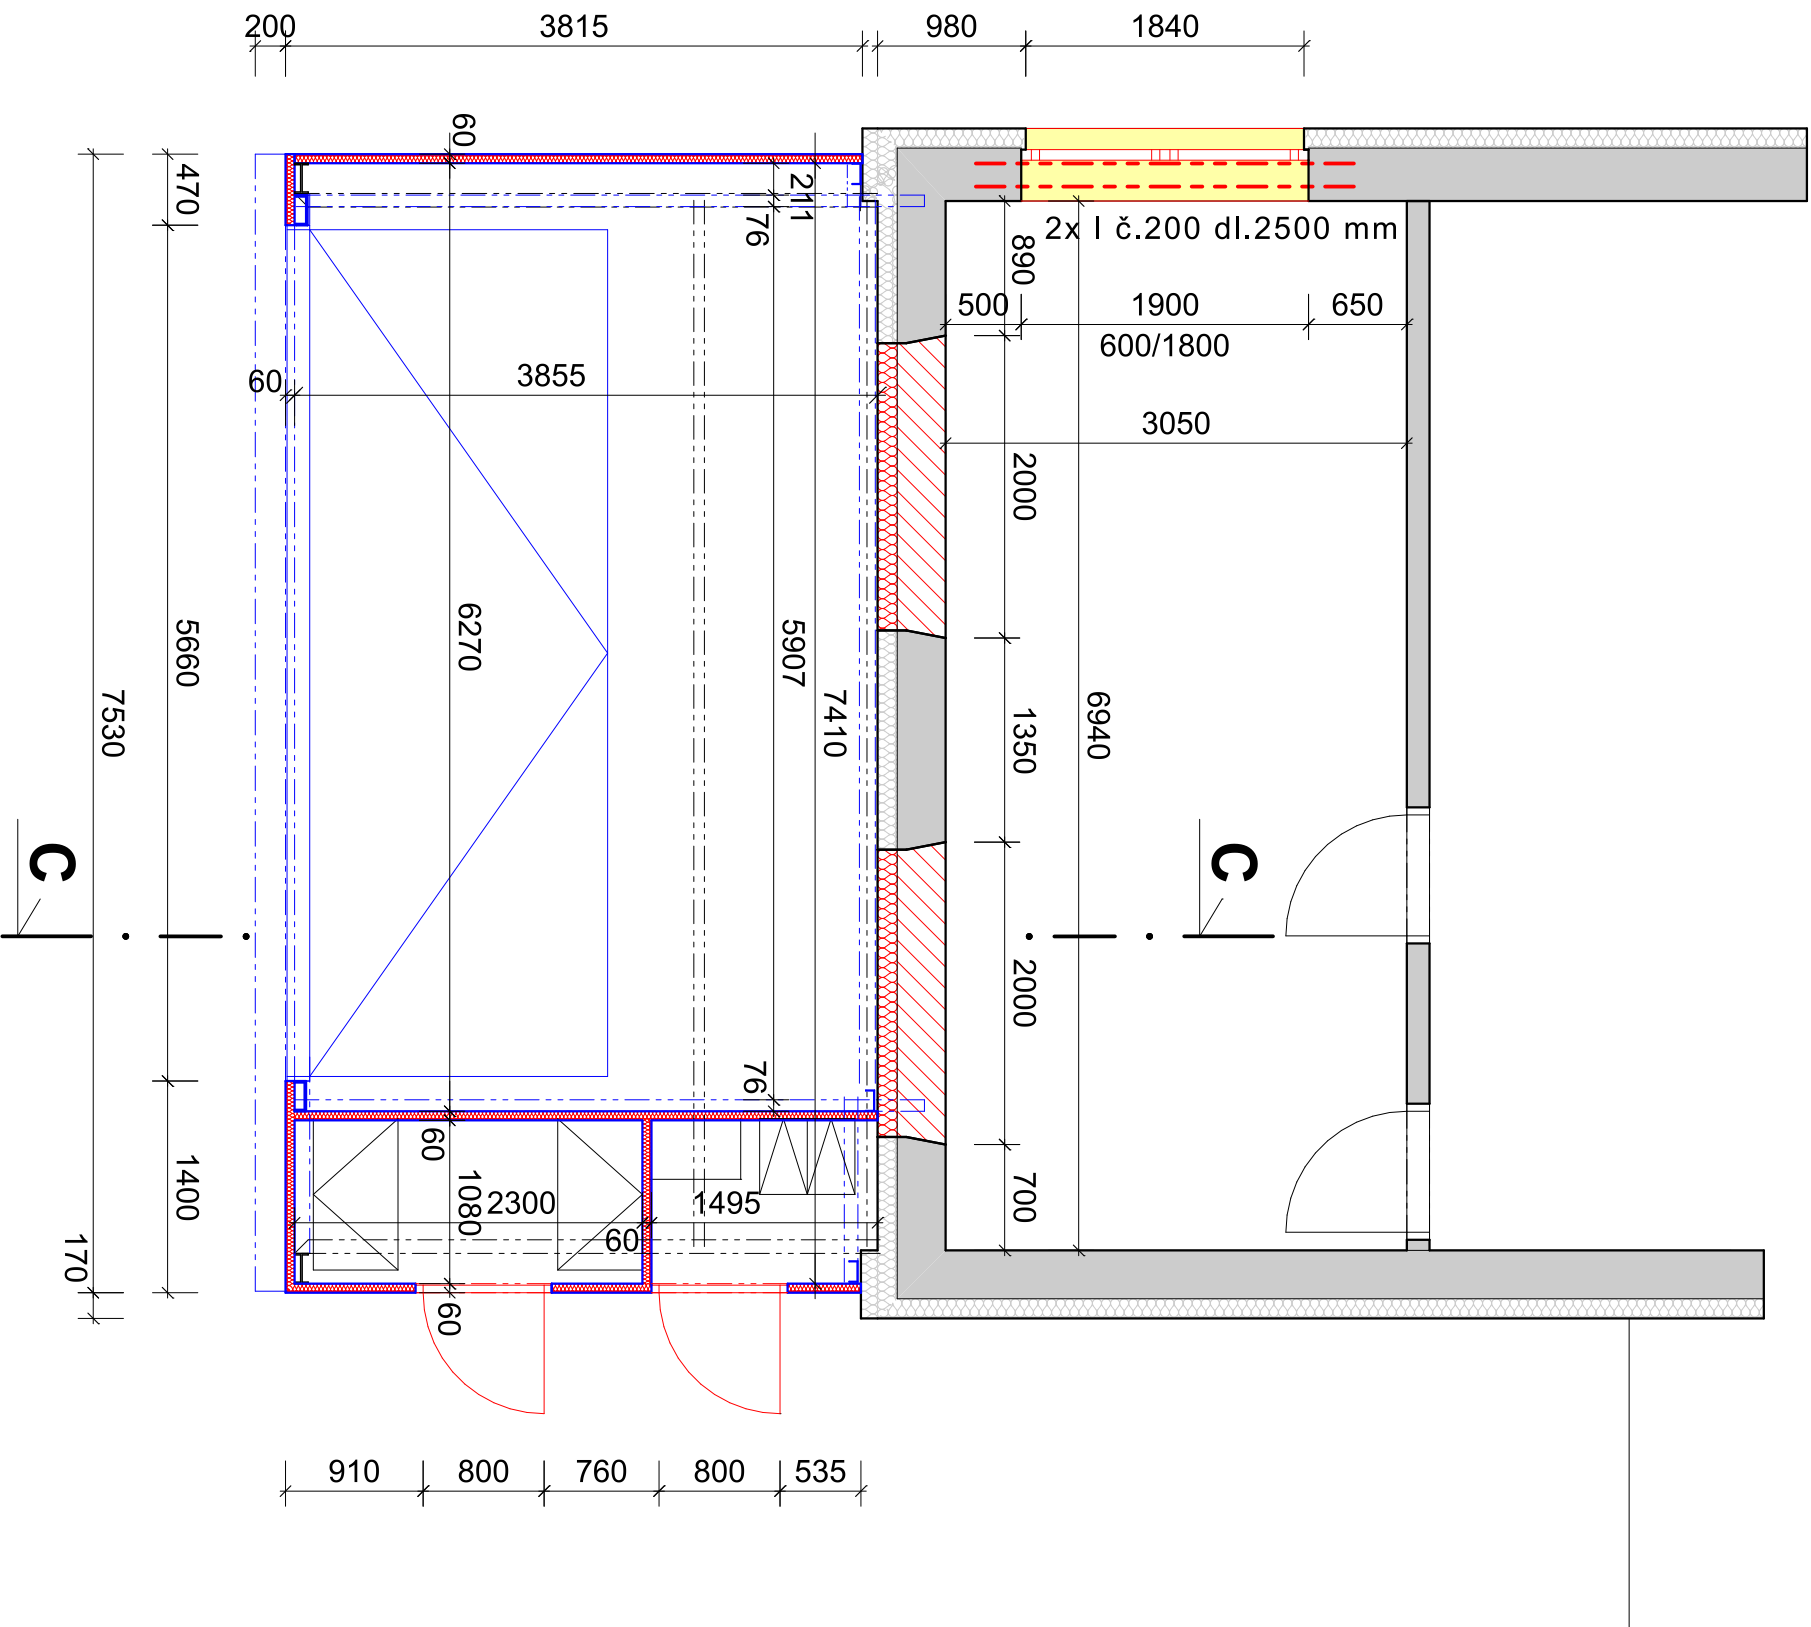

ŘEZ C-C - ATLETICKÝ SKLAD

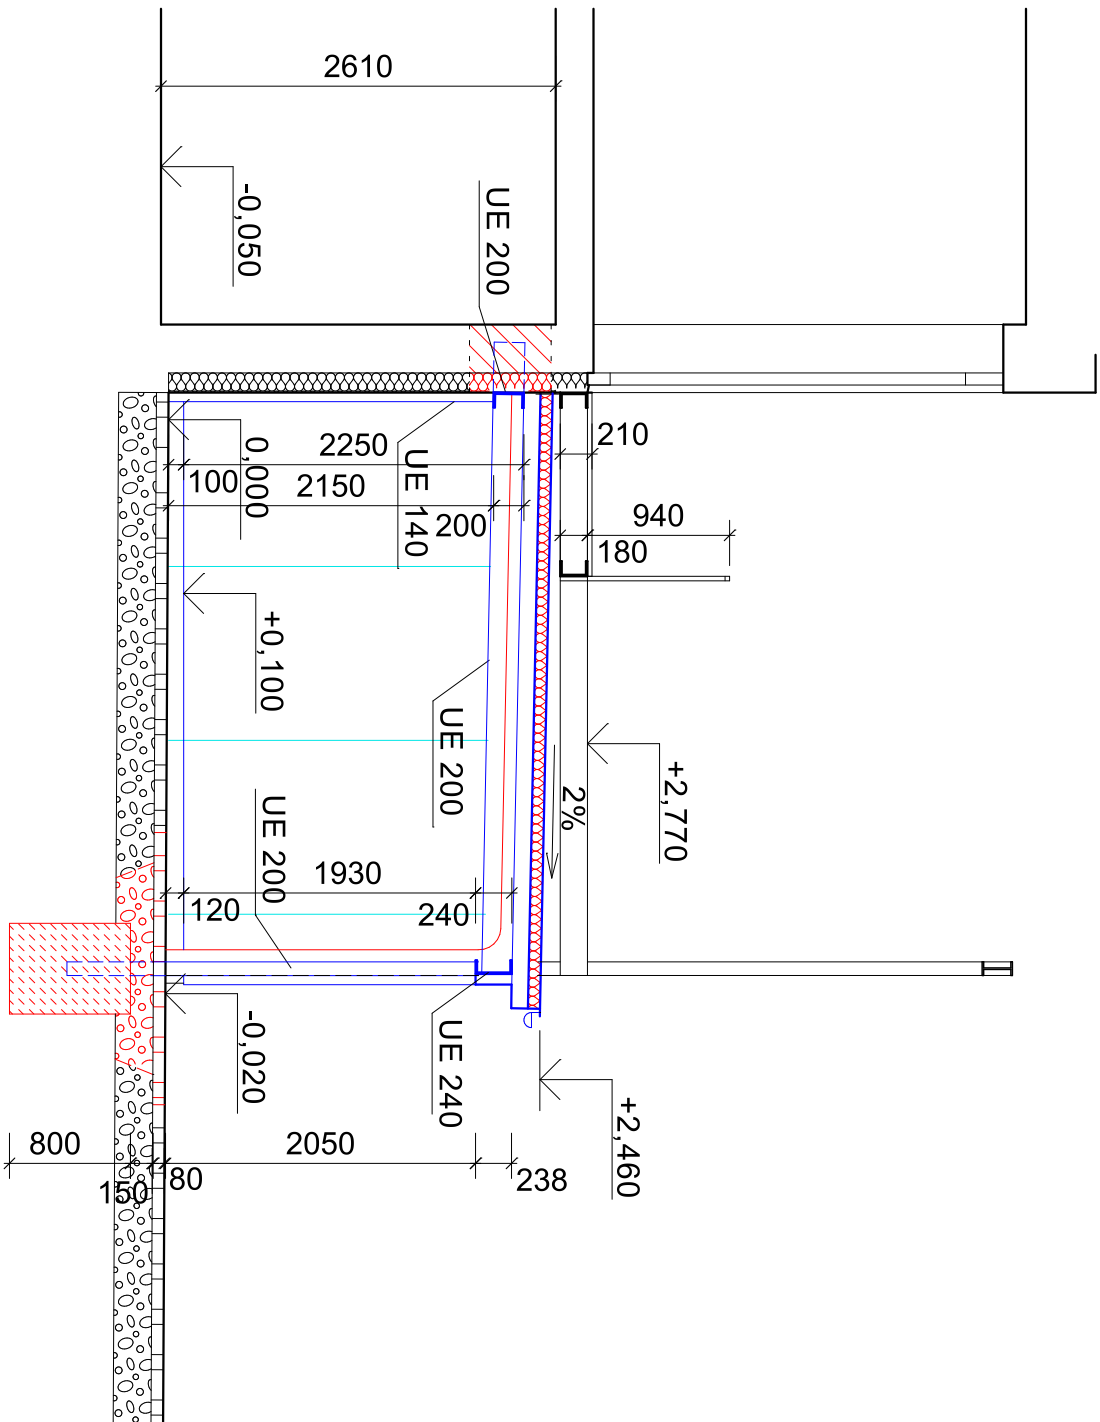

Vyracoval		Zodpovědný projektant	
Ing. Petr Hošek		Ing. Petr Hošek	
Místo stavby		p.č. 1979/29, k.ú. Zábřeh na Moravě	
Investor		Město Zábřeh	
Adresa		Masarykovo nám. 510/6, 789 01 Zábřeh	
SKLAD PRO ÚDRŽBU STADIONU A SKLAD PRO ATLETICKÉ VYBAVENÍ		tel. 604 221440, ing.hosek@seznam.cz	
		IČ 44758391	
		Formát	
		3 x A4	
Půdorys, řez C-C		Datum	
		Únor 2020	
		Číslo zakázky	
		02/hp-2020	
Stupeň PD		DSP	
Měřítko		1:50	
Číslo výkresu		108	