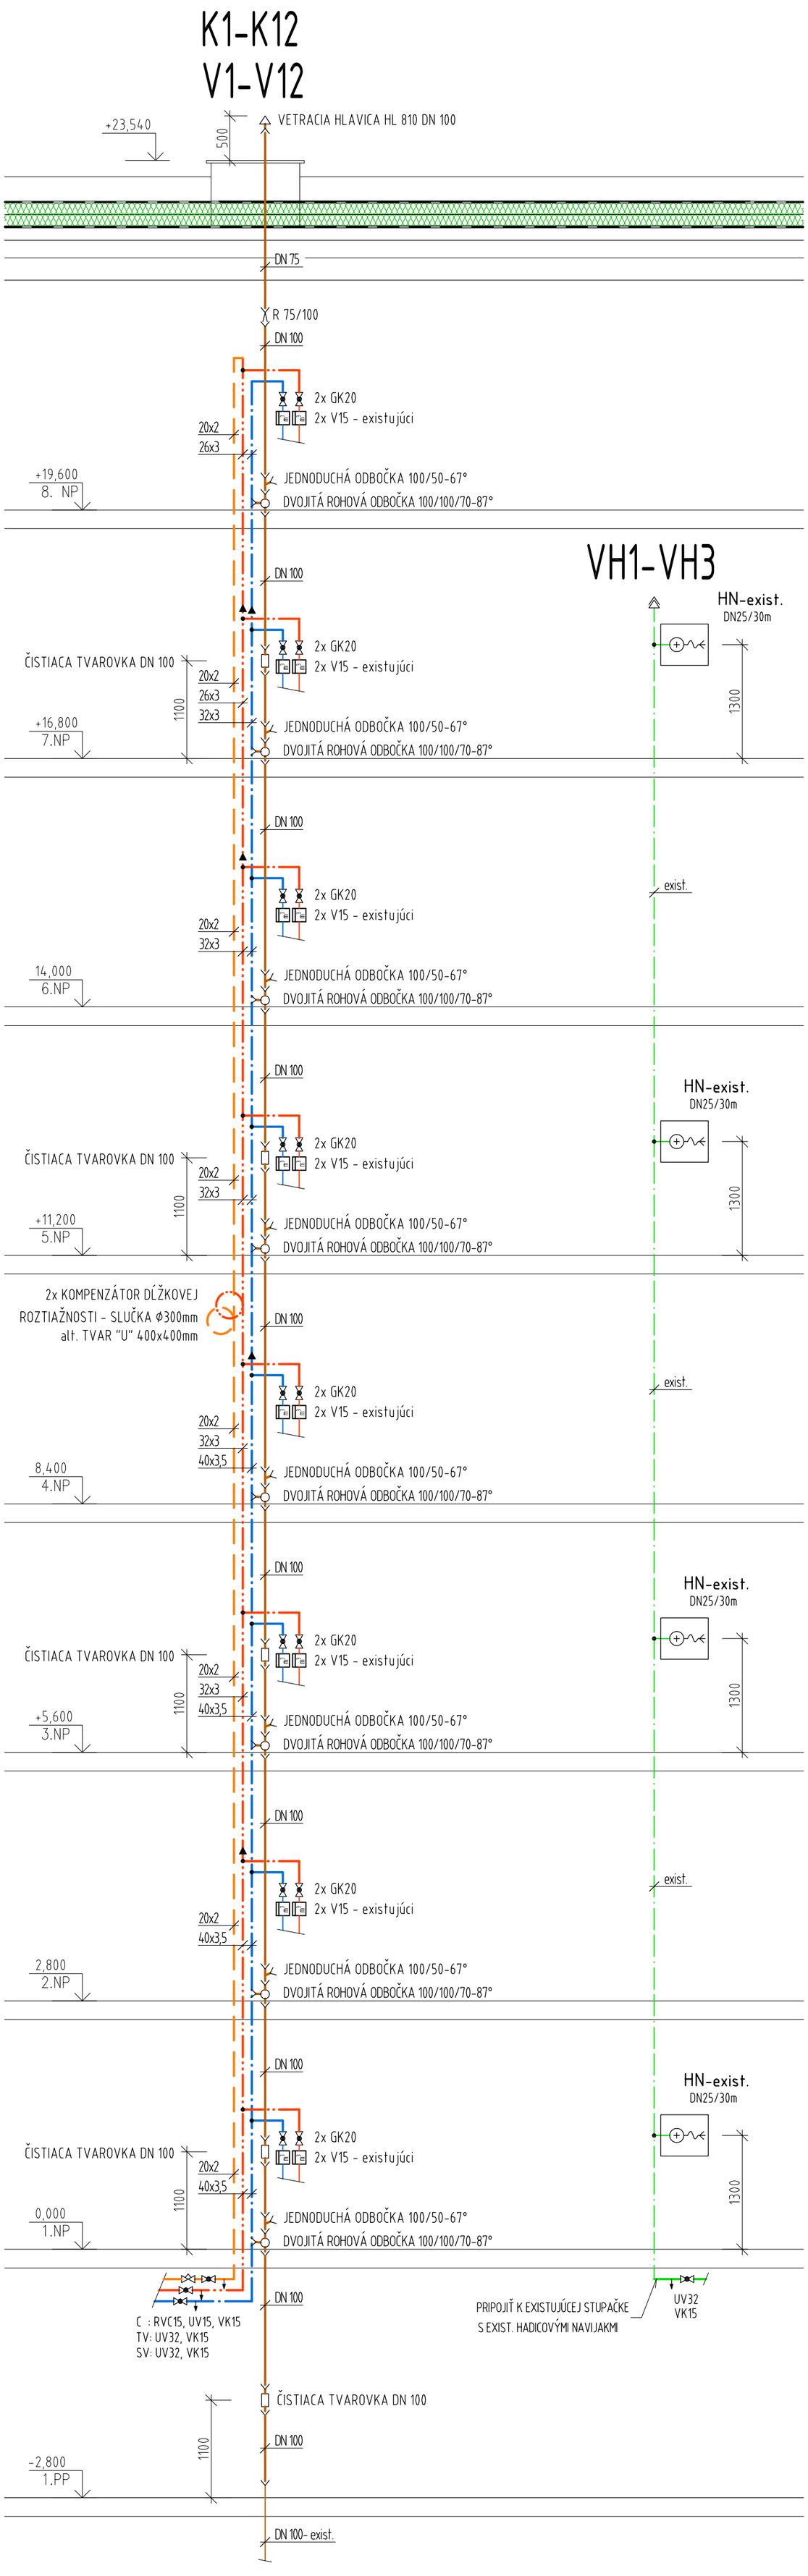

LEGENDA POTRUBÍ

- STUDENÁ VODA (SV) - PLASTOHLINÍKOVÉ POTRUBIE IVAR ALPEX
- TEPLÁ VODA (TV) - PLASTOHLINÍKOVÉ POTRUBIE IVAR ALPEX
- CIRKULÁCIA (C) - PLASTOHLINÍKOVÉ POTRUBIE IVAR ALPEX
- VODA NA HASENIE POŽIARU (SV) - OCEĽOVÉ POZINKOVANÉ POTRUBIE
- HRDLOVÉ POTRUBIE VNÚTORNEJ KANALIZÁCIE - PLAST REHAU RAUPIANO

V1-V12 STUPACIE POTRUBIE STUDENEJ, TEPLEJ VODY A CIRKULÁCIE T.V. - PLASTOHLINÍKOVÉ POTRUBIE IVAR ALPEX

VH1-VH3 EXISTUJÚCE STUPACIE POTRUBIE PRE ROZVOD VODY NA HASENIE POŽIARU - OCEĽOVÉ POZINKOVANÉ POTRUBIE

K1-K12 ODPADOVÉ (VETRACIE) POTRUBIE SPLAŠKOVEJ KANALIZÁCIE - PLAST REHAU RAUPIANO

LEGENDA ARMATÚR

UV	UZATVÁRACÍ VENTIL
GK	GUĽOVÝ KOHÚT
VK	VYPÚŠŤACÍ KOHÚT
RVC	REGULAČNÝ VENTIL CIRKULÁCIE
V	VODOMER

POZNÁMKA

- VÝMENA SA TÝKA STÚPACÍCH VODOVODNÝCH A KANALIZAČNÝCH POTRUBÍ A LEŽATÉHO ROZVODU VODY A KANALIZÁCIE, KTORÝ JE VEDENÝ V TECHNICKOM PODLAŽÍ (1.PP).
- STÚPACIE POTRUBIE STUDENEJ VODY BUDE ZA NAPOJENÍM NA HLAVNÝ LEŽATÝ ROZVOD OPATRENÉ STUPAČKOVÝMI UZÁVERMI PRÍSLUŠNEJ DIMENZIE.
- MATERIAL POTRUBNÝCH ROZVODOV PRE VODOVOD - PLASTOHLINÍKOVÉ POTRUBIE IVAR ALPEX
- ROZVODY TEPLEJ VODY A CIRKULÁCIE BUDÚ IZOLOVANÉ S MATERIÁLOM NA BÁZE SYNTETICKÉHO KAUČUKU ŠEDEJ FARBY - ARMAFLEX SH, S HRÚBKOU ROVNAKOU AKO DN IZOLOVANÉHO POTRUBIA
- ROZVODY STUDENEJ VODY BUDÚ IZOLOVANÉ S MATERIÁLOM NA BÁZE SYNTETICKÉHO KAUČUKU S UZATVORENÝMI BUNKAMI (OCHRANA PROTI OROSENIU) ARMAFLEX AC, S HRÚBKOU MIN. POLOVIČNOU AKO DN IZOLOVANÉHO POTRUBIA
- DIMENZIE UVAŽOVANÉHO POTRUBIA SÚ ROZPÍSANÉ V TABUĽKE:

DN	DN 15	DN 20	DN 25	DN 32	DN 40	DN 50
SKUTOČNÝ ROZMER POTRUBIA (mm)	20x2	26x3	32x3	40x3,5	50x4	63x4,5

- MATERIAL POTRUBNÝCH ROZVODOV VNÚTORNEJ KANALIZÁCIE- PLAST REHAU RAUPIANO
- LEŽATÉ POTRUBIE JE VEDENÉ V SKLONE MIN. 2%
- POTRUBIE VEDENÉ POD STROPOM JE PRICHYTÁVANÉ K ZÁVESOM OBJÍMKAMI S GUMENÝMI VÝSTELKAMI
- KANALIZAČNÉ POTRUBIA BUDÚ ODVETRANÉ CEZ STRECHU POMOCOU VETRACEJ HLAVICE HL810.

Ing. Ján ŠABO
autorizovaný stavebný inžinier
technická, technologická a energetická vybavenia projektov
3789 * I4

PROJEKTANT	Bc. Rudolf TISOVSKÝ	ZODP. PROJEKTANT Ing. Ján ŠABO	
INVESTOR	MESTO ZLATÉ MORAVCE, 1.MÁJA 2, 953 01 ZLATÉ MORAVCE	ČÍSLO ZÁKAZKY 53/08/2020	PARÉ
MIESTO	UL. ROVŇANOVA 2012/1, 3, 5, ZLATÉ MORAVCE	DÁTUM 05/2021	
STAVBA	OBNOVA ZARIADENIA SOCIÁLNYCH SLUŽIEB	PROFESIA TZB-zti	
NÁZOV	OBNOVA SPOLOČNÝCH ČASTÍ ROZVODOV ZTI	STUPEŇ PD PPSP	
		FORMÁT 4xA4	ČÍSLO VÝKRESU 3
OBSAH VÝKRESU	REZ STÚPACÍMI POTRUBIAMI	MIERKA 1:50	