ŘEZ C Větev 1 km 0,280

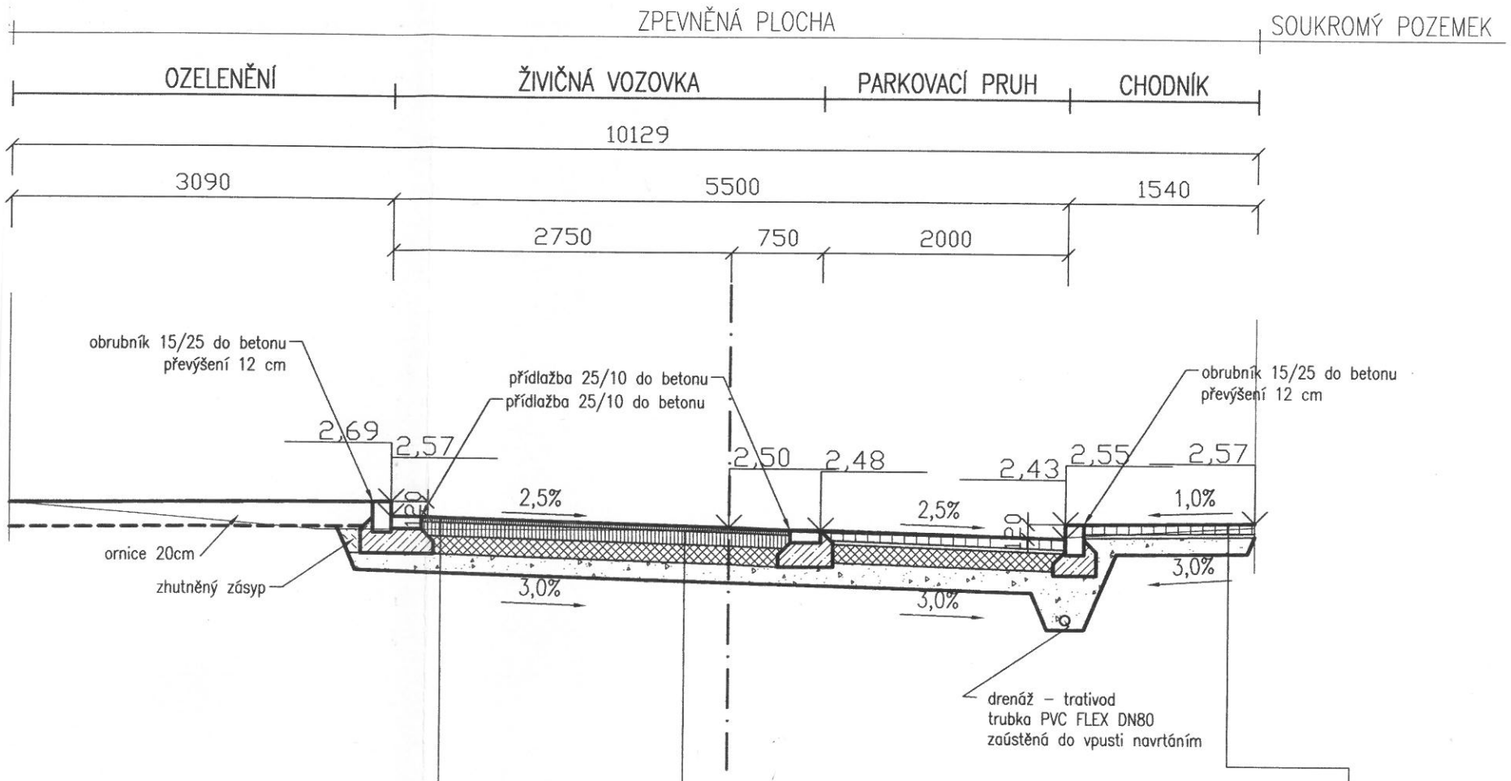

KONSTRUKCE DLE TP 170 D1–N–2, PIII

asfaltový beton ABS II	4 cm
spojovací postřik 0,4kg/m2	
obalované kamenivo OKS I	11 cm
infiltrační postřik 0,9kg/m2	
drcený štěrk podkladová vrstva ČSN 736126	15 cm
štěrkodrť	15 cm
filtrační a drenážní geotextilie netkaná 300g/m2	
zhutněná zemní pláň Edef,2=45 MPa	
CELKEM	45 cm

dlažba 20/10/8 šedá do drti	8 cm
lože ze štěrkodrti 0/5	3 cm
drcený štěrk podkladová vrstva ČSN 736126	15 cm
štěrkodrť 0/45	15 cm
filtrační a drenážní geotextilie netkaná 300g/m2	
zhutněná zemní pláň Edef,2=45 MPa	
CELKEM	41 cm

zámková dlažba 20/10/8 šedá	8 cm
lože ze štěrkodrti 0/5	3 cm
štěrkodrť 0/45	14 cm
zhutněná zemní pláň Edef,2=45 MPa	
CELKEM	25 cm