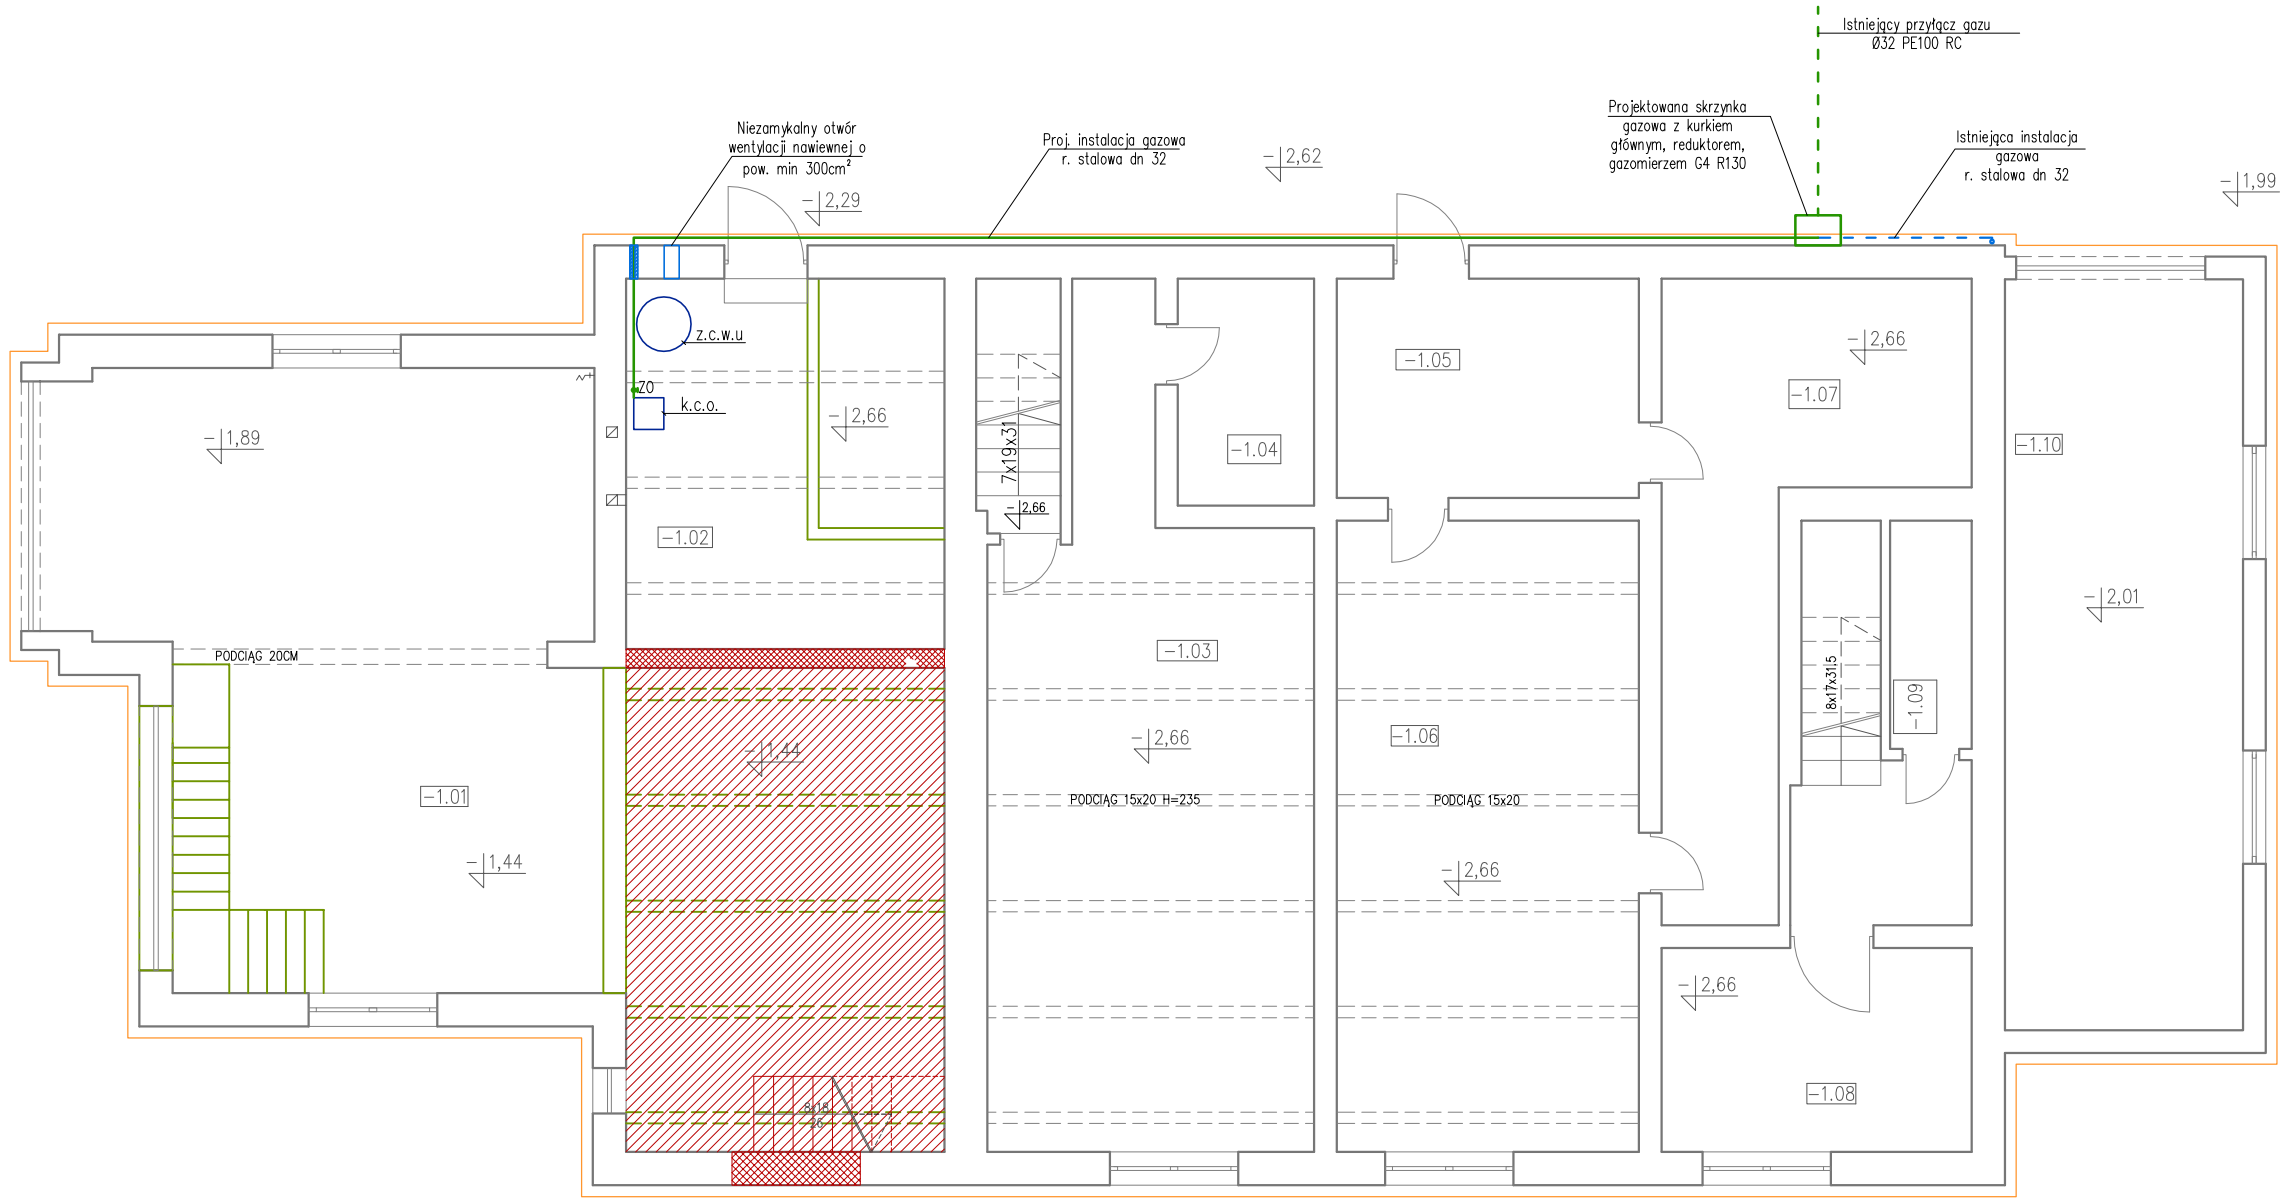

ROZBUDOWA, NOWE ŚCIANY, ZAMUROWANIA

PROJEKTOWA ROZBIÓRKA

PROJ. DOCIEPLENIE

NR	POMIESZCZENIE
-1.01	GARAŻ
-1.02	KOTŁOWNIA
-1.03	POM. GOSPODARCZE
-1.04	POM. GOSPODARCZE
-1.05	POM. GOSPODARCZE
-1.06	POM. GOSPODARCZE
-1.07	POM. GOSPODARCZE
-1.08	POM. GOSPODARCZE
-1.09	POM. GOSPODARCZE
-1.10	GARAŻ

Oznaczenia

- proj. instalacja gazowa z rur stalowych
- istniejący przyłącz gazu
- ZO — zawór odcinający
- istniejąca instalacja gazo w rur stalowych
- rura ochronna

k.c.o. – kocioł gazowy o mocy 50 kW, ECOCONDENS CRYSTAL-50 f. TERMET
z.c.w.u – zasobnik wymiennikowy o poj. 200l ZWU-200/N f. TERMET współpracujący z kotłem gazowym

Uwagi:
Spaliny z kotła gazowego należy odprowadzić poprzez przewód koncentryczny Ø 80/125 ponad dach.

Niniejsze opracowanie stanowi projekt budolany, przed przystąpieniem do wykonywania robót należy opracować dokumentację wykonawczą.

PRAWA AUTORSKIE ZASTRZEŻONE
Dokonywanie zmian, poprawek, skreśleń itp. oraz kopiowanie i rozpowszechnianie bez zgody jednostki autorskiej jest niedozwolone

CZĘŚCIOWA ROZBIÓRKA, PRZEBUDOWA BUDYNKU USŁUGOWEGO
BUDYNKU OSP TARGANICE

lokalizacja	TARGANICE ul. DOBRA, gm. ANDRYCHÓW dz. nr ewid. 87, 88/1, 88/2, 150/17		
inwestor	OSP TARAGANICE DOLNE		
branża	ARCHITEKTURA PROJ.BUDOWLANY	skala: 1:100	faza_proj: PROJ. BUDOLANY
projektant	mgr inż. TOMASZ KLAJA nr upr. MAP/0215/POOS/11	podpis:	
sprawdzający	mgr inż. MAGDALENA WYKA nr upr. MAP/0660/PWBS/15	podpis:	
nazwa rysunku	INSTALACJA GAZOWA. RZUT PIWNICY	data: 02.2017	numer rysunku: S6

APlan studio Aleksandra Płużek
34-120 Andrychów, ul.Krakowska 140