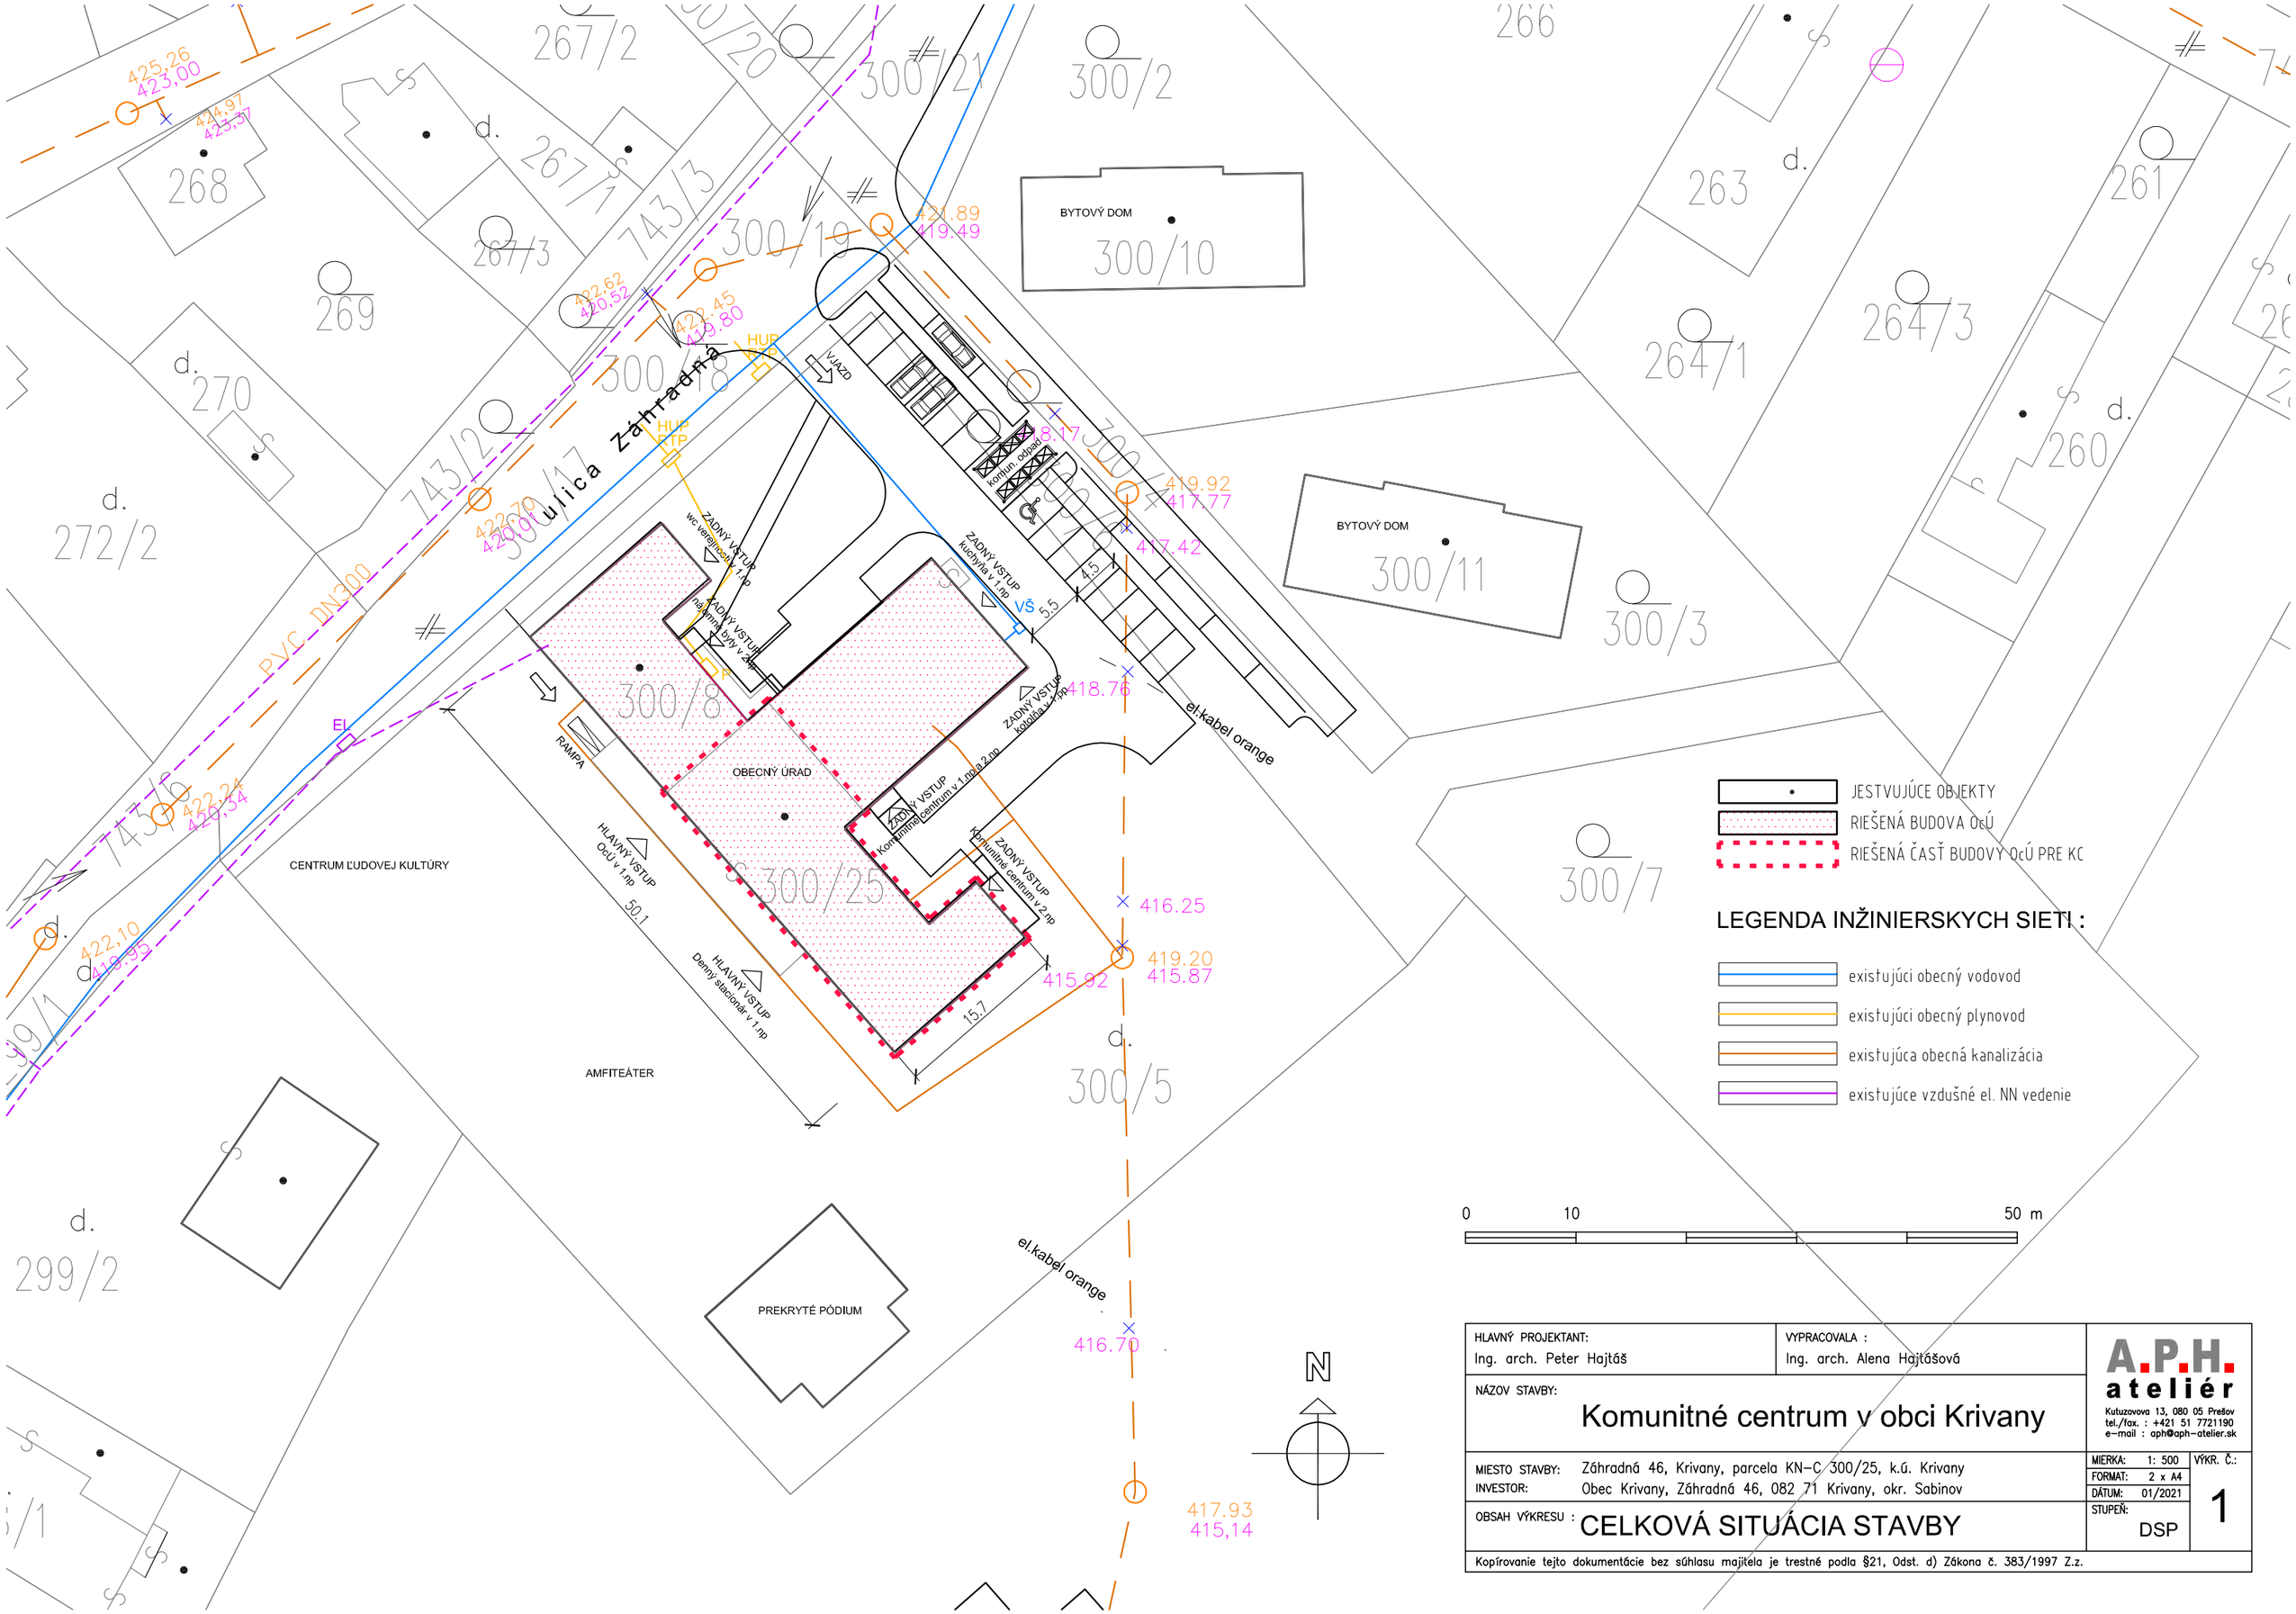

HLAVNÝ PROJEKTANT: Ing. arch. Peter Hajtáš	VYPRACOVALA : Ing. arch. Alena Hajtášová
NÁZOV STAVBY: **Komunitné centrum v obci Krivany**	
MIESTO STAVBY: Záhradná 46, Krivany, parcela KN–C 300/25, k.ú. Krivany	
INVESTOR: Obec Krivany, Záhradná 46, 082 71 Krivany, okr. Sabinov	
OBSAH VÝKRESU : **CELKOVÁ SITUÁCIA STAVBY**	MIERKA: 1: 500 · FORMAT: 2 x A4 · DÁTUM: 01/2021 · STUPEŇ: DSP · VÝKR. Č.: 1

A.P.H. ateliér
Kutuzovova 13, 080 05 Prešov
tel./fax. : +421 51 7721190
e–mail : aph@aph–atelier.sk

Kopírovanie tejto dokumentácie bez súhlasu majiteľa je trestné podľa §21, Odst. d) Zákona č. 383/1997 Z.z.