
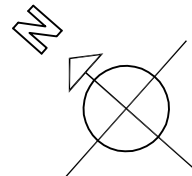


LEGENDA MATERIÁLOV:

- PÔVODNÉ MURIVO HR. 375 MM Z PÁLENÝCH TVÁRNIC
- NAVRHOVANÉ DOMUROVANIE MURIVA NA POTREBNÚ HRÚBKU, ZAMUROVANIE OTVOROV
- PÔVODNÉ PRIEČKOVÉ MURIVO HR. 125 MM Z PLYNOSILIKÁTOVÝCH TVÁRNIC
- NAVRHOVANÉ PRIEČKY Z PÓROBET TVÁRNIC DO HR 100 A 125 mm
- NAVRHOVANÉ MONTOVANÉ SADROKARTÓN. PRIEČKY DO HR 125 mm
- ZATEPLNIE OBVODOVÝCH STIEN - MINERÁLNA VLNA HR. MIN. 160 MM

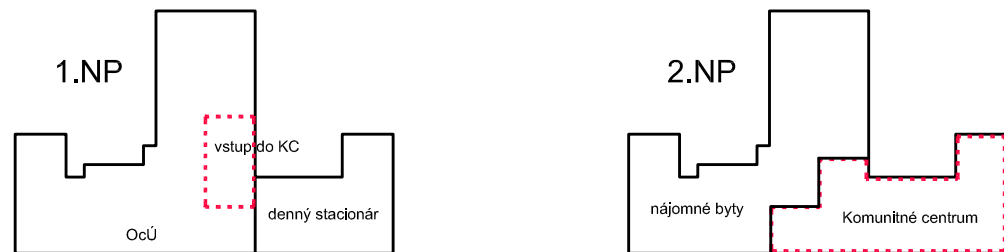

LEGENDA MIESTNOSTÍ:

ČÍS. MIEST.	NÁZOV MIESTNOSTÍ	PLOCHA (m) <sup>2</sup>	PODLAHY	STENY	STROPY
101	ZÁDVERIE KC	8,0	KERAMICKÁ DLAŽBA	OTERUODOLNÝ NÁTER	SDK KAZETOVÝ PODHL'AD
102	SCHODISKO, CHODBA	29,0	KERAMICKÁ DLAŽBA	OTERUODOLNÝ NÁTER	SDK KAZETOVÝ PODHL'AD
103	CHODBA	15,8	KERAMICKÁ DLAŽBA	OTERUODOLNÝ NÁTER	SDK KAZETOVÝ PODHL'AD
104	KANCELÁRIA, TERÉNNÉ PRACOVNÍČKY	12,0	VINYLOVÁ PODLAHA	OTERUODOLNÝ NÁTER	SDK KAZETOVÝ PODHL'AD
105	STREDISKO OSOBNÉJ HYGIENY	5,8	KERAMICKÁ DLAŽBA	KER. OBKLAD V. 2M	SDK KAZETOVÝ PODHL'AD
	SPOLU ÚŽITKOVÁ PLOCHA KC V 1.NP	70,6			

x SKUTKOVÝ STAV, BEZ NAVRHOVANEJ ZMENY

POZNÁMKY :

- Všetky stavebné úpravy koordinovať podľa výkresov jednotlivých profesií
- Všetky rozmery kontrolovať na stavbe. Pokiaľ na výkrese nie sú kóty, neodmeriavajte z výkresu a vzneste dotaz na projektanta.
- Akékoľvek nejasnosti alebo rozpory medzi výkresmi musia byť prejednané s projektantom pre vysvetlenie.
- Rozmiestnenie spotrebičov v kuchyni odsúhlasiť s investorom pred začatím stavebných úprav
- V hyg. zariadeniach osadiť ventilátory na časový spínač. V kuchyni osadiť digestor.
- Stúpačky ZTI schovať do kastlíkov
- Dlažbu realizovať s protišmykovou úpravou. Vonkajšia dlažba musí byť mrazuvzdorná.
- Exponované nárožia interiérového muriva pri schodisku sú navrhované opatřit rohovníkmi
- Všetky oceľové prvky v exteriéri budú chránené proti korózii - kategória korózne j agresivity do C3
- Pri realizácii stavby je nutné koordinovať stavebnú časť s profesionálmi ZTI a ELI.

--- RIEŠENÁ ČASŤ BUDOVY OcÚ PRE KOMUNITNÉ CENTRUM

ZODPOVEDNÝ PROJEKTANT: Ing. arch. Peter Hajtáš	VYPRACOVALA : Ing. arch. Alena Hajtášová	<b>A.P.H.</b> <b>atelier</b> Kultúrovna 13, 080 05 Prešov tel./fax. : +421 51 7721190 e-mail : aph@aph-atelier.sk	
NÁZOV STAVBY: <b>Komunitné centrum v obci Krivany</b>			
MIESTO STAVBY: Záhradná 46, Krivany, parcela KN-C 300/25, k.ú. Krivany	MIERKA: 1: 100		
INVESTOR: Obec Krivany, Záhradná 46, 082 71 Krivany, okr. Sabinov	FORMAT: 4 x A4		
OBSAH VÝKRESU : PÔDORYS 1.NP - návrh	DÁTUM: 02/2021		
STUPEŇ: DRS		VÝKRES : 2b	
Kopírovanie tejto dokumentácie bez súhlasu majiteľa je trestné podľa §21, Odst. d) Zákona č. 383/1997 Z.z.			