



POHLED 1 : 20

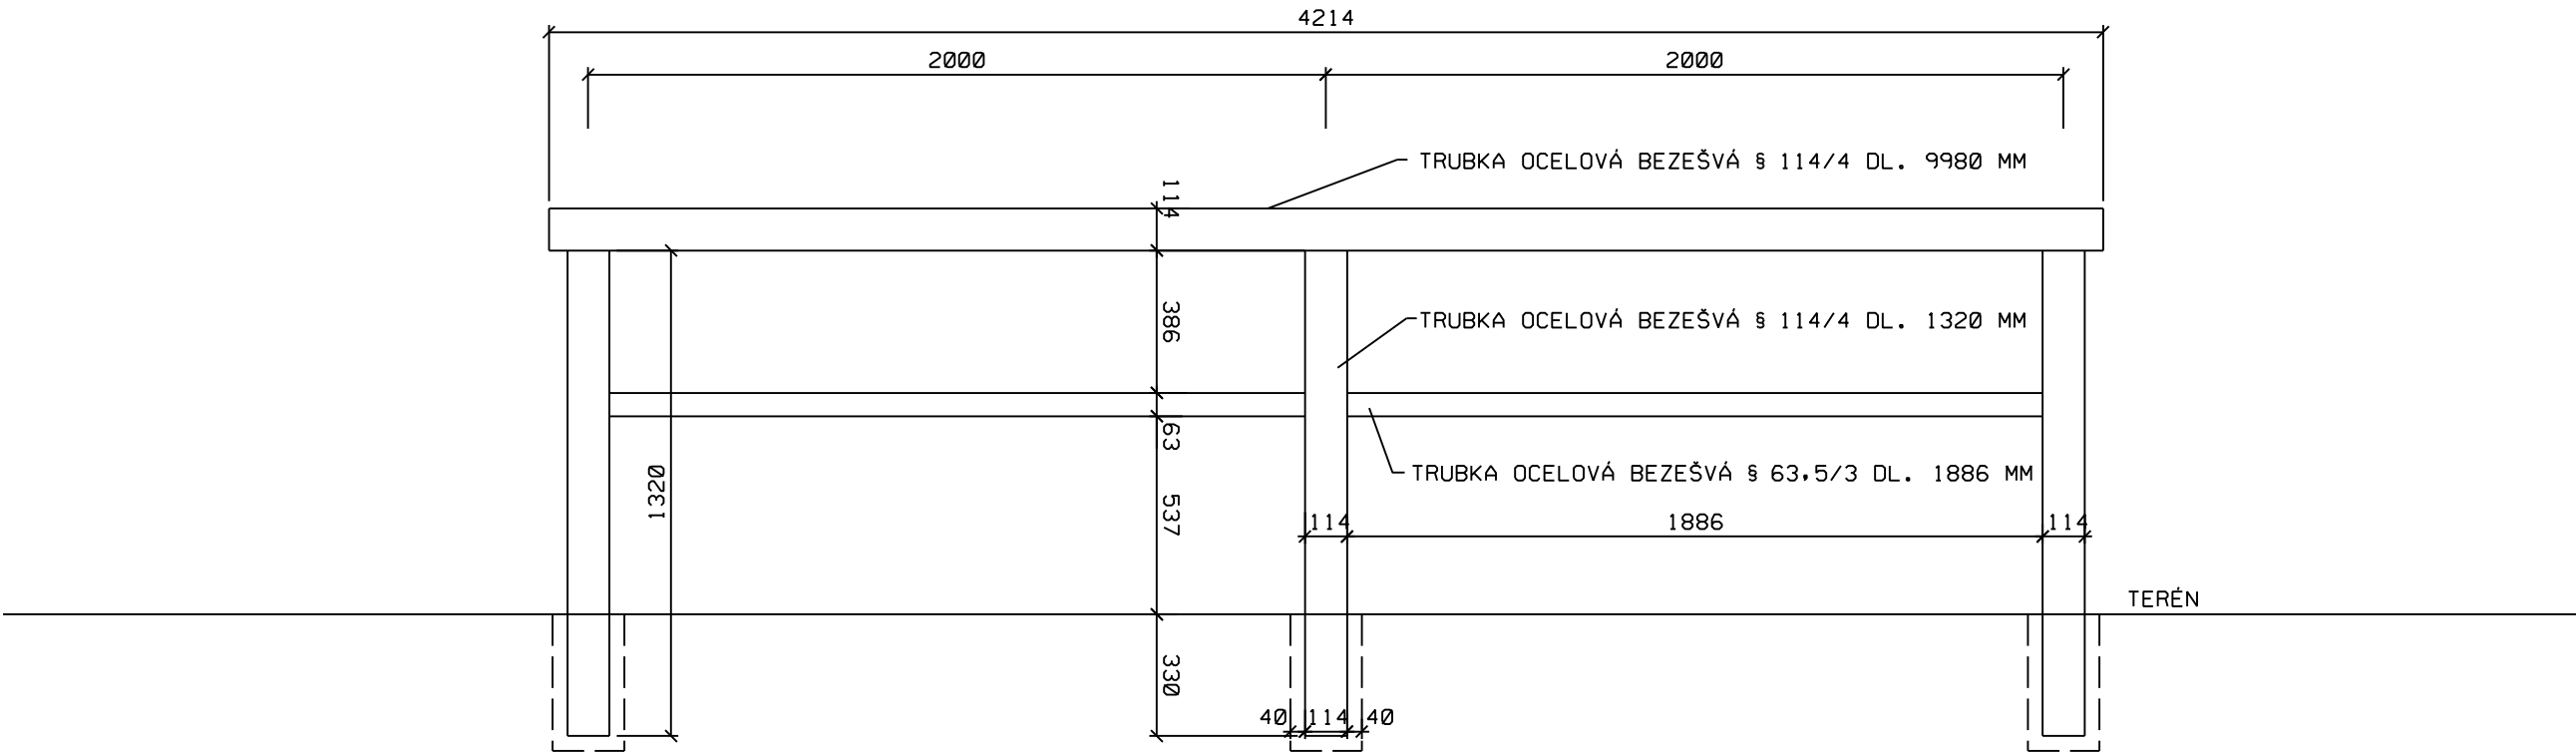

PŘÍČNÝ ŘEZ 1 : 10

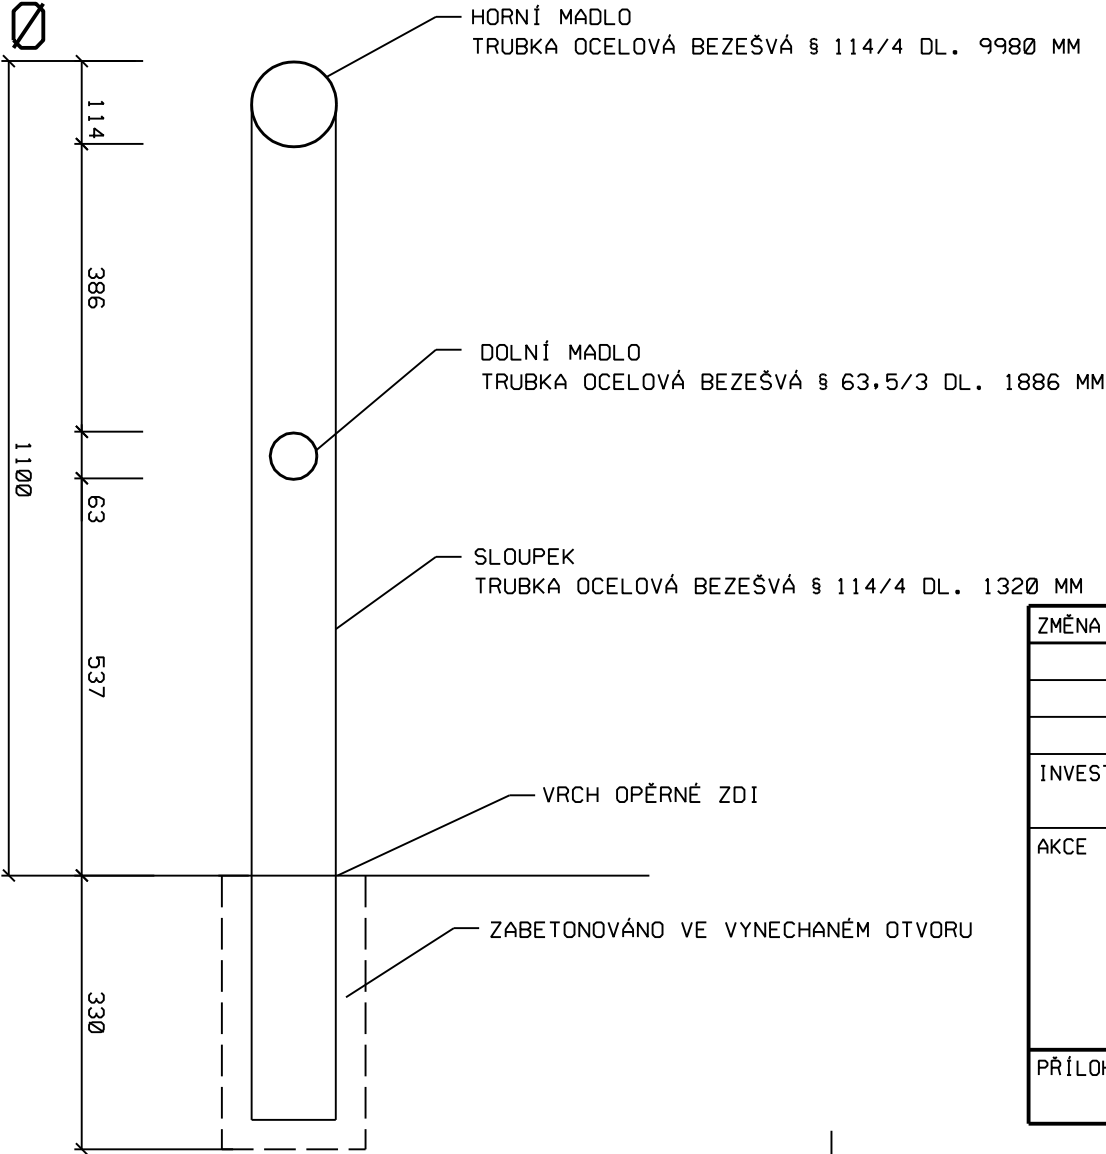

ZÁBRADLÍ DL. 4.00 M (3 KS)

KONSTRUKČNÍ OCEL 11373 ŽÁROVĚ POZINKOVANÁ

SOUČÁST	PRŮMĚR MM	DĚLKA MM	KUSŮ	DĚLKA CELKEM 1.320	JED. HMOT. KG/M	HMOT.
HORNÍ MADLO	114	4214	3	12.65	4.11	52.00
SLOUPEK	114	1320	9	11.88	4.11	48.83
DOLNÍ MADLO	63,5	1886	6	11.32	4.11	46.53
HMOTNOST CELKEM						147.36

ZMĚNA	0	PROVEDL	DATUM
ZODPOVĚDNÝ PROJEKTANT	ING. LIBOR PIVNÍČKA	VYPRACOVAL	MIROSLAVA ZEDNÍKOVÁ
INVESTOR	MĚSTO ZNOJMO		
AKCE	OPRAVA CHODNÍKŮ UL. JINDŘICHA HOŘEJŠÍHO - 1. ETAPA ZNOJMO		
PŘÍLOHA	ZÁBRADLÍ		
		KRAJ	JIHOMORAVSKÝ
		DATUM	DUBEN 2021
		STUPEŇ	DOS
		FORMÁT	2 A4
		MĚŘITKO	1:20, 1:10
		ČÍSLO PŘÍLOHY	ČÍSLO PARÉ
		04	