


LEGENDA SVÍTIDEL:

- S1** LED Svítidlo VARIA 30 W  
sloup 6 m
- S2** LED Svítidlo VARIA 30 W  
sloup 5 m
- S3** LED Svítidlo VARIA 30 W  
zavěšené ve stávající výšce

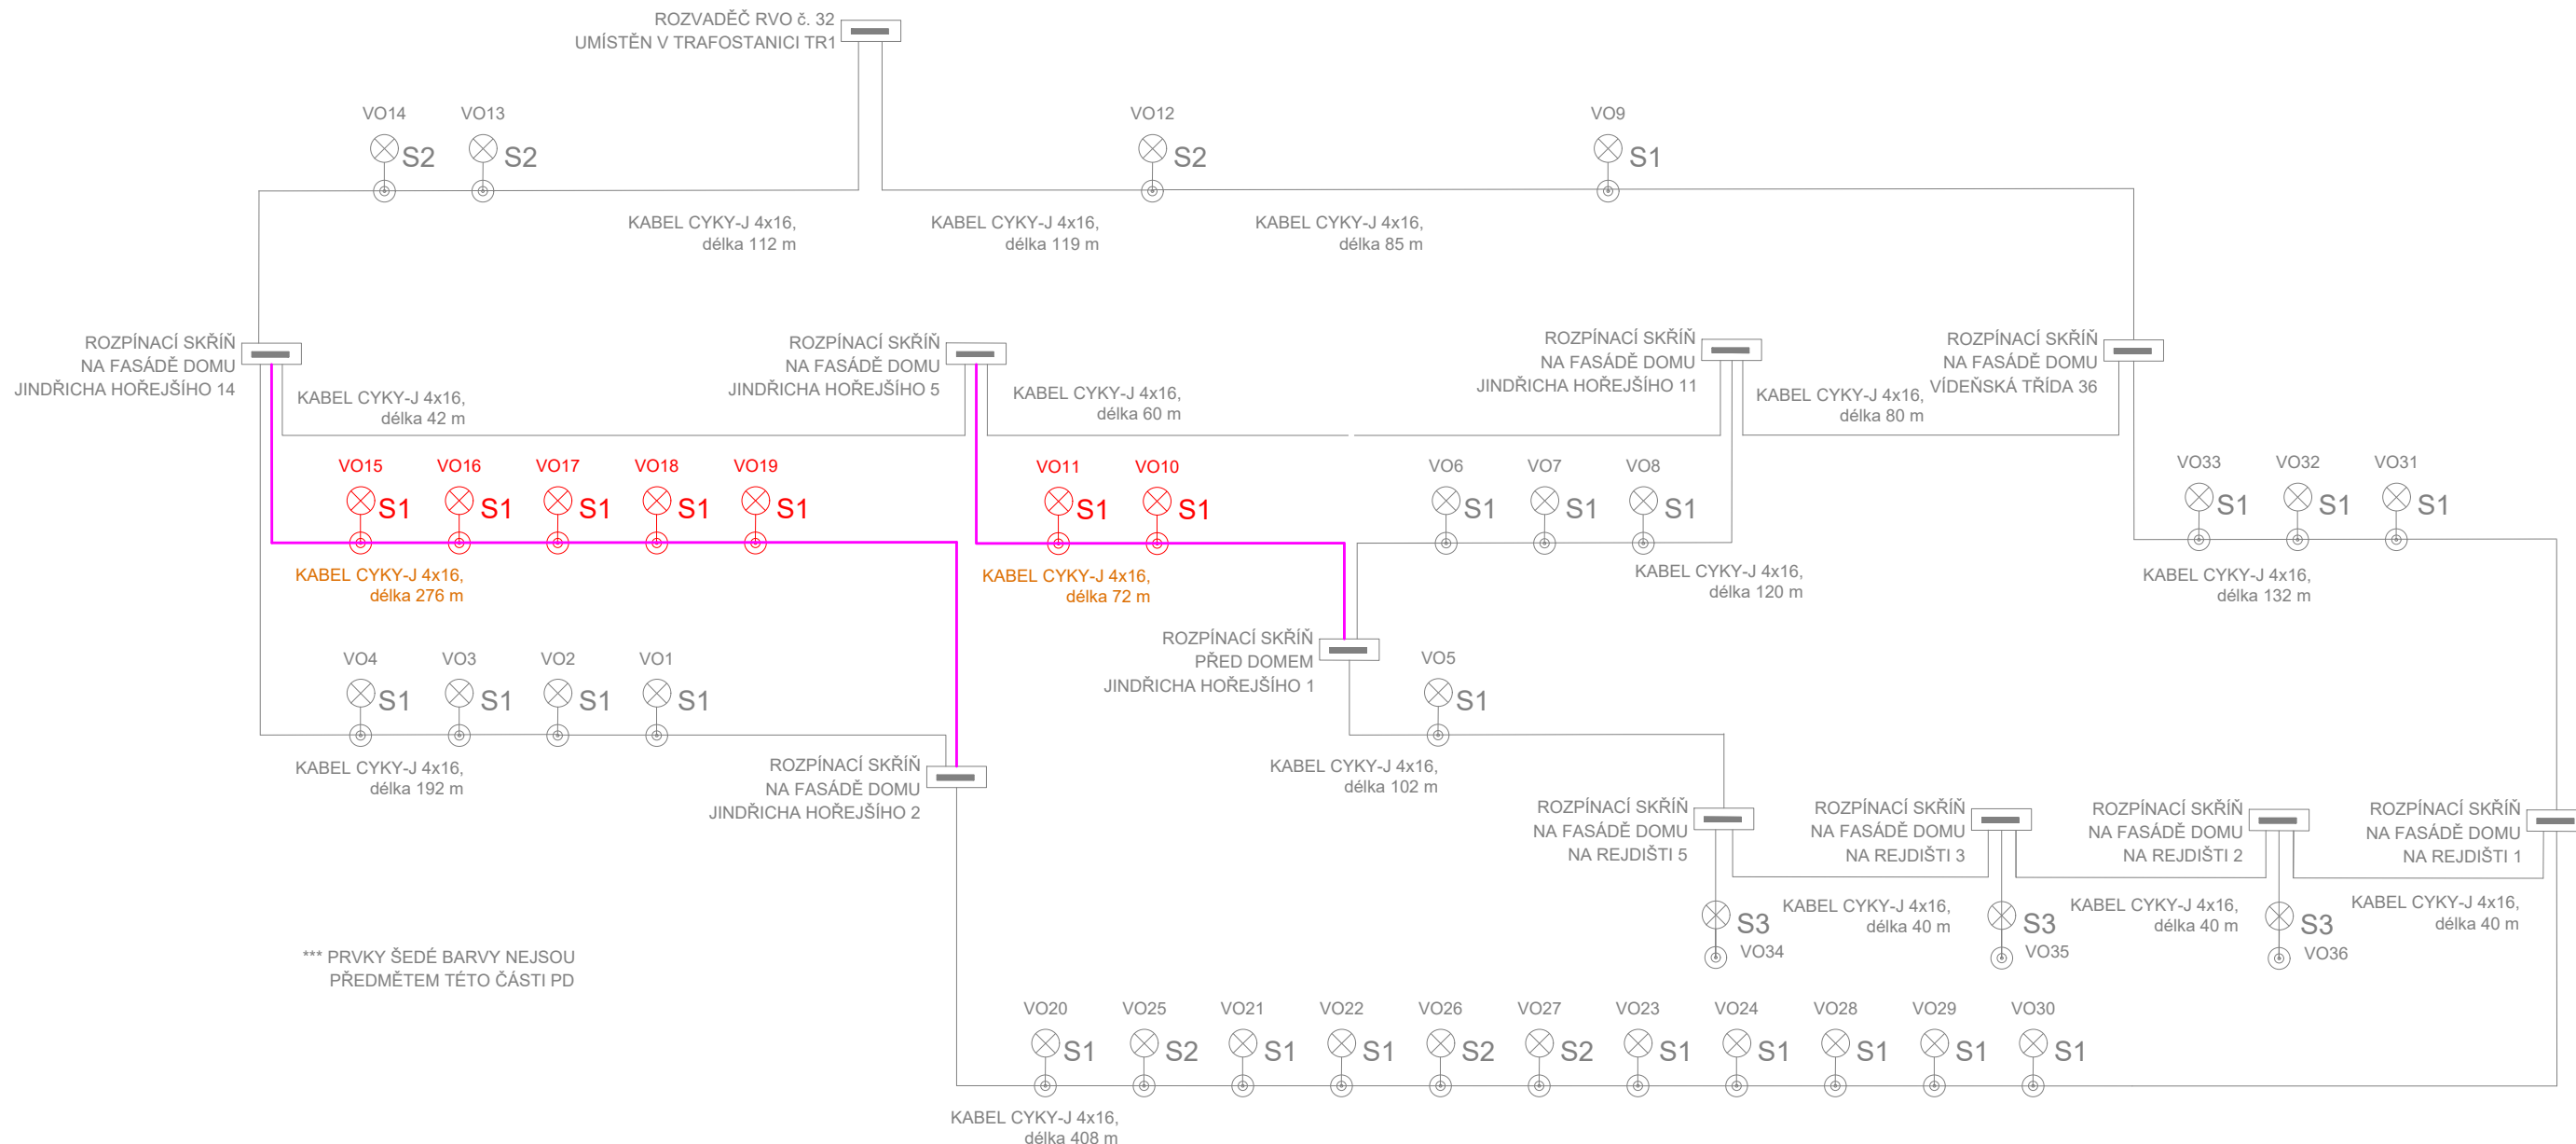

INVESTOR: Město Znojmo	<b>ELSPACE</b> ELSPACE s.r.o. Řípská 1525/11g, 627 00 Brno - Slatina		
STAVBA: REKONSTRUKCE A ROZŠÍŘENÍ VO ZNOJMO			
STUPEŇ: DUR+DPS	MĚŘITKO: 1:500 DATUM: 02/2021 ETAPA: III VYPRACOVAL: Bc. Vojtěch Tomšů SCHVÁLIL: Ing. Michal Vít		
ČÁST: D.1.4.4 - SILNOPROUDÁ ELEKTROTECHNIKA			
VÝKRES: 06 – SCHÉMA NAPÁJENÍ VO ETAPA III			