


REZ B-B' M 1:50

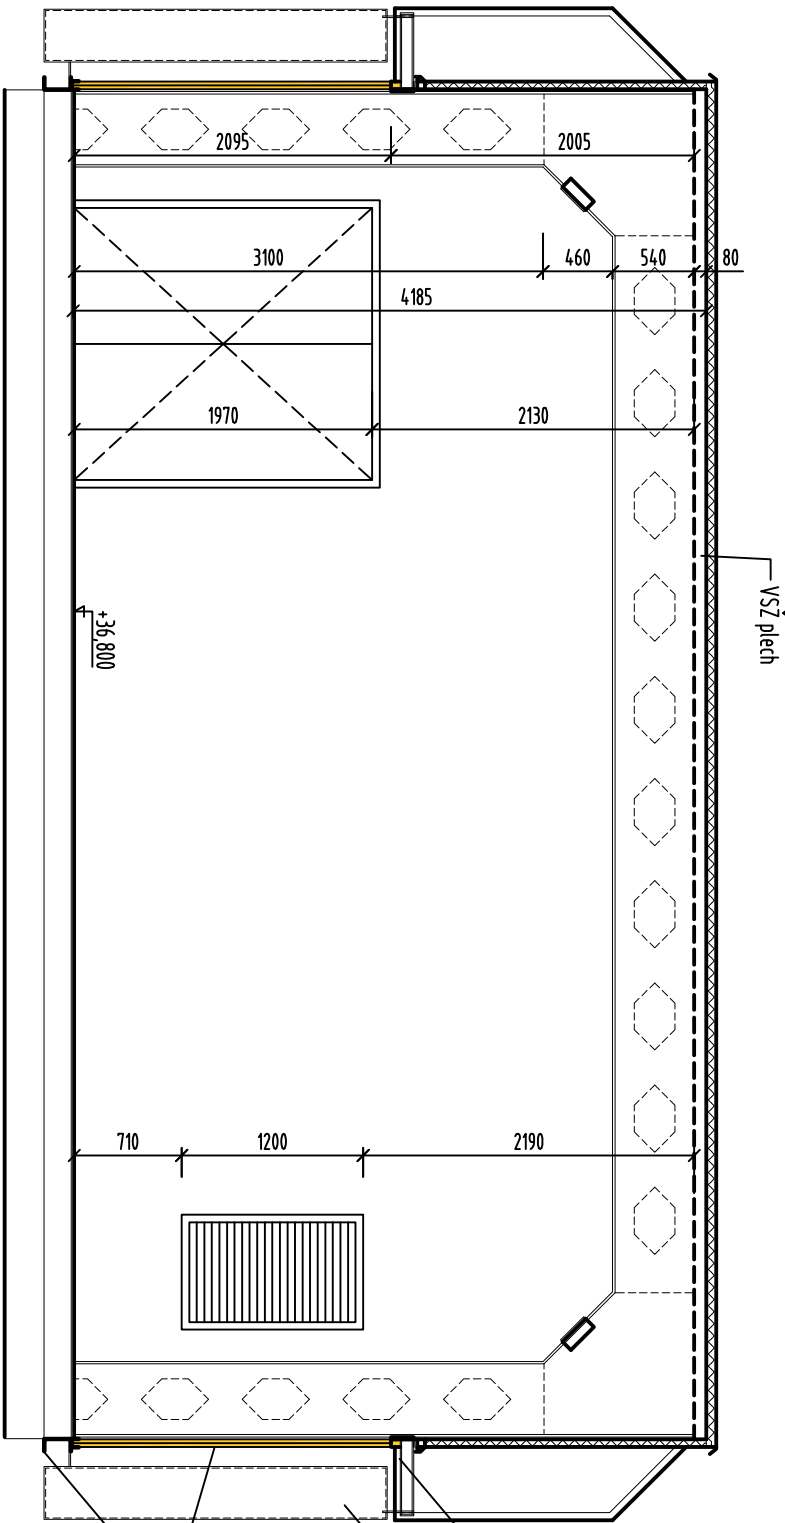

REZ A-A' M 1:50

POZNÁMKY:

- BÚRACIE PRÁCE SA TÝKAJÚ LEN KONŠTRUKCIÍ, KTORÉ NAMAÚ VPLÝV NA STATICKÉ NOSNÉ KONŠTRUKCIE OBJEKTU
- PRI BÚRACÍCH PRÁČACH SA MUSIA DODRŽAŤ VŠETKY BEZPEČNOSTNÉ PREDPISY STANOVENÉ VYHLÁŠKOU MINISTERSTVA PRÁCE SOCIÁLNYCH VECÍ A RODINY !!!
- VŠETKY VÝŠKOVÉ A DĺŽKOVÉ ROZMERY KONTROLUVAŤ POČAS PŘEBEHU PRÁČ NA STAVBE!
- ZHOTOVIŤ JE POVINNÝ O ZISTENÝCH CHYBÁCH V DOKUMENTÁCIÍ NEODKLADNÉ INFORMOVAŤ PROJEKTANTA!
- PROJEKTANT NENESIE ŽADNOU ZODPOVEDNOSŤ ZA ZMENY USKUTOČNENÉ BEZ JEHO PÍSOMNÉHO SÚHLASU!

LEGENDA :
BÚRACIE PRÁČE

Hlavný inžinier projektu	Zodpovedný projektant	Vypracoval	Ing. arch. Katarína Hučková Topliarska 28 821 07 Bratislava katar.huckova@gmail.com, 0903122741	
ING.DRAGÚŇ	ING.ARCH. HUČKOVÁ	ING.ARCH. HUČKOVÁ		
Investor :	Vysokoškolský internát DRUŽBA UK, Botanická 25, 842 14 Bratislava 4			
Názov akcie :	REKONŠTRUKCIA PLYNOVEJ KOTOLNE V BLOKU D1 VI DRUŽBA UK, BOTANICKÁ 25, 842 14 BRATISLAVA 4			
Profesia :	Architektonicko-stavebné riešenie			
Obsah výkresu :	Pôdorys kotolne - rezy - búracie práce		Číslo výkresu :	A-03
TENTO VÝKRES NESMIE BYŤ BEZ PÍSMENNÉHO SÚHLASU F.V.DEF s.r.o. ROZMNOŽOVANÝ A SMIE BYŤ POUŽITÝ LEN NA ÚČEL V UVEDENÉ V PROJEKTE				

TENTO VÝKRES NESMIE BYŤ BEZ PÍSOMNÉHO SÚHLASU F.Y. DEF. S.R.O. ROZMNOŽOVANÝ A SMIE BYŤ POUŽITÝ LEN NA ÚČELY UVEDENÉ V PROJEKTE