


REZ B-B' M 1:50

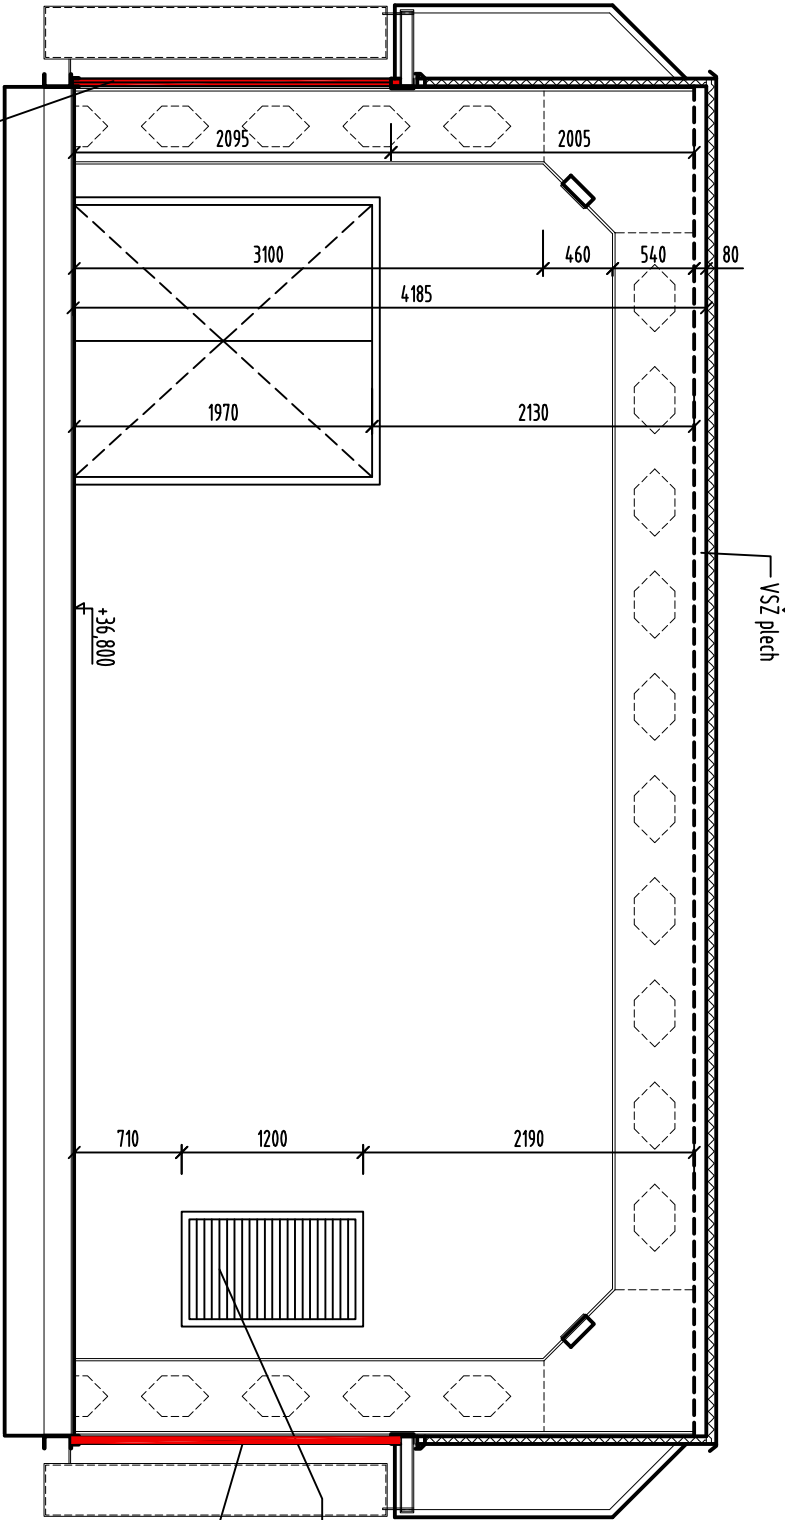

REZ A-A' M 1:50

výmena coplittu za 4 komôrkový Lexan
termoclick clear, hr. 40mm v
hliníkovom ráme

POZNÁMKY:

- VŠETKY VÝŠKOVÉ A DĹŽKOVÉ ROZMERY KONTROLOVAŤ POČAS PRIBEHU PRÁČ NA STAVBE!
- ZHOTOVITEL JE POVINNÝ O ZISTENÝCH CHYBÁCH V DOKUMENTÁCIÍ NEODKLADNE INFORMOVAŤ PROJEKTANTA!
- PROJEKTANT NENIEŠE ZADANOU ZODPOVEDNOSŤ ZA ZMENY USKUTOČNENÉ BEZ JEHO PÍSO MNÉHO SÚHLASU!

LEGENDA :

NOVÉ KONŠTRUKCIE

-VÝMENA COPLITTU ZA LEXAN - POZRI SAMOSTATNÝ VÝKRES

Hlavný inžinier projektu	Zodpovedný projektant	Vypracoval	Ing. arch. Katarína Hučková Topľianska 28 821 07 Bratislava katar.huckova@gmail.com, 0903122741	
ING.DRAGÚŇ	ING.ARCH. HUČKOVÁ	ING.ARCH. HUČKOVÁ		
Investor :	Vysokoškolský internát DRUŽBA UK, Botanická 25, 842 14 Bratislava 4			
Názov akcie :	REKONŠTRUKCIA PLYNOVEJ KOTOLNE V BLOKU D1 VI DRUŽBA UK, BOTANICKÁ 25, 842 14 BRATISLAVA 4			
Profesia :	Architektonicko-stavebné riešenie			
Obsah výkresu :	Pôdorys kotolne - rezy - nový stav		Číslo výkresu :	A-04
TENTO VÝKRES NESMIE BYŤ BEZ PÍSO MNÉHO SÚHLASU FV,DEF s.r.o. ROZMNOŽOVANÝ A SMIE BYŤ POUŽITÝ LEN NA ÚČELY UVEDENÉ V PROJEKTE				