




DETAIL ROZDELOVAČA POL.Č.6 M 1:10

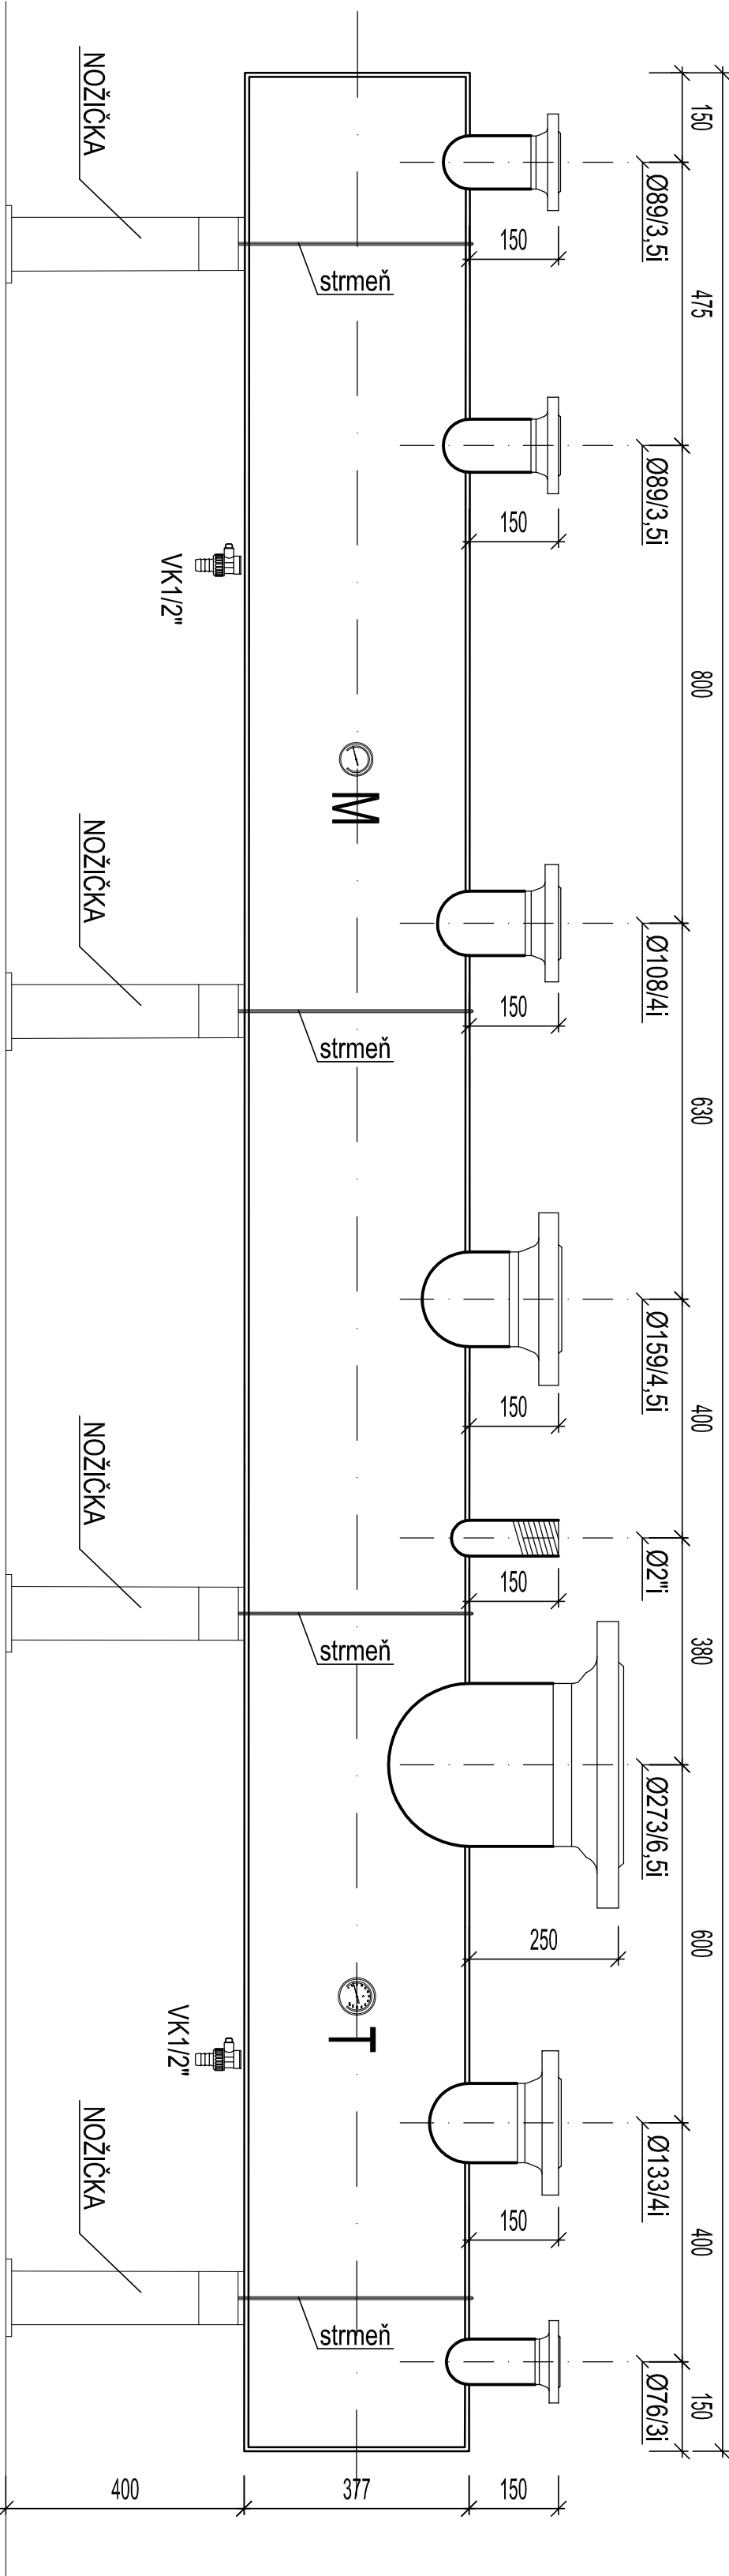

DETAIL ZBERAČA POL.Č.7 M 1:10

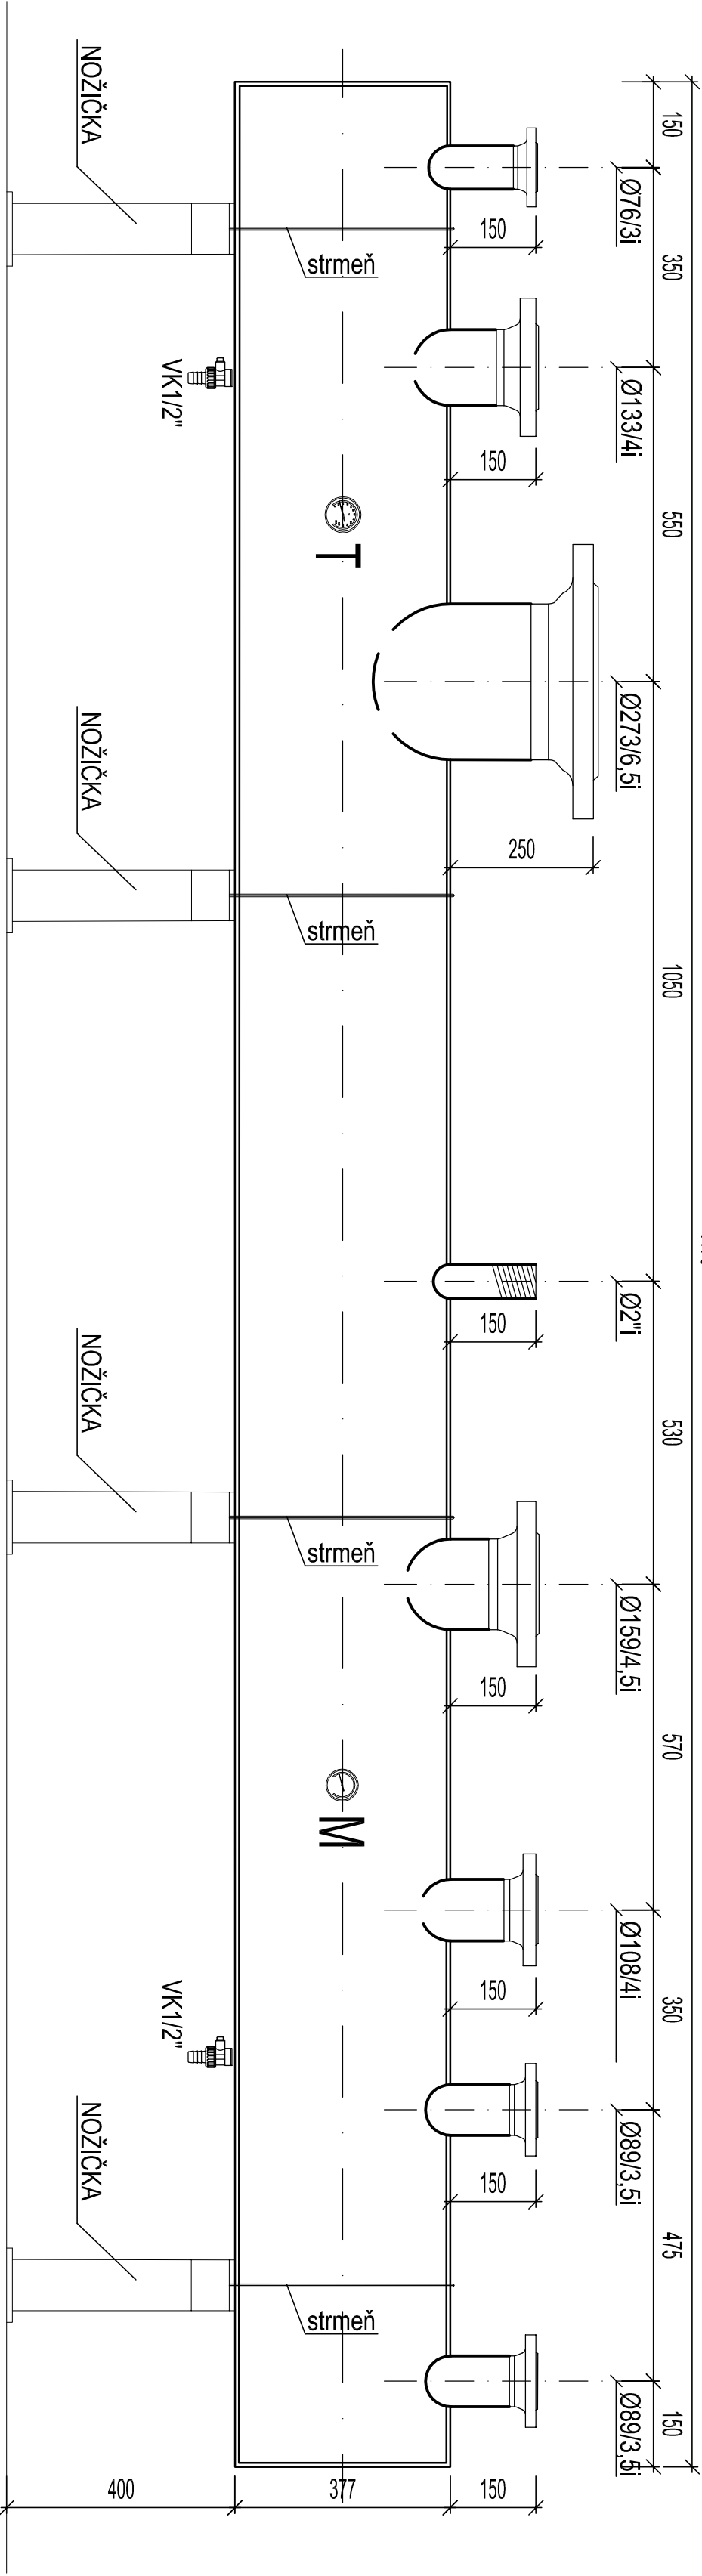

Hlavný projektant	Zodpovedný projektant		Vypracoval	 F.Y.D.E.F. s.r.o. Projektová kancelária TZB Iľanovo šteto 33 811 04 Bratislava
ING.DRAGUŇ	ING.DRAGUŇ	ING.DRAGUŇ		
Investor :			Vysokoškolský internát DRUŽBA UK, Botanická 25, 842 14 Bratislava 4	
Názov akcie :			REKONŠTRUKCIA PLÝNOVEJ KOTOLNE V BLOKU D1 VI DRUŽBA UK, BOTANICKÁ 25, 842 14 BRATISLAVA 4	
Profesia :	VYKUROVANIE			
Obsah výkresu :	Detail rozdeľovača a zberača			
TENTO VÝKRES NESMIE BYŤ BEZ PÍSMENNÉHO SOHLASU F.Y.D.E.F. s.r.o. ROZMNOŽOVANÝ A SMIE BYŤ POUŽITÝ LEN NA ÚČELY UVEDENÉ V PROJEKTE				