

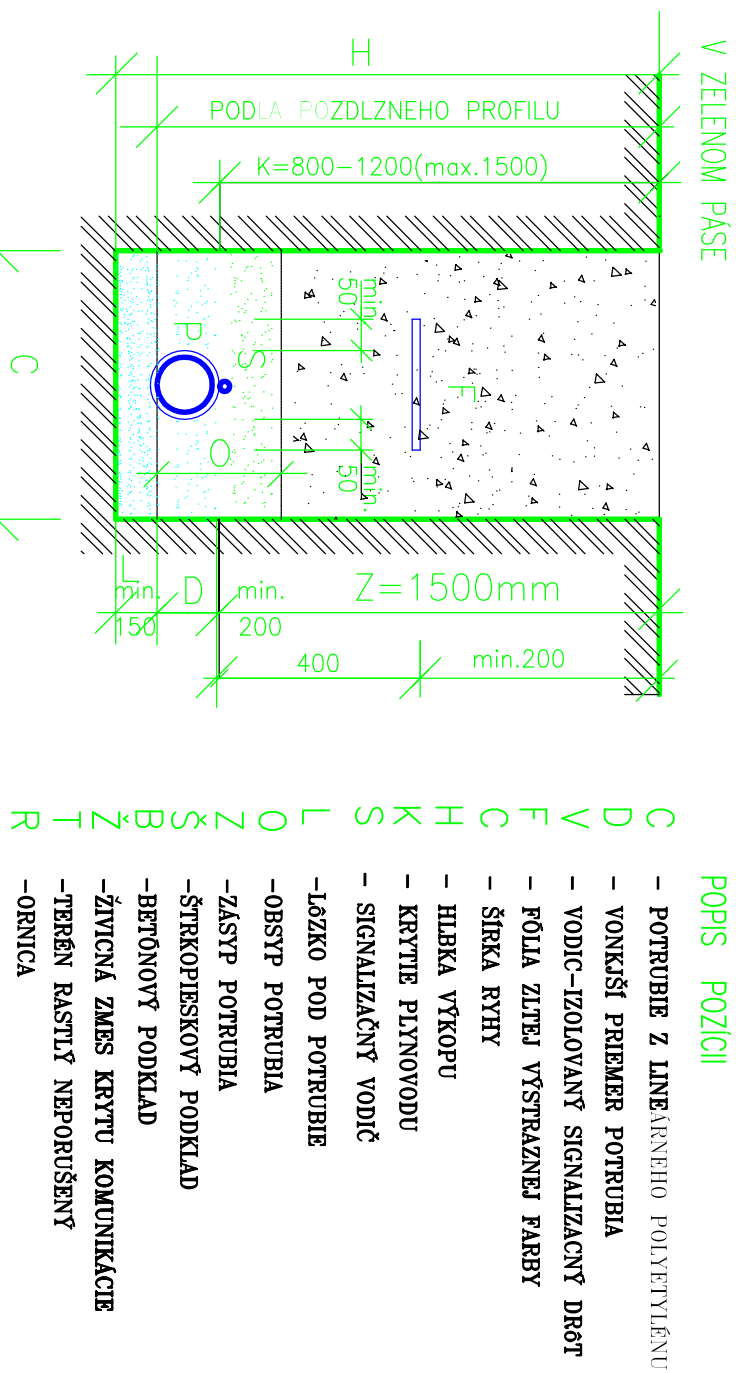


PRIEČNY REZ ULOŽENIA VODOVODNÉHO POTRUBIA PE VO ZVISLEJ RYHE

VÝVOD SIGNALIZAČNÉHO VODIČA DO POKLOPU

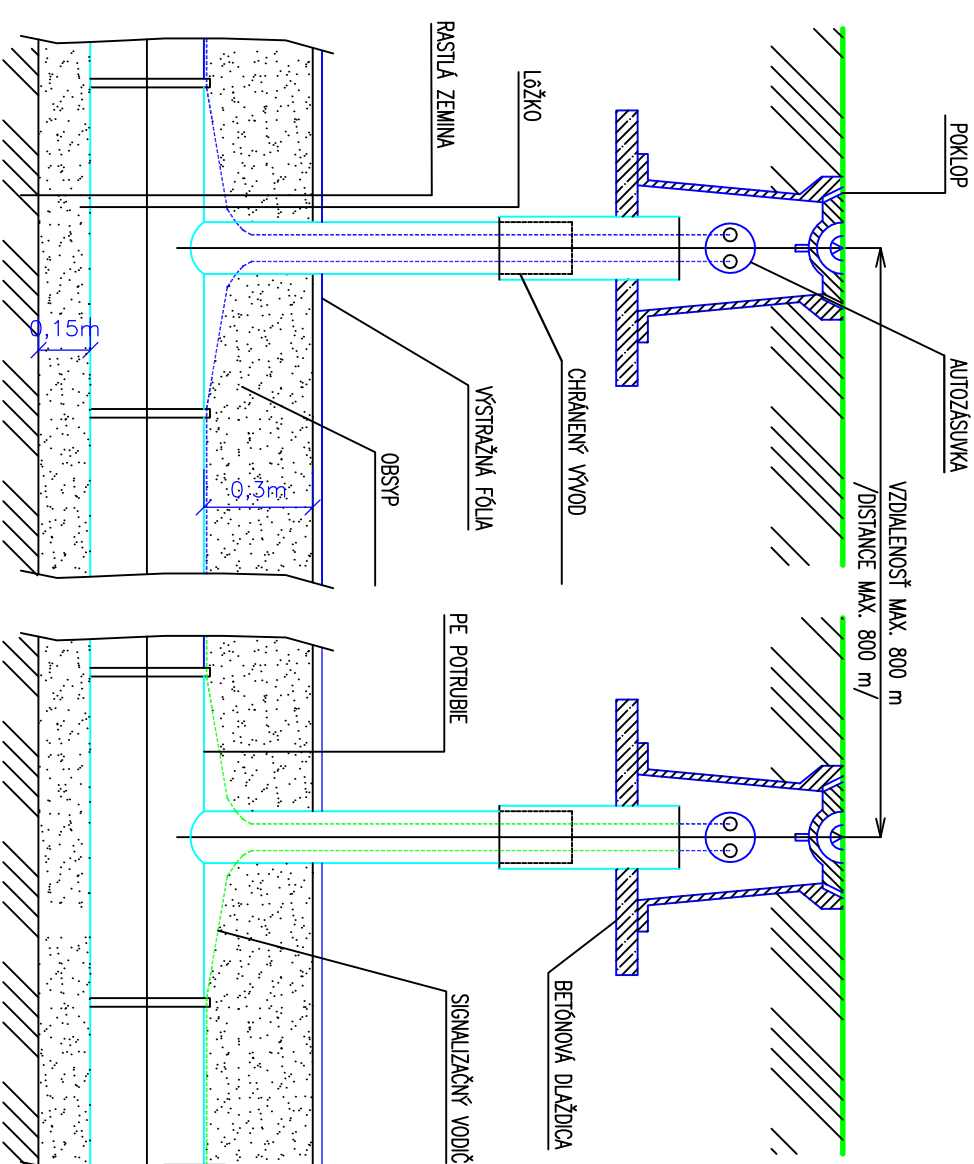

PRIEČNÝ REZ ULOŽENIA POTRUBIA V ZVISLEJ RÝHE PRE VODOVOD

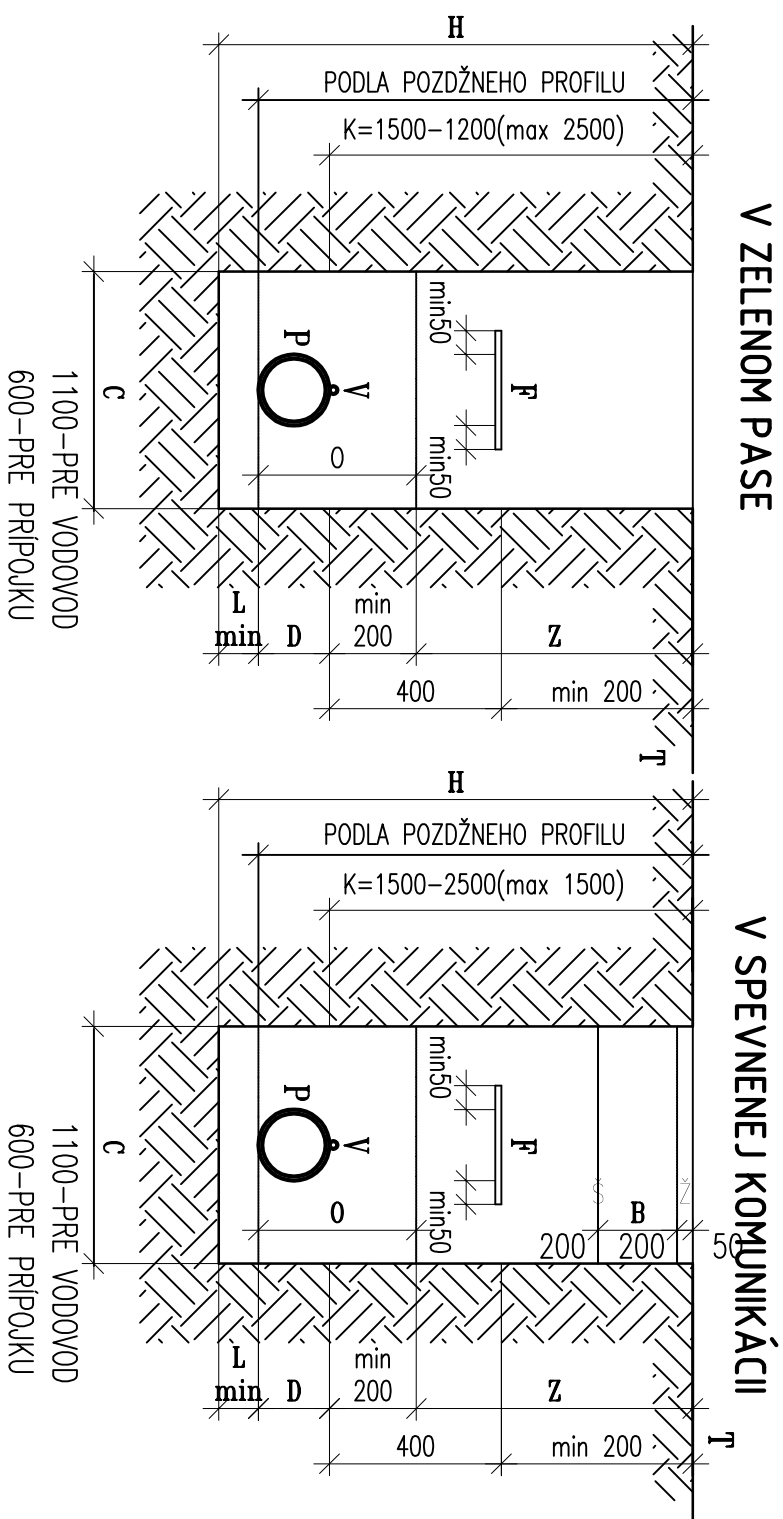

POZNÁMKA: KÓTY POKLOPOV PRISPOSOBIŤ UPRAVENÉMU TERÉNU	
STAVBA:	ODDYCHOVÁ ZÓNA POD HRADOM, VEĽKÝ ŠARIŠ, parc. č.4991/1, 500/2, 2564/22, 2564/20, 2815/8, 2815/7
OBJEKT:	S016- VODOVOD PITNEJ VODY ČASŤ: D-STAVEBNÁ VODNÉ HOSPODÁRSTVO
ULOŽENIE POTRUBIA	Ing. Katarína Senajová – projekt staveb, ul.Gardom 40, Veľký Šariš senajbardejov@gmail.com 0905 227 018
STUPEŇ PD:	DÁTUM: 12/2020 FORMÁT: 2x A4
PPR	PRÍL.Č.1