




POZDĹŽNÉ REZY M=1:1000/100

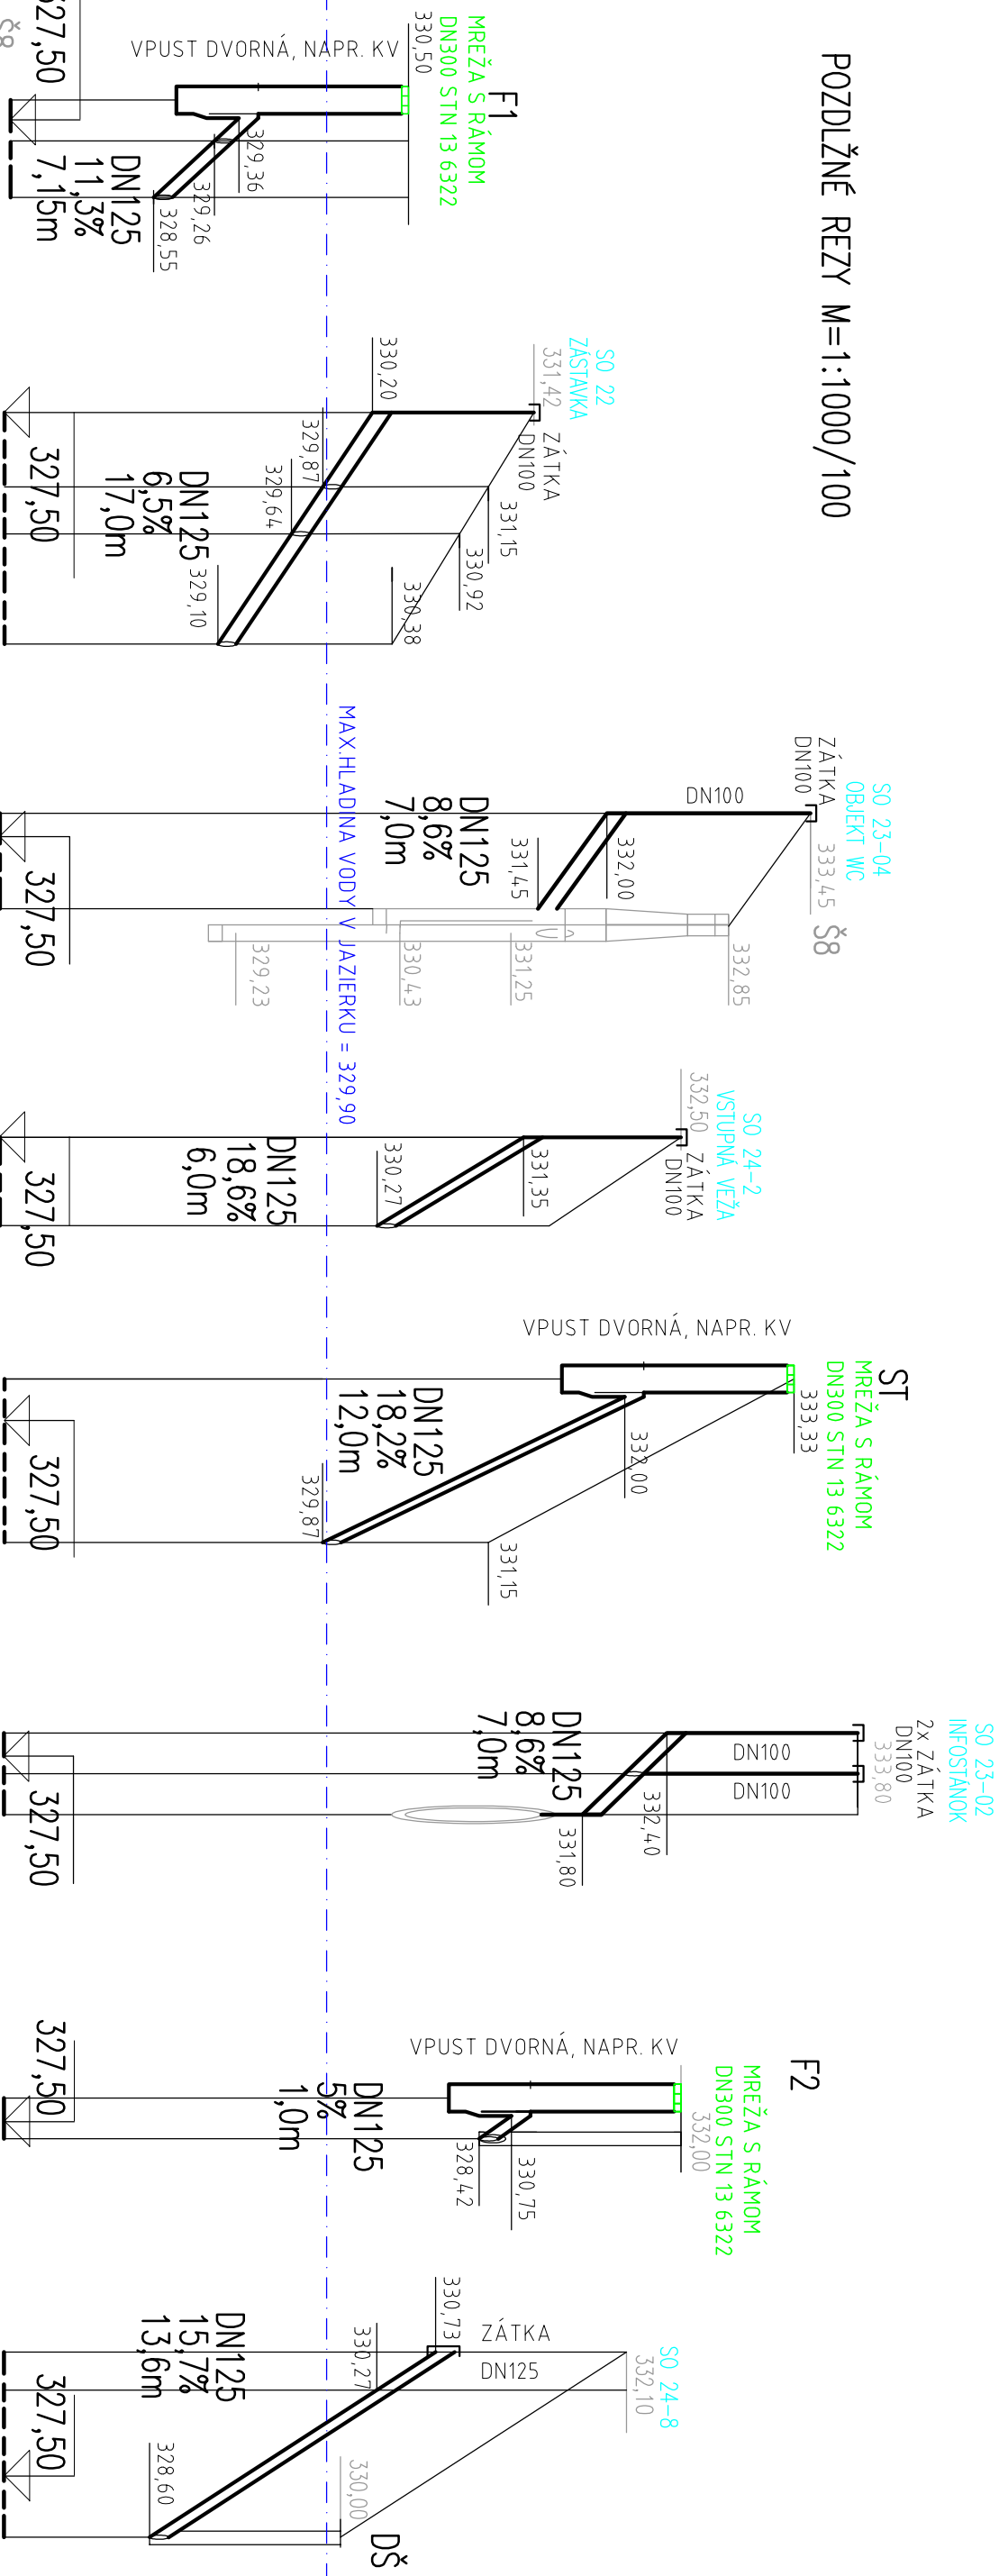

# POZDĹŽNÝ REZ PRÍTOKU DO JAZIERKA A ODTOKU

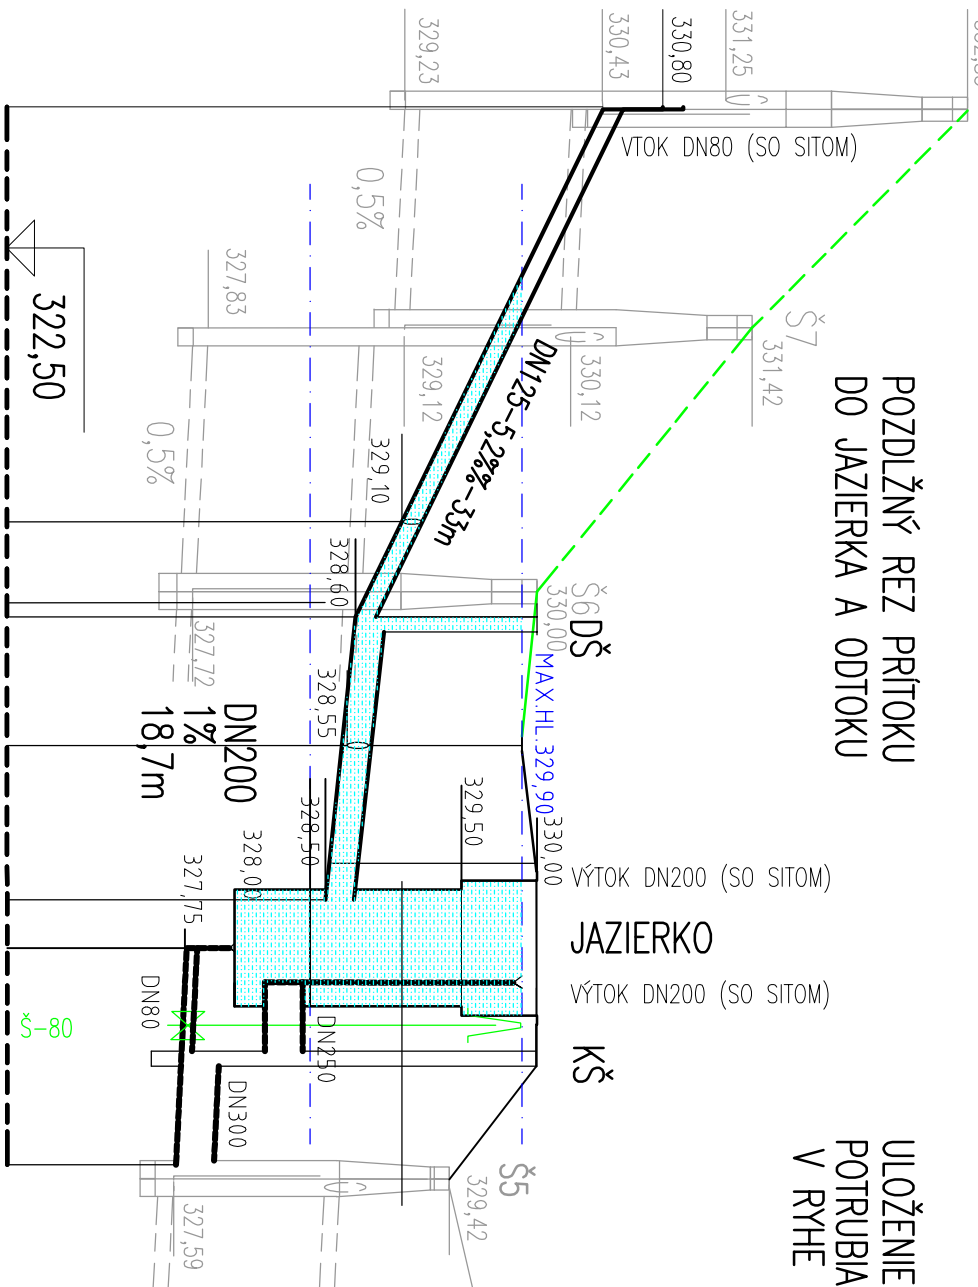


# ULOŽENIE POTRUBIA V RYHE

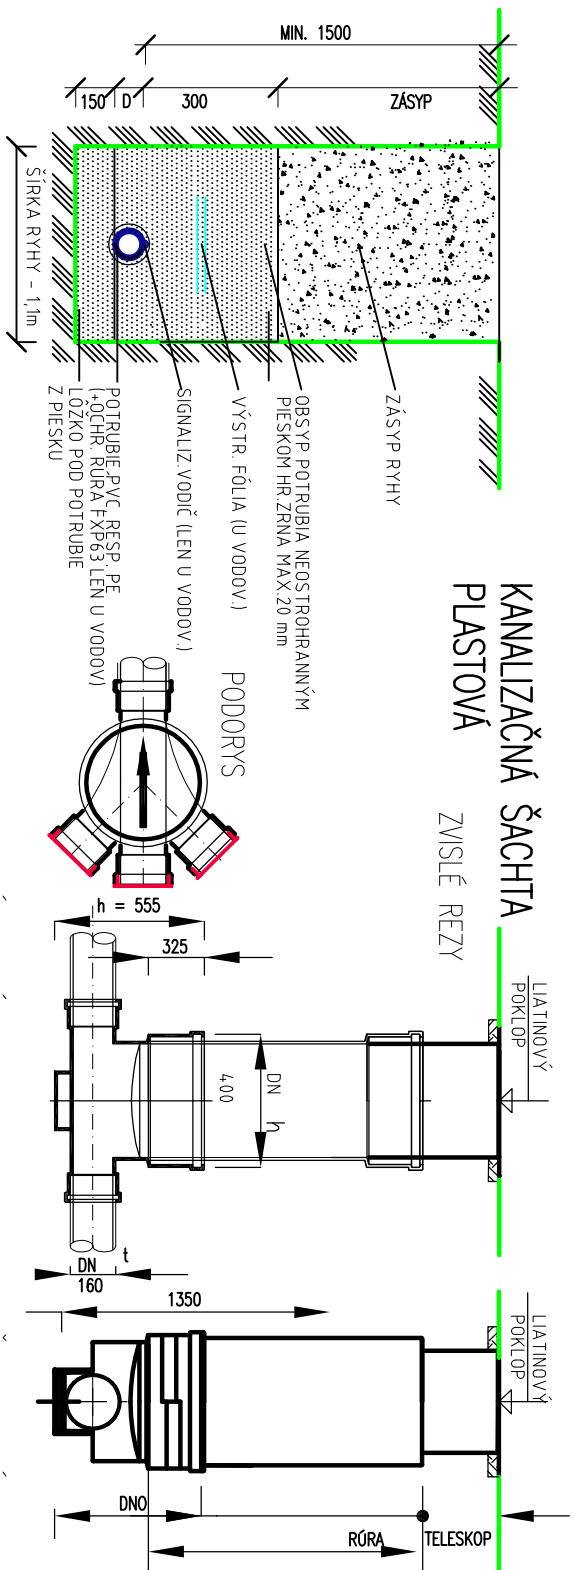

# KANALIZAČNÁ ŠACHTA PLASTOVÁ

ZVÍSLÉ REZY

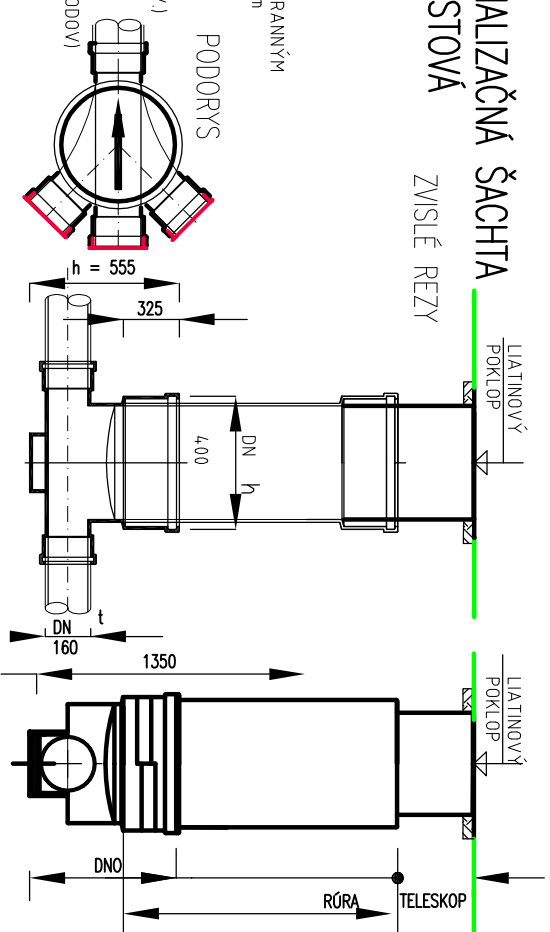

POZNÁMKA: KÓTY POKLOPOV PRISPOSOBIŤ UPRAVENÉMU TERÉNU

STAVBA:	ODDYCHOVÁ ZÓNA POD HRADOM, VEĽKÝ ŠARIŠ, parc. č. 4991/4992/1, 500/2, 2564/22, 2564/20, 2815/8, 2815/7		
OBJEKT:	S013b –Vodozadržné biodiverzné jazierko S013c –Stuďňa pre úžitkovú vodu kopaná časť: D-STAVEBNÁ	Ing. Katarína Senojová – projekty stavieb, ul.Gardom 40, Veľký Šariš senojbardejov@gmail.com 0905 227 018	
	VODNÉ HOSPODÁRSTVO	DÁTUM: 12/2020	FORMÁT: 2x A4
	PZDLŽNÉ REZY KANALIZÁCIE	STUPEŇ PD: Pdprrrs	PRÍL. Č. 3