



REZ E–E

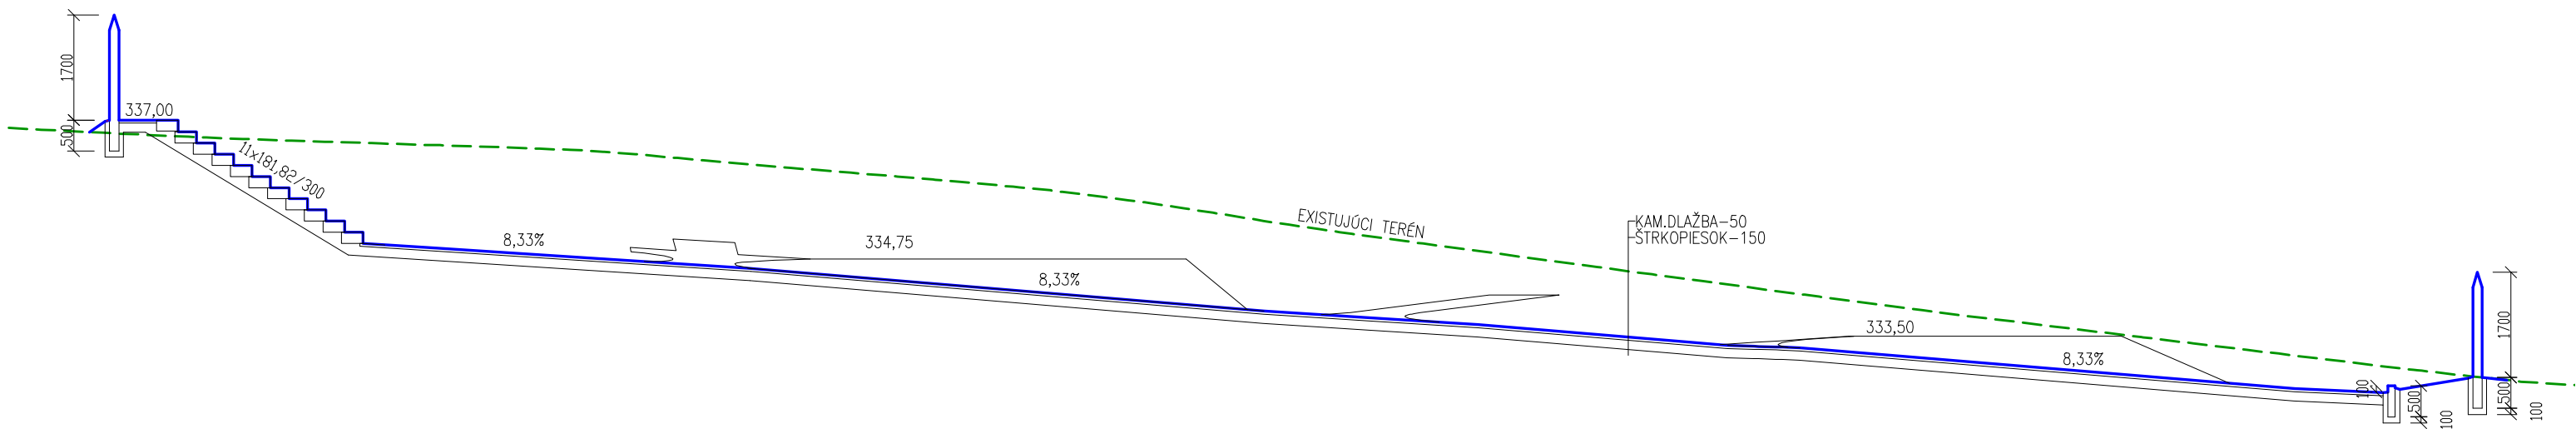

REZ D–D

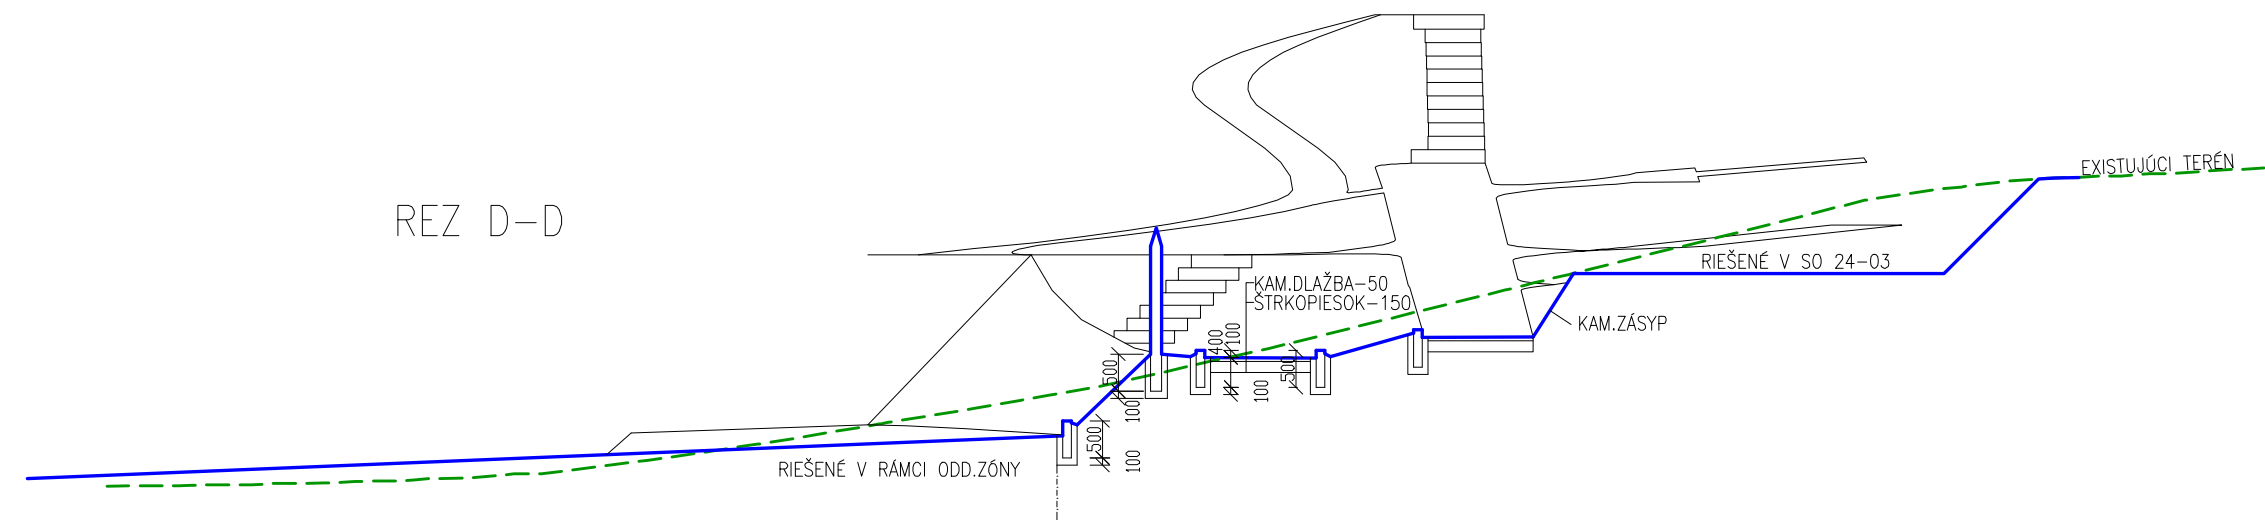

Poznámka: Projekt je spracovaný pre stavebné konanie a nie je podkladom pre realizáciu stavby!

VEDÚCI PROJEKTANT: ING.ARCH.JOZEF BAČINSKÝ	STAVBA: ARCHEOPARK–I.etapa, V.Šariš, parc.č.5000/2	OBJEDNÁVATEĽ: Mesto Veľký Šariš nám.sv.Jakuba č.1 082 21 Veľký Šariš	
PROJEKTANT OBJEKTOV ARCHEOPARKU: ING.ARCH.IMRICH BARTOŠÍK	SO 24–01 ZEMNÝ VAL A PALISÁDY SO 24–08 SPEVNENÉ PLOCHY SO 24–09 TERÉNNÉ ÚPRAVY	DÁTUM: 02.2021	FORMÁT: 2xA4
PROJEKTANT VODOZÁDRŽNÝCH OPATRENÍ: ING.ŠTEFAN SENAJ	ČASŤ: D – STAVEBNÁ	STUPEŇ: DSP	ZAK.Č.: 01/2021
PROJEKTANT SPEVNENÝCH PLÔCH: ING.FRANTIŠEK TOMKO	DIEL: STR – STAVEBNOTECHNICKÉ RIEŠENIE	KÓTY V: M	PRÍL.Č.: 04
	OBSAH: REZY D–D, E–E	MIERKA: 1:100	