



PŮDORYS SLOUPU

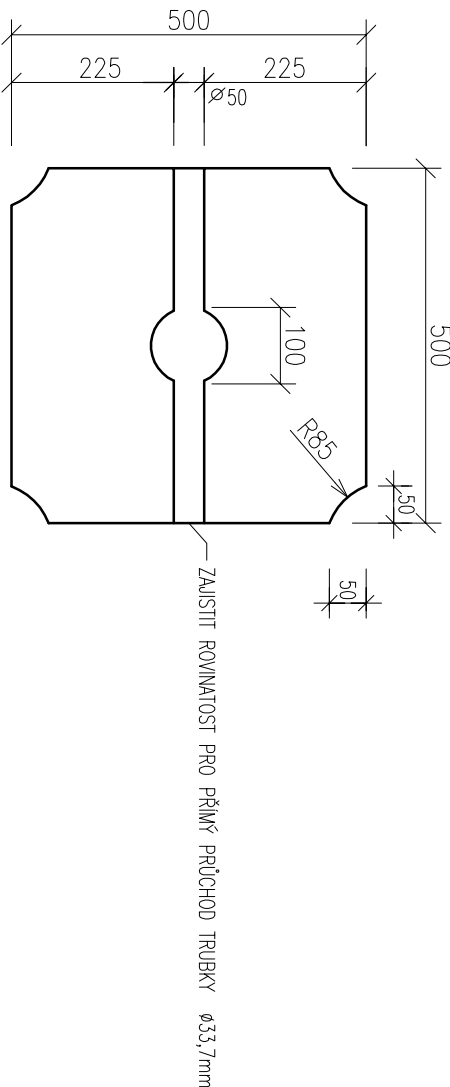


ŘEZ SLOUPEM

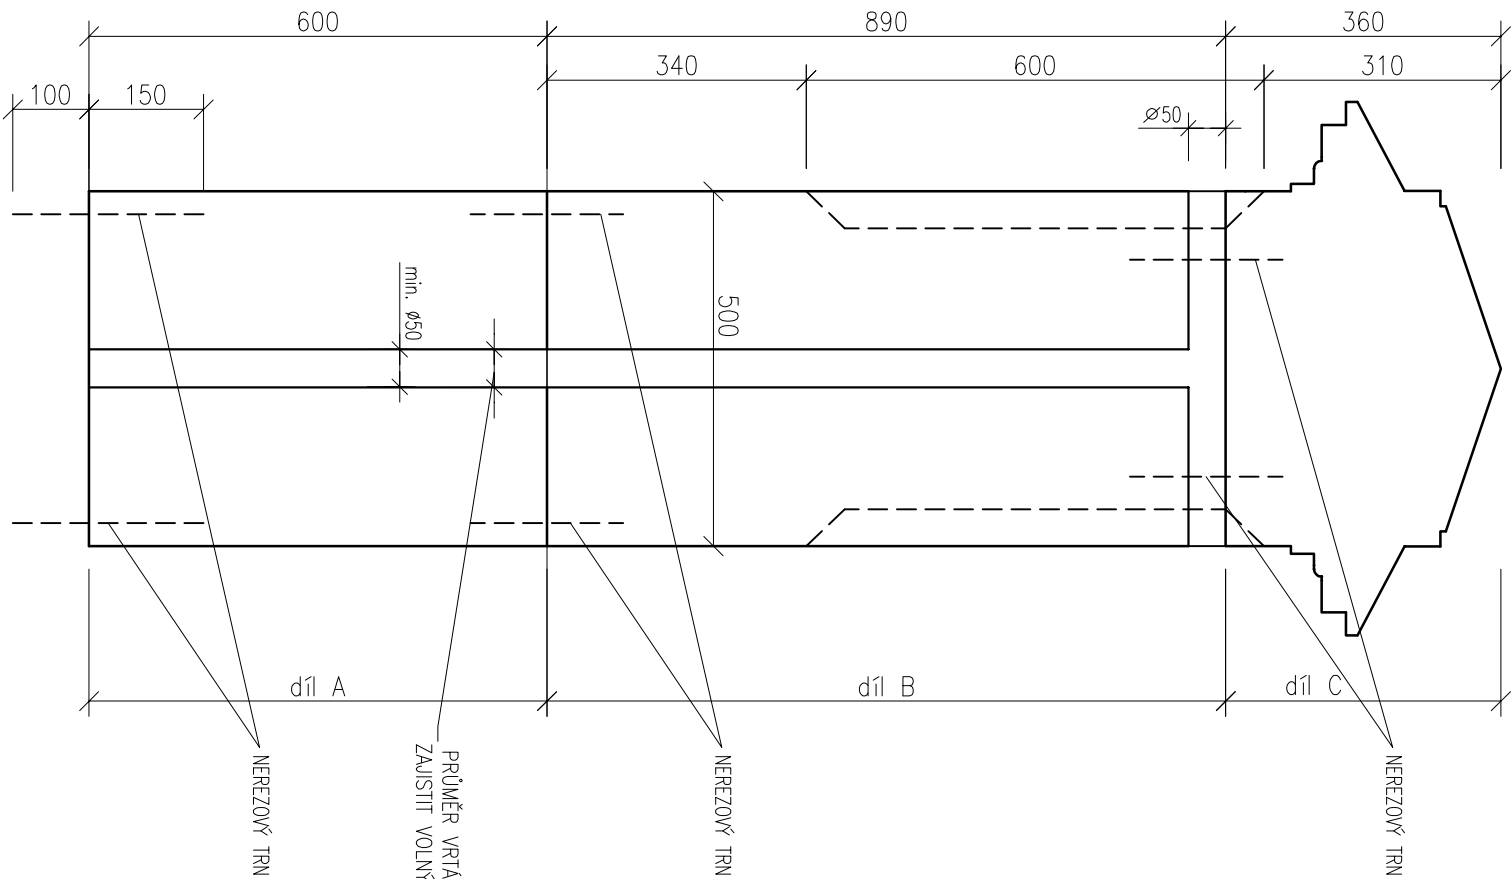

DETAIL HLAVY SLOUPU

M1:5

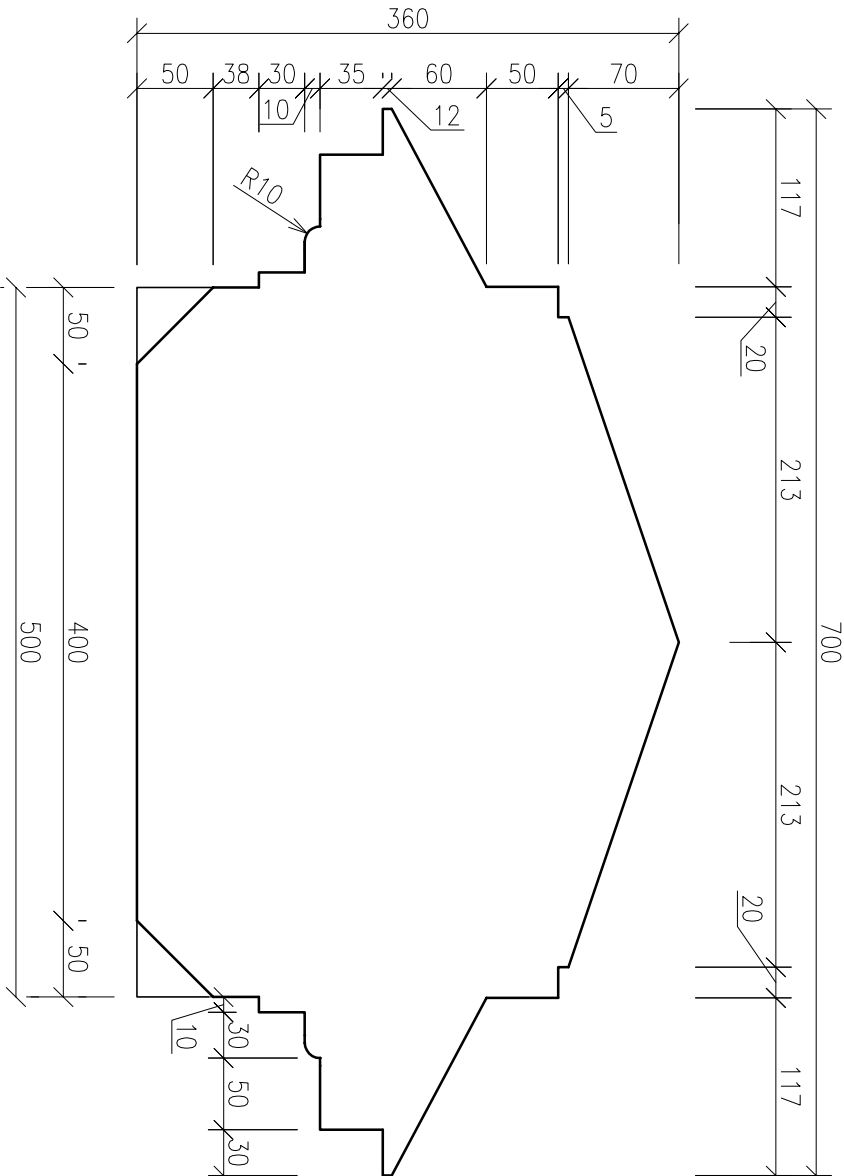


TABULKA PRVKŮ

DÍL	NÁZEV	DĚLKA (mm)	POČET KUSŮ
A.	DÍL SLOUPU I.	600	1
B.	DÍL SLOUPU II.	890	1
C.	DÍL SLOUPU III.	360	1

POZNÁMKA

- PRŮMĚRY VRTÁNÍ KAMENE JE NUTNÉ KONZULTOVAT S DODAVATELEM TECHNOLOGICKÉ ČÁSTI FONTÁNY
- KAŠNA I SLOUP BUDOU PROVEDENY Z ŽULY BEZ VÝRAZNÉHO MELIRU V TEPELJŠÍM ODSŤIHU
- VZOREK BUDE PŘED REALIZACÍ ODSOUHLASEN INVESTOREM.

Tato projektová dokumentace nenahrazuje projektovou dokumentaci stavební části, slouží pouze jako její podklad. Tato projektová dokumentace je důvěrným vlastnictvím společnosti LENTUS AGILIS spol. s r.o. a nesmí být kopírována ani dále publikována bez souhlasu vlastníka.

Projektant	Vypracoval	Zodpovědný projektant	<div> Lentus agilis, spol. s r.o., Školní 809, 691 10 Kobylnice www.lentus.cz, lentus@lentus.cz, tel./fax: 519 431 417</div>	
Ing. Libor Loveček	Ing. Petr Jeřábek	Ing. Ivo Pospíšil		
Investor: Město Znojmo, IČ:00293881, DIČ:CZ00293881				
Název zakázky:				
Kašna Znojmo- Mikulášské náměstí				
Část stavby: Kašna- stavební část				
Obsah výkresu			Číslo výkresu	
Kamenické prvky- sloup			05	