2x OCHRANNÁ SIEŤ 10/10 - 10mx4m
2x OCHRANNÁ SIEŤ 4,5x4,5 - 24mx4m
2x OCHRANNÁ SIEŤ 4,5x4,5 - 43,0mx4m
1x DELIACA SIEŤ 10/10 - 25mx4m

Z1 PÄTKA **- 6ks 0,8x0,8m/1,0m**
Z2 PÄTKA **- 14ks 0,5x0,5m/1,0m**
Z3 PÄTKA **- 4ks 1,2mx0,6m/1,0m**

STĹPY:
6m - 6ks
4m - 14ks
2m - 10ks - KOTVENÉ NA KONŠTRUKCIU TRIBÚNY

EXISTUJÚCU KONŠTRUKCIU /9,5mx4x/ ZA BRÁNAMI OŠETRIŤ PROTI KORÓZII

ČIAROVANIE PRE ŠPORTY:
BASKETBAL x2
MALÝ FUTBAL/ HÁDZANÁ
TENIS
VOLEJBAL
FLORBAL

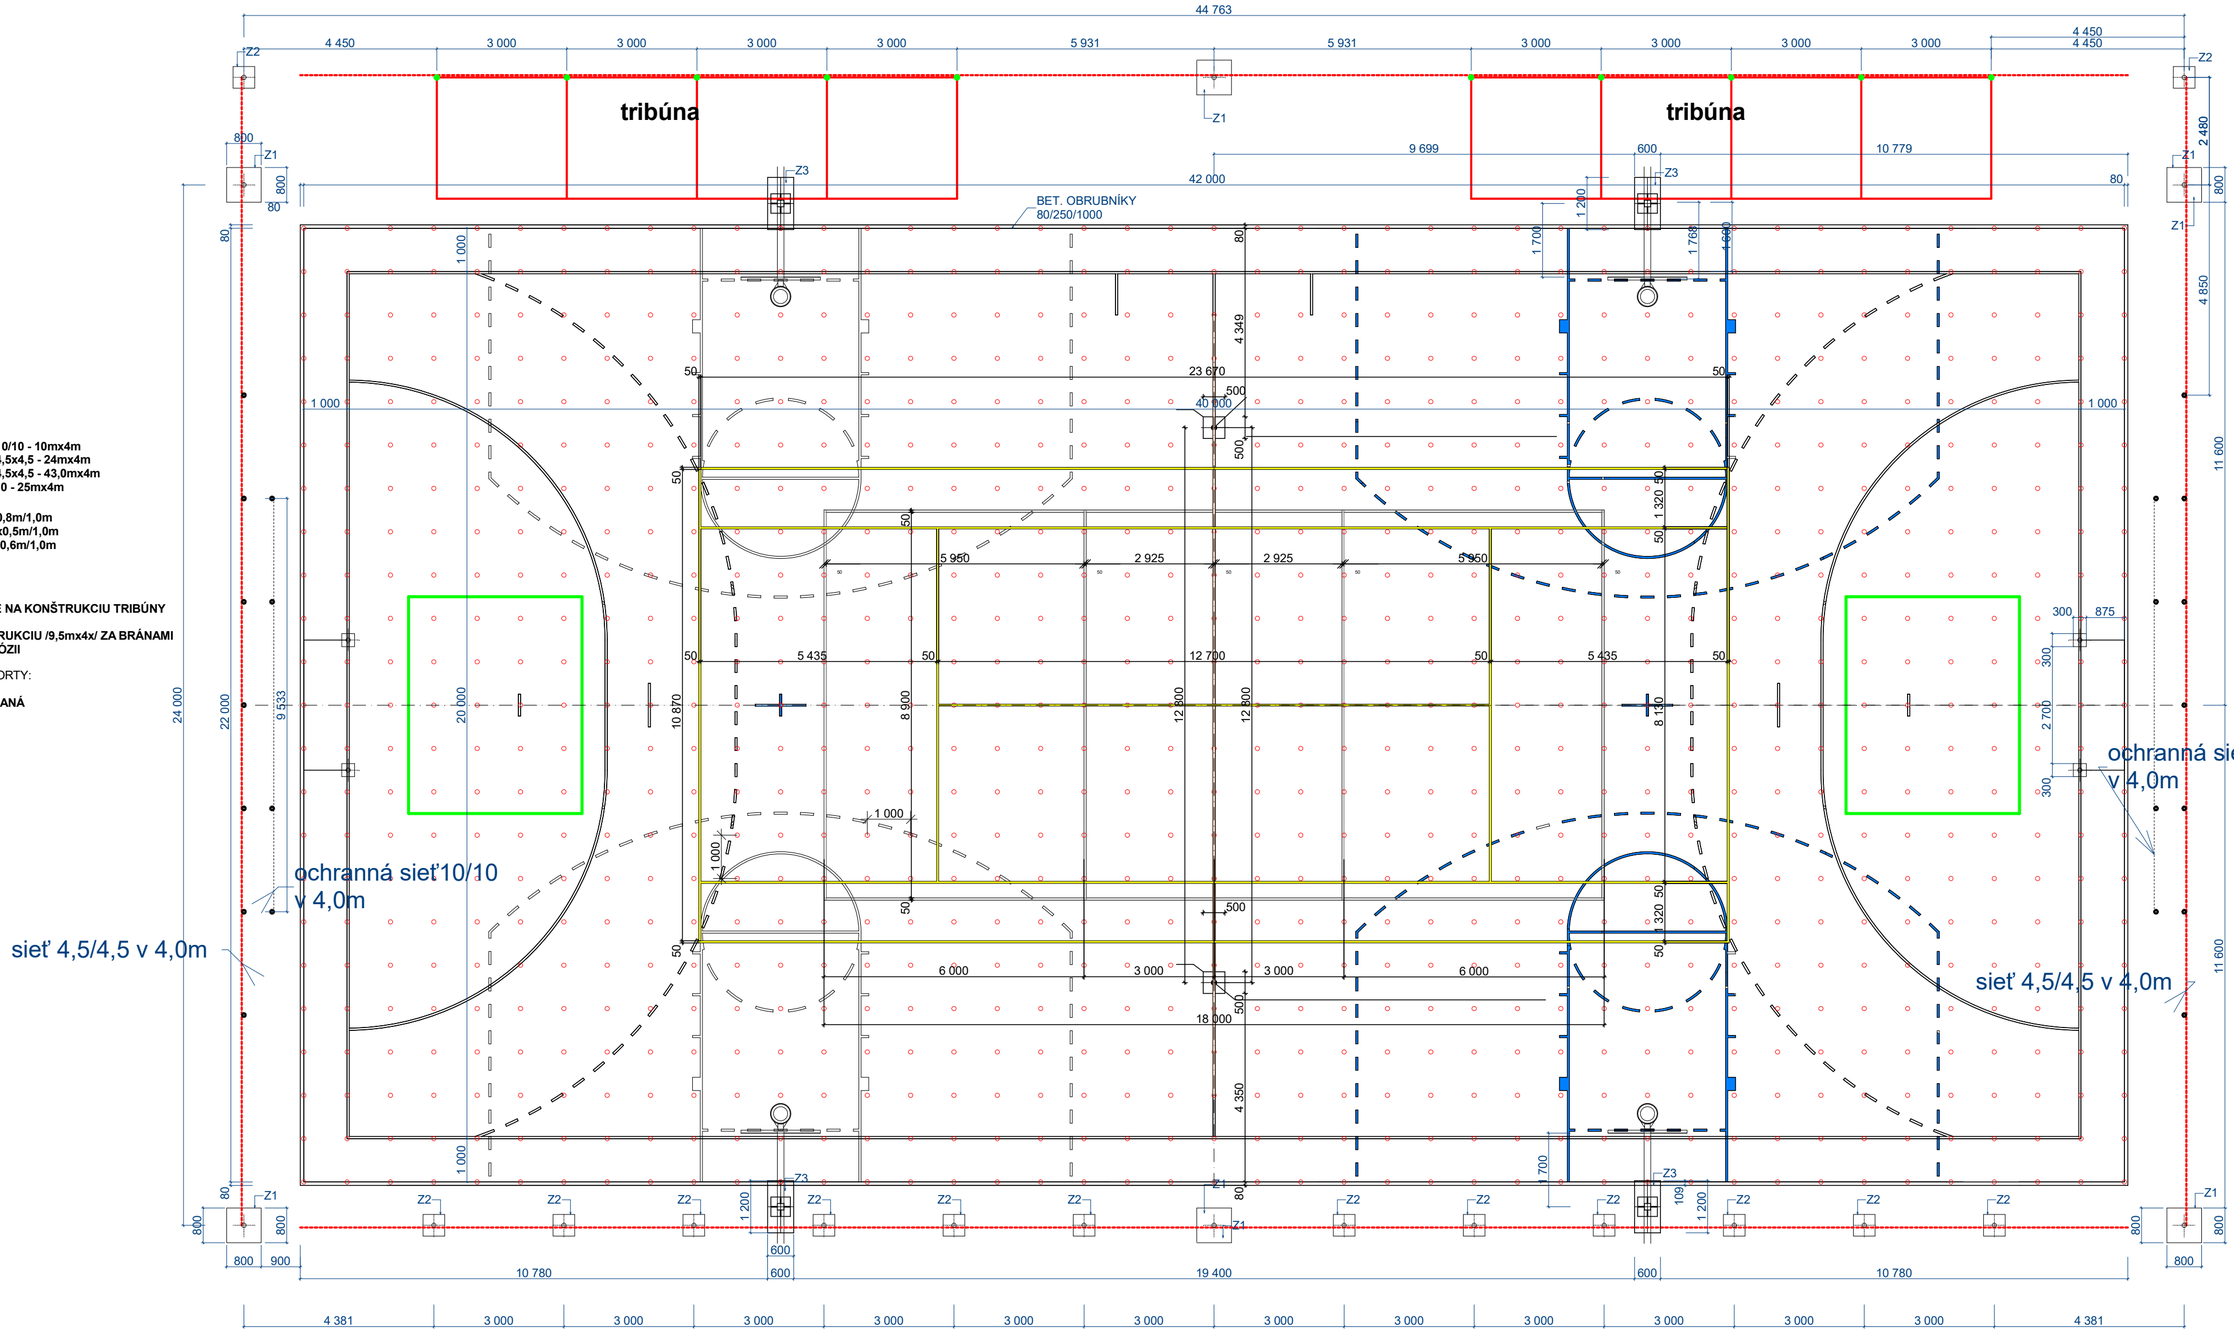

VÝKAZ VÝMER - IHRISKO (HÁDZANÁ) 42x22m

DRENÁŽ ASFALTOVÉHO PODKLADU (924m²) 924ks

VÝKAZ VÝMER

OBRUBNÍKY 80x250x1000	128bm
BETÓN PRE OSADENIE OBRUNÍKOV	9,6m³
VÝKOP RYHY PRE OSADENIE OBRUBNÍKOV	6,4m³

SKLADBA ASFALTOVÁ PLOCHA (924m²):
1. PODLOŽIE fr.0-22mm, 100mm 924m²

VED. PROJ.	KRESLIL	VYPRACOVAL	KONTROL.
ING. B. MÁTÉ	ING. T. MÁTÉ	ING. T. MÁTÉ	ING. B. MÁTÉ

INVESTOR: **Stredná odborná škola obchodu a služieb, Športová 1, 979 01 Rimavská Sobota**

Prestavba športového ihriska

MIESTO STAVBY: Rimavská Sobota

Spodná stavba

StavoMat-RS s.r.o.
Ing.Barnabáš Máté
autorizovaný stavebný inžinier licencia
*č. 3349*A*1*
Trhové nám. 6
97901 Rim.Sobota

DÁTUM	05/2021
STUPEŇ	P
Č. VÝKR. 2	MIERKA 1:100