



REZ A1

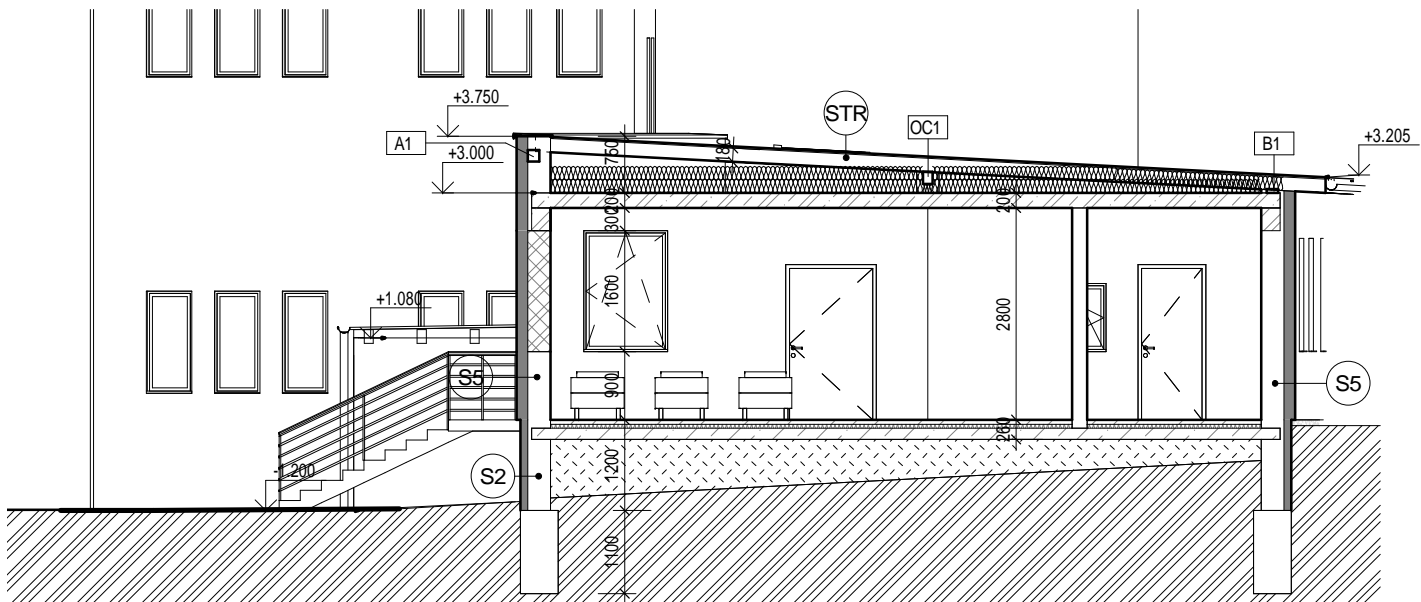



REZ A2

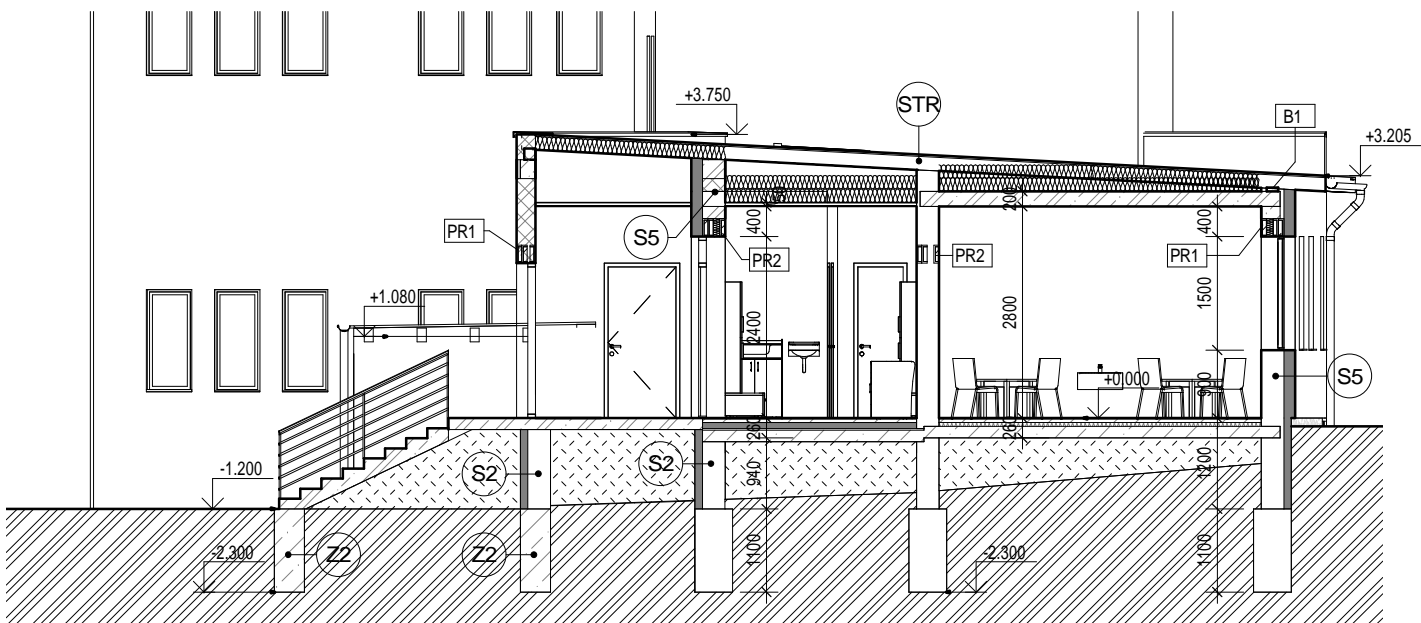

LEGENDA MATERIÁLOV:

- S1 - MURIVO Z BETÓNOVÝCH ŠALOVACÍCH TVÁRNIC ZALIEVANÉ BETÓNOM A STUŽENÉ BET.OCEĽOU HR. 300 mm ZATEPLENÉ EXTRUD.POLYSTYRÉNOM HR. 100 mm
- S2 -MURIVO HR. 300 mm DODATOČNÉ ZATEPLENÉ EXTRUDOVANÝM POLYSTYRÉNOM HR. 100 mm
- S3 - MURIVO Z BETÓNOVÝCH ŠALOVACÍCH TVÁRNIC ZALIEVANÉ BETÓNOM A STUŽENÉ BET.OCEĽOU HR. 300 mm
- S4 - MURIVO Z BETÓNOVÝCH ŠALOVACÍCH TVÁRNIC ZALIEVANÉ BETÓNOM A STUŽENÉ BET.OCEĽOU HR. 250 mm
- S5 -MURIVO HR. 300 mm DODATOČNÉ ZATEPLENÉ MINERÁLNOU VLNOU HR. 150 mm
- S6 - OBVODOVÉ MURIVO Z KERAMICKEJ TEHLY POROTHERM HR. 300 mm ZATEPLENÉ MINERÁLNOU VLNOU HR. 150 mm
- S7 - MURIVO Z KERAMICKEJ TEHLY POROTHERM HR. 300 mm
- S8 - VNÚTORNÉ NOSNÉ MURIVO Z KERAMICKEJ TEHLY POROTHERM HR. 250 mm
- S9 -VNÚTORNÉ PRIEČKOVÉ MURIVO HR. 150 mm Z PRESNÝCH TVÁRNIC NA LEPIACU MALTU
- S10 -VNÚTORNÉ PRIEČKOVÉ MURIVO HR. 100 mm Z PRESNÝCH TVÁRNIC NA LEPIACU MALTU
- ZÁKLADOVÉ KONŠTRUKCIE Z PROSTÉHO BETÓNU A PODKLADNÉ BETÓNY STUŽENÉ KARI ROHOŽAMI
- ZÁKLADOVÉ KONŠTRUKCIE MURIVO Z BETÓNOVÝCH TVÁRNIC ZALIEVANÉ BETÓNOM A STUŽENÉ BET.OCEĽOU
- ZATEPLENIE MINERÁLNOU VLNOU URSA HR. 2X180 mm PRIEČNE PAROZÁBRANNÁ FÓLIA A SÁDROKARTÓN RIGIPS HR. 15 mm NA CD POZINK.ROŠTE
- HYDROIZOLÁCIA - FÓLIA PVC FATRAFOL 803 PROTI ZEMNEJ VHKOSTI
- ZATEPLENIE PODLAHY EXTRUDOVANÝM POLYSTYRÉNOM HR.80 mm STYRODUR CS 3053

Tento výkres je originál a jeho kopírovanie bez súhlasu majiteľa je trestné podľa §21.odst. d) zákona č.383/1997 Z.z. ODYSEA c copyright:

Autor Projektu: ODYSEA - PROJEKT s.r.o. Popradská 58/B , 040 01 KOŠICE Slovenská republika tel: +412 (0)905 327 469 e-mail:odysea.projekt@gmail.com web: www.odysea-projekt.sk		Zodpovedný projektant:  Ing.Ladislav Komjathy autorizovaný stavebný inžinier		Pečiatka: Sada: Formát: A 3 Číslo výkresu: D-04
Stavba:	REKONŠTRUKCIA A PRÍSTAVBA OBJEKTU ZRIADENIA STAROSTLIVOSTI O DETI DO 3 ROKOV VEKU DIEŤAŤA		Stupeň: Projekt pre stavebné povolenie	
Miesto:	KROMPACHY		Dátum: FEBRUÁR 2019	
Investor:	MESTO KROMPACHY		Časť: Stavebná	
Diel:	D-Konštrukcie pozemných stavieb /ASR/		Mierka: 1 : 100	
Názov výkresu:	REZY A			