

ROZVÁDZAČ RH

ROZVÁDZAČ: SKRIŇOVÁ 600x400x2000 (šxhlxv)

Krytie pri uzatv. dverách IP30

Krytie pri otvor. dverách IP20

Vývody: Hore
Prívod: Zdola
Farba: ŠTANDARD

ROZVODNÝ SYSTÉM: 3/N/PE AC 400/230V 50Hz, TN-C-S

OCHRANNÉ OPATRENIA PRED ZÁSAHOM ELEKTRICKÝM PRÚDOM:


ZÁKLADNÁ OCHRANA – IZOLOVANÍM ŽIVÝCH ČASTÍ, KRYTMI, DOPLNKOVÁ

OCHRANA PRÚDOVÝMI CHRÁNIČMI

– SAMOČINNÝM ODPOJENÍM NAPÁJANIA V SIETI TN,


DOPLNKOVÉ POSPÁJANIE

Sada č.

AUTOR	ING. LADISLAV KOMJÁTHY			
PROJEKTANT PROFESIE	ING. NORBERT HORVÁTH			
KRESLIL	LADISLAV ANDRÁS			
INVESTOR	mesto Krompachy			
STAVBA REKONŠTRUKCIA A PRÍSTAVBA OBJEKTU STAROSTLIVOSTI O DETÍ DO 3 ROKOV VEKU DIEŤAŤA KROMPACHY časť : elektroinštalácia a bleskozvod			DÁTUM	04. 2019
			STUPEŇ	STAVEBNÉ POVOLENIE
			FORMÁT	4xA4
OBSAH VÝKRESU ROZVÁDZAČ RH		MIERKA	PROFESIA ELEKTRO	
		č.v. E/06		




ROZVÁDZAČ RH

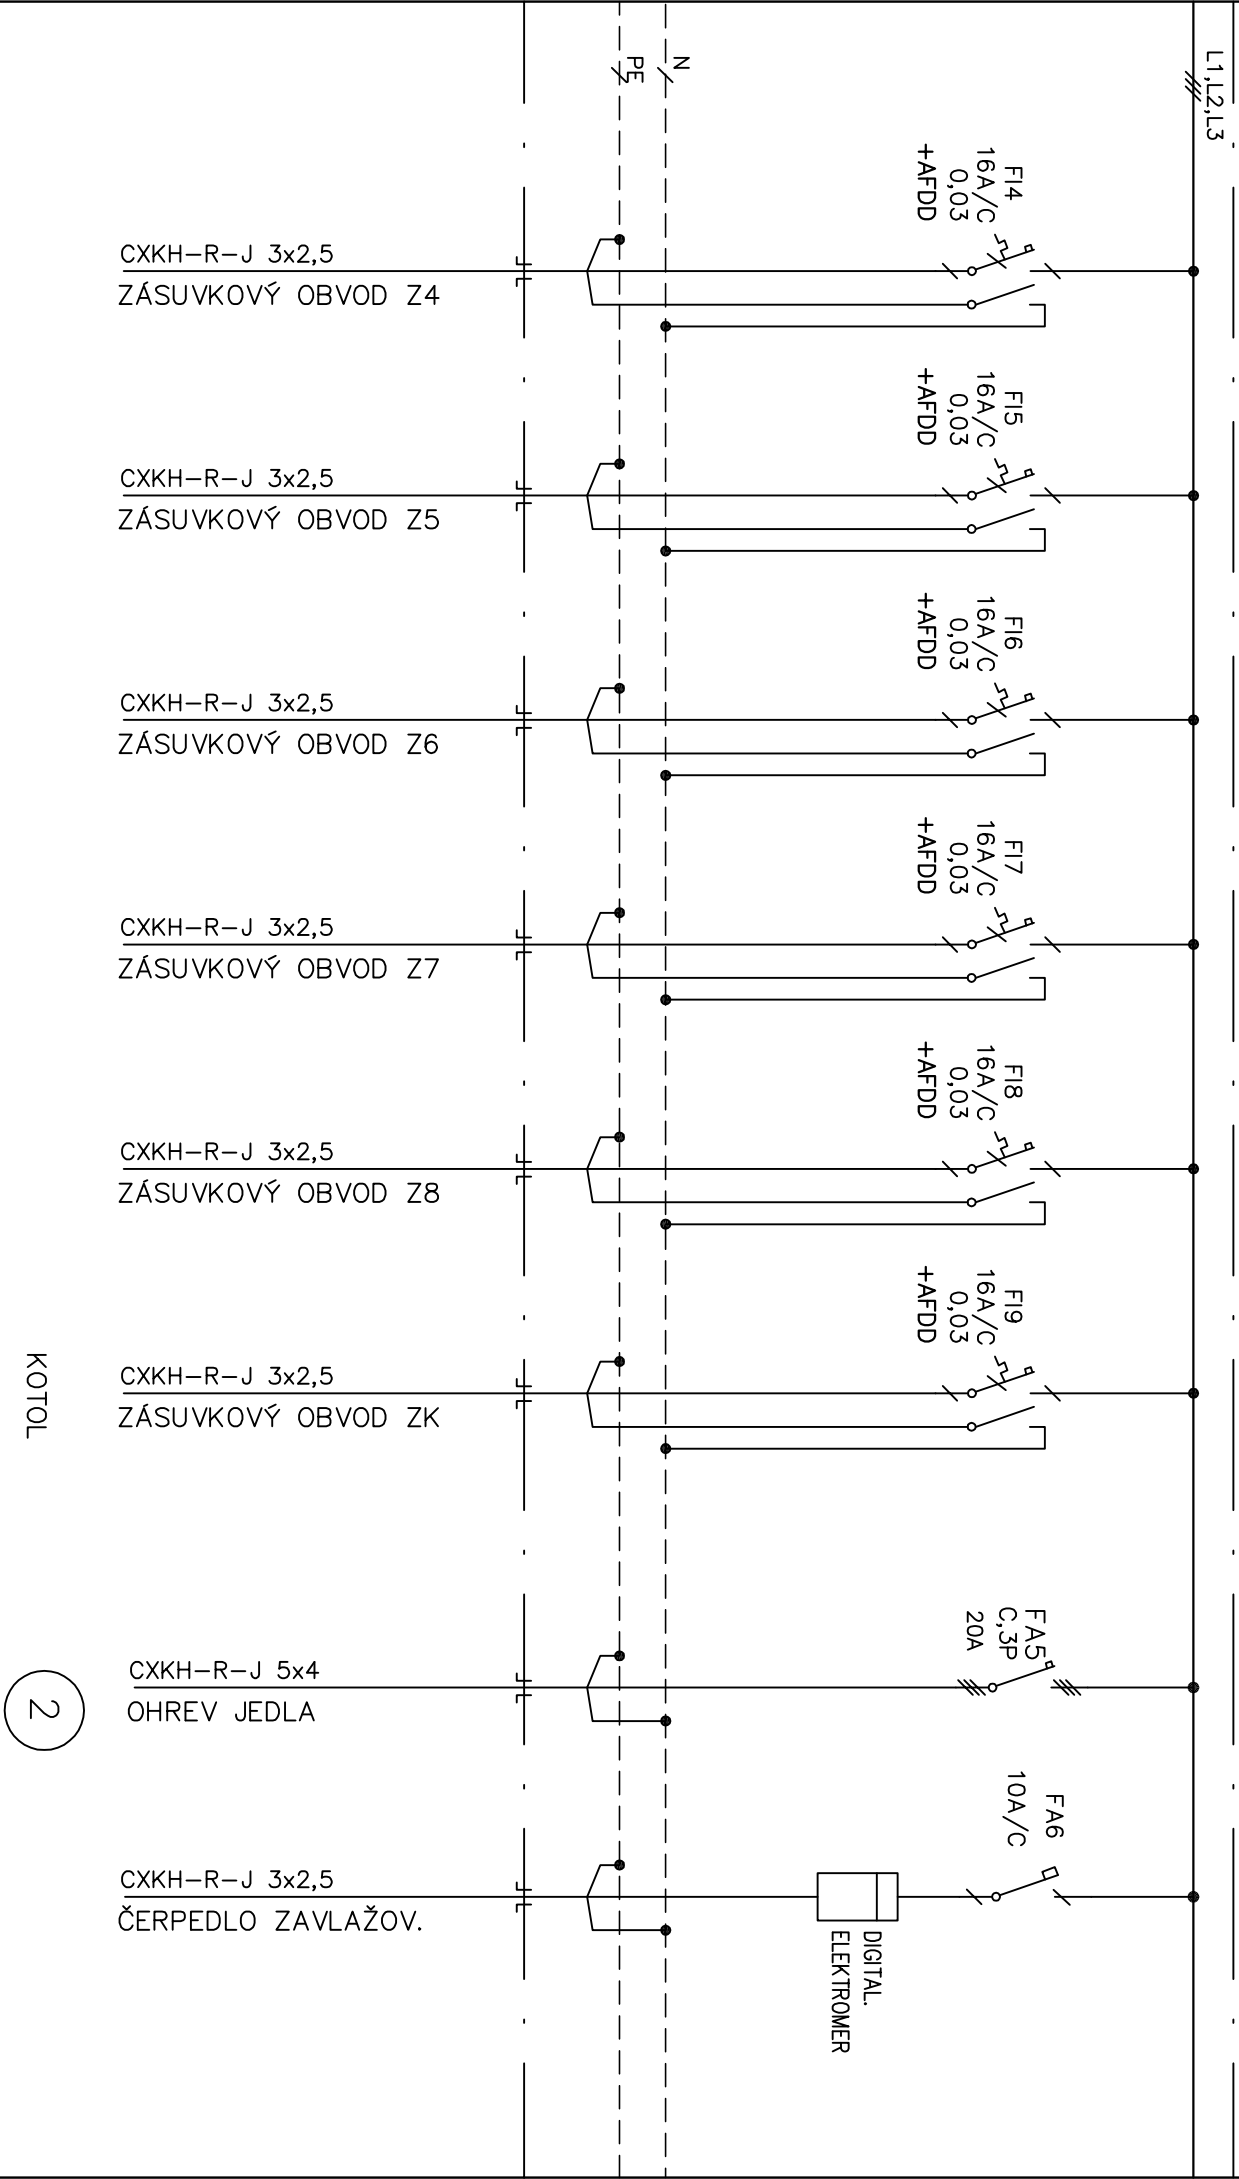

KOTOL

2

ROZVÁDZAČ RH

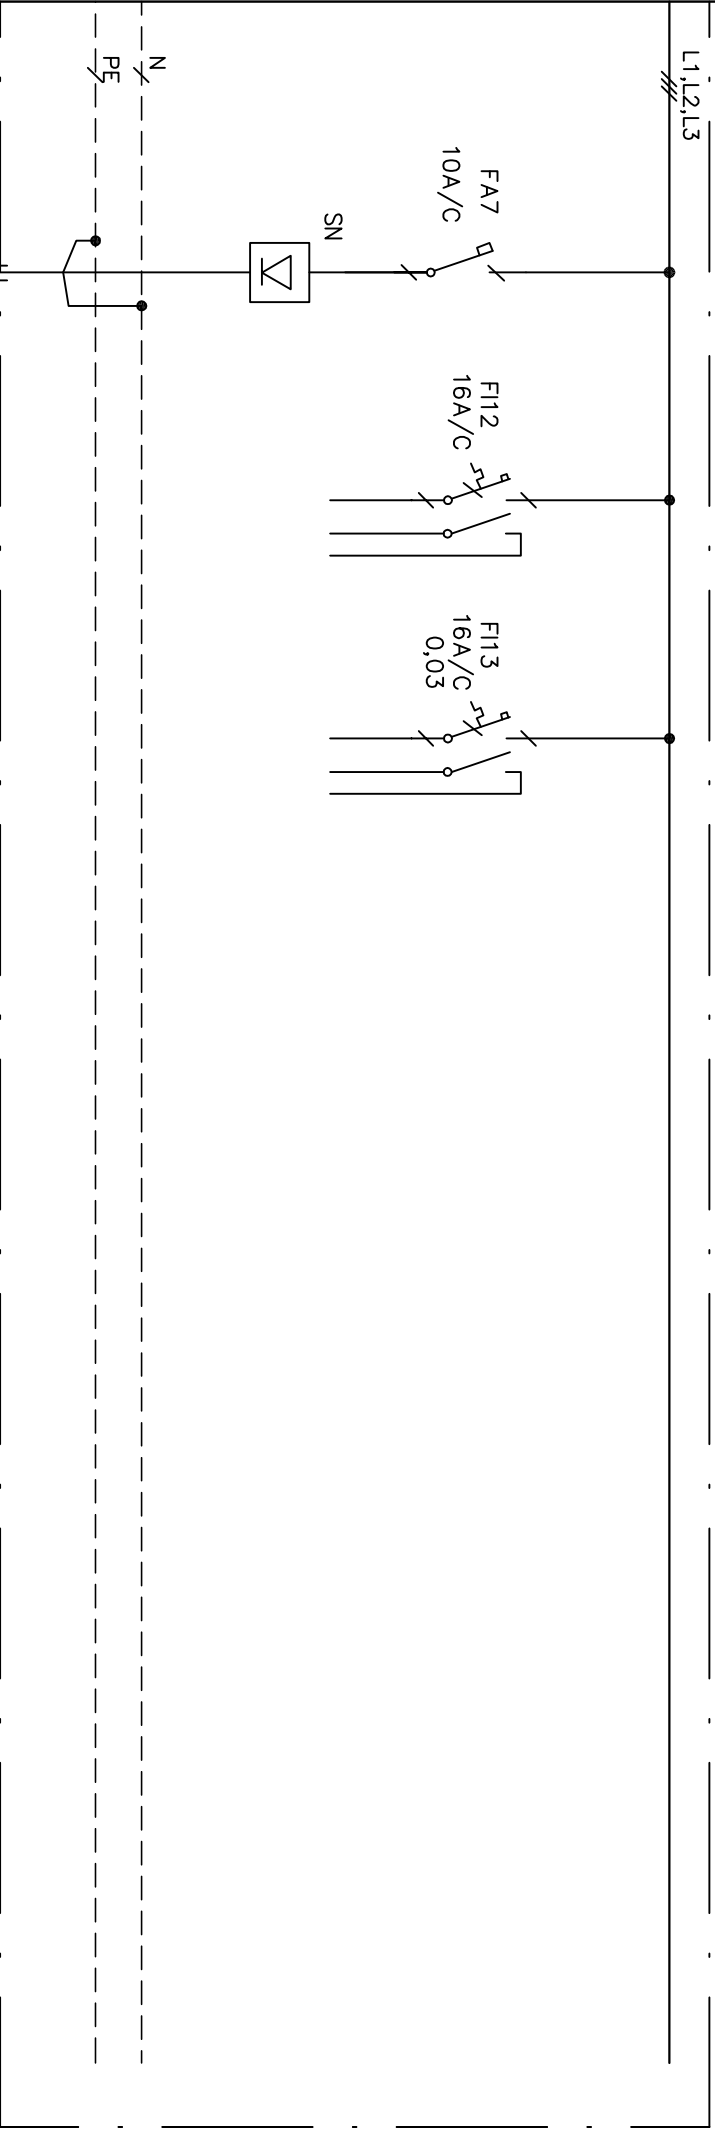

VÝVOD PRE ZVONKOVÚ
SIGNALIZÁCIU

REZERVA

REZERVA