


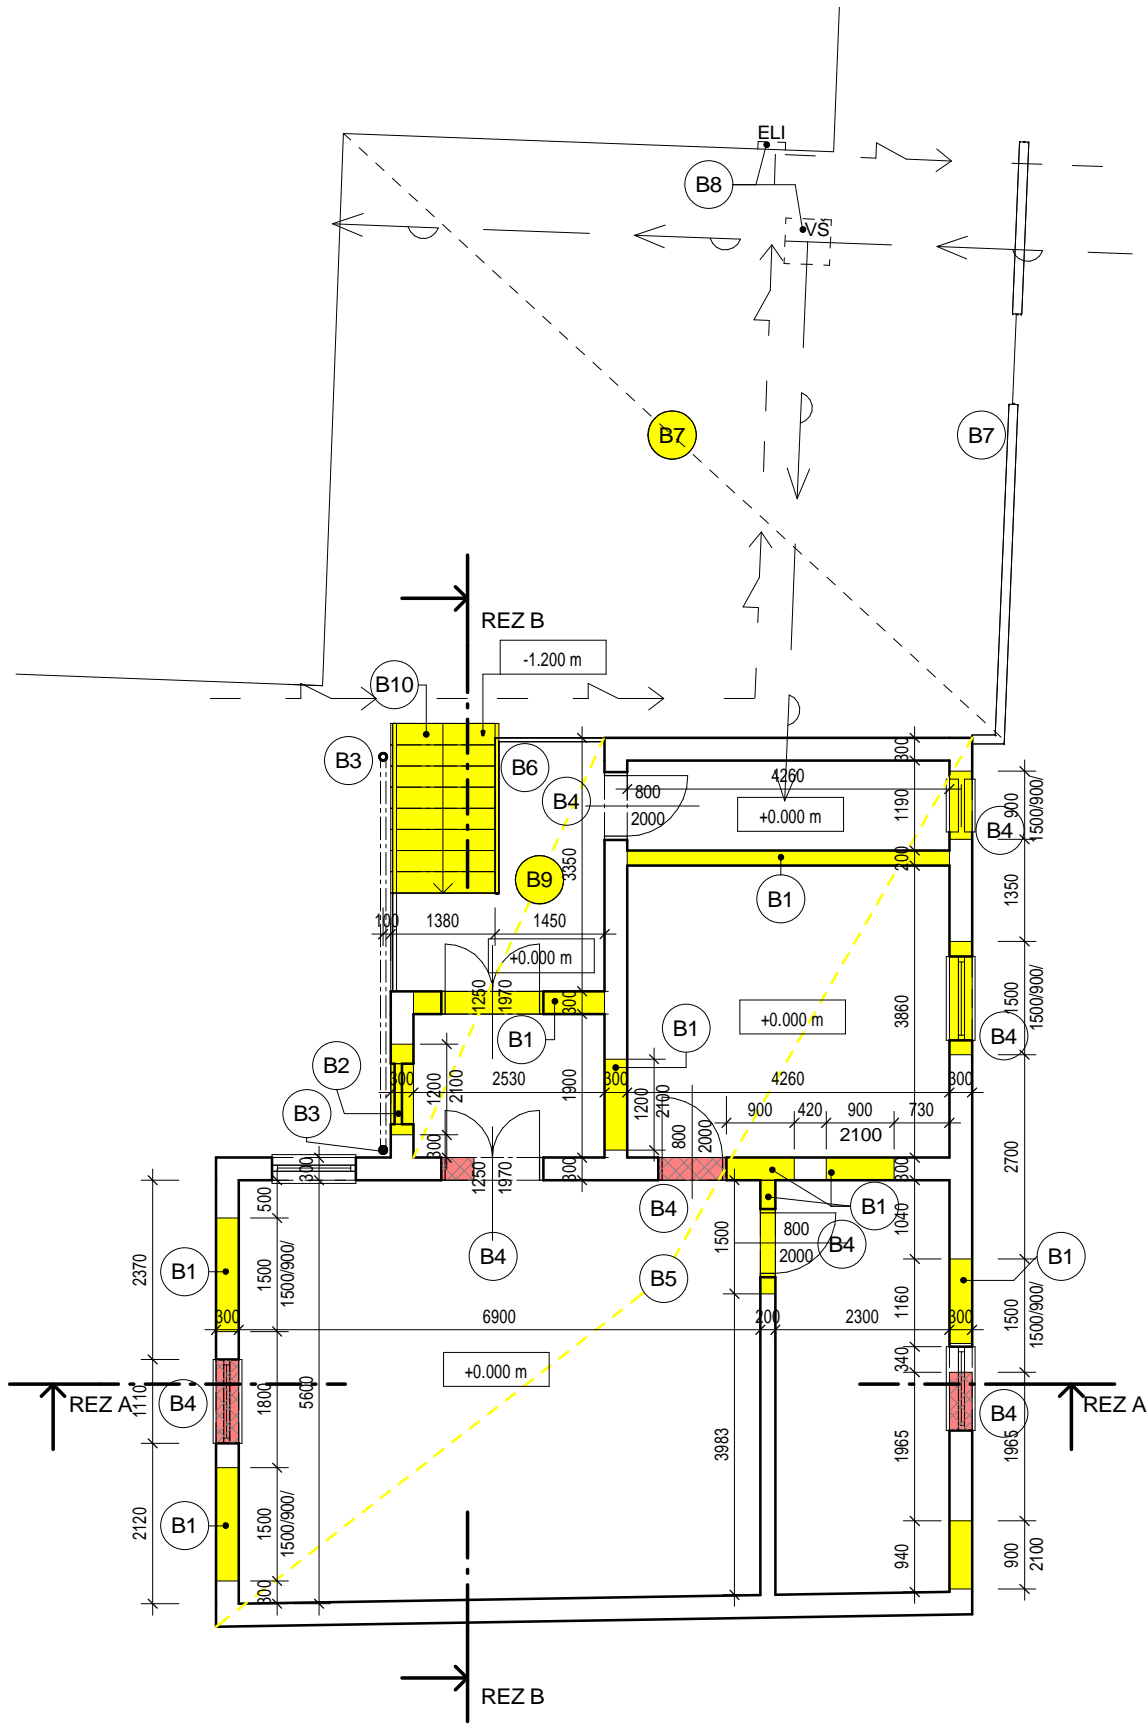

PÔDORYS I.NADZEM.PODLAŽIA



BÚRACIE PRÁCE:

- B1 VYBÚRANIE STENY 250 A 300 mm TEHLOVEJ V PLNEJ VÝŠKE
- B2 VYBÚRANIE SKLOBETÓNOVEJ STENY HR. 150 mm
- B3 DEMONTÁŽ OCEĽOVÉHO PRÍSTREŠKA NAD VSTUPOM S PLECHOVOU KRYTINOU
- B4 DEMONTÁŽ DREVENÝCH OKIEN S PARAPETMI A DVERNÝCH KONŠTRUKCII S OCEĽOVÝMI ZÁRUBŇAMI
- B5 DEMONTÁŽ STREŠNEJ KONŠTRUKCIE - PLECHOVÁ KRYTINA
- B6 DEMONTÁŽ OCEĽOVÉHO ZÁBRADLIA
- B7 ÚPRAVA ÚZEMIA PRE PRÍSTAVBU - VYROVNANIE TERÉNU A VYBÚRANIE MŮRIKOV
- B8 PREKLÁDKA VODOMERNEJ ŠACHTY A ELI ROZVÁDZAČA
- B9 VYBÚRANIE BETÓNOVEJ PODESTY HR. CCA 100-150 mm
- B10 VYBÚRANIE BETÓNOVÉHO NÁSTUPNÉHO SCHODISKA

Tento výkres je originál a jeho kopírovanie bez súhlasu majiteľa je trestné podľa §21.odst. d) zákona č.383/1997 Z.z. ODYSEA c copyright:

Autor Projektu: ODYSEA - PROJEKT s.r.o. Popradská 58/B , 040 01 KOŠICE Slovenská republika tel: +412 (0)905 327 469 e-mail:odysea.projekt@gmail.com web: www.odysea-projekt.sk		Zodpovedný projektant:  Ing.Ladislav Komjathy autorizovaný stavebný inžinier		Pečiatka: Sada: Formát: A 3 Číslo výkresu: B-01
Stavba: REKONŠTRUKCIA A PRÍSTAVBA OBJEKTU ZARIADENIA STAROSTLIVOSTI O DETI DO 3 ROKOV DIEŤAŤA		Stupeň: Projekt pre stavebné povolenie		
Miesto: KROMPACHY				
Investor: MESTO KROMPACHY		Dátum: AUGUST 2018		
Diel: D-Konštrukcie pozemných stavieb /ASR/		Časť: Stavebná		
Názov Výkresu: PODORYS I. NP - SKUTKOVÝ STAV		Mierka: 1 : 100		