

REKONSTRUKCE VYBRANÝCH ALEJÍ
LIBERECKÉHO KRAJE:
KOMUNIKACE č. III/27920

Stupeň dokumentace:
REALIZAČNÍ, VZ

Obsah: OPATŘENÍ KN


Příloha: 2.5.1

ARR - AGENTURA REGIONÁLNÍHO
ROZVOJE, spol. s r.o.
U Jezu 525/4, 460 01 Liberec
www.arr-nisa.cz

Objednatel:
Krajská správa silnic Libereckého
kraje, příspěvková organizace

Datum:
4/2020

Autor:
Ing. Miluše Portlová, DiS.

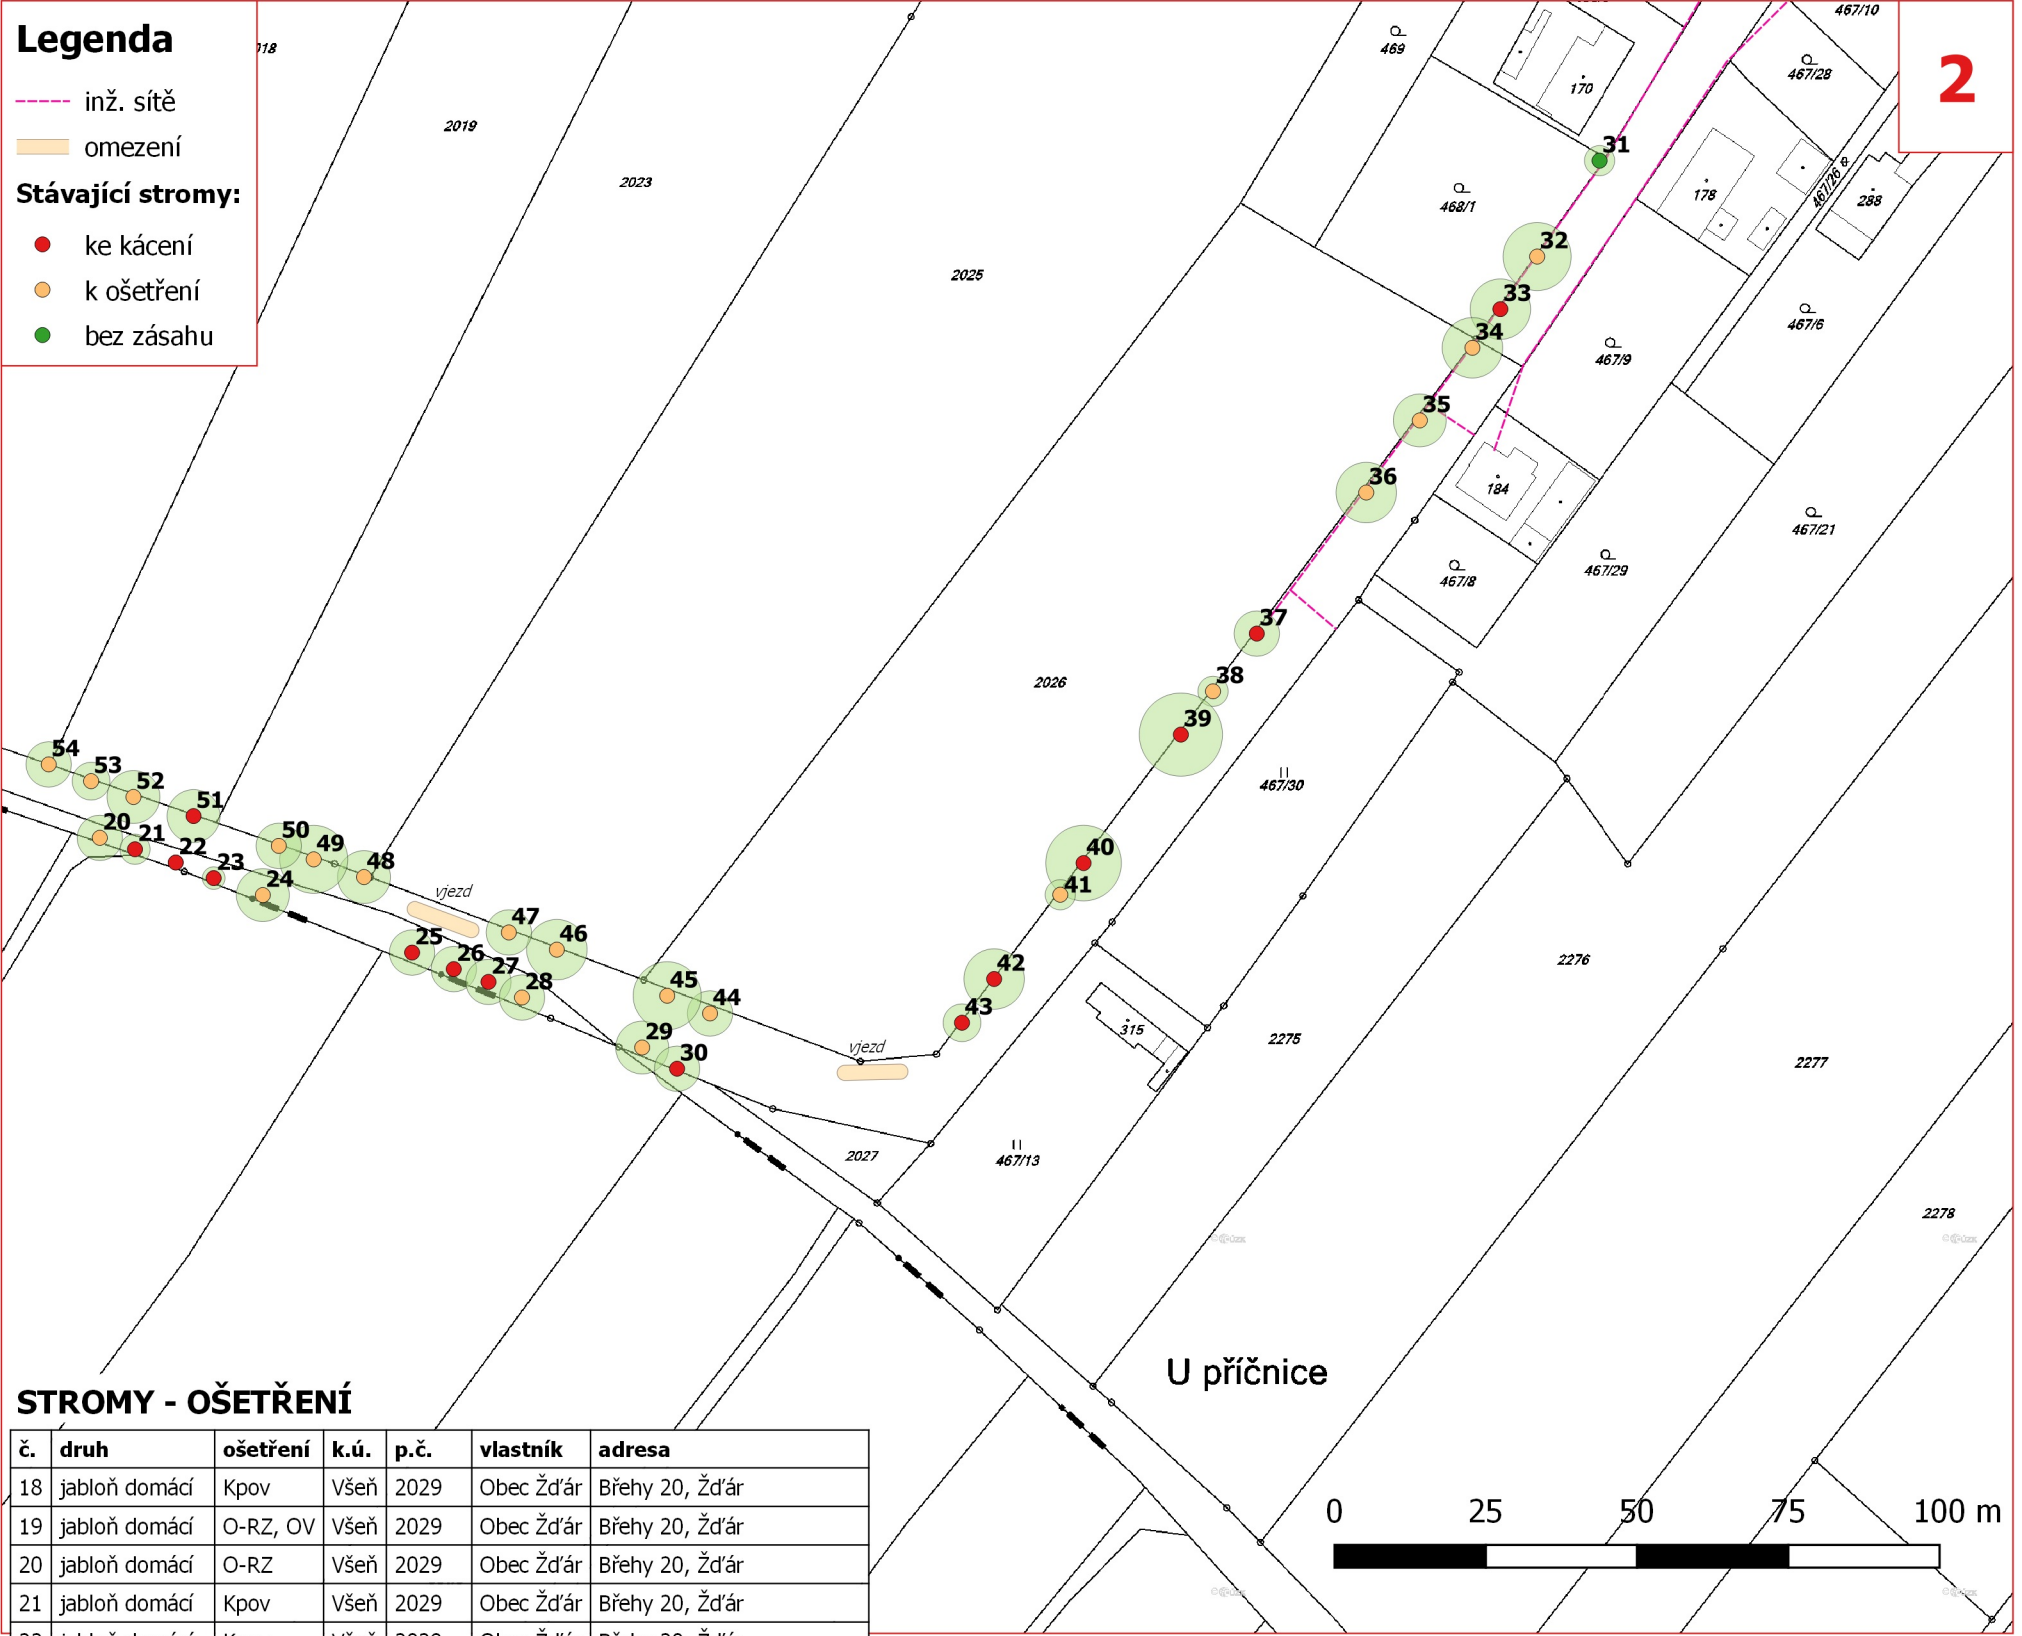

STROMY - OŠETŘENÍ

č.	druh	ošetření	k.ú.	p.č.	vlastník	adresa
18	jabloň domácí	Kpov	Všeň	2029	Obec Žďár	Břehy 20, Žďár
19	jabloň domácí	O-RZ, OV	Všeň	2029	Obec Žďár	Břehy 20, Žďár
20	jabloň domácí	O-RZ	Všeň	2029	Obec Žďár	Břehy 20, Žďár
21	jabloň domácí	Kpov	Všeň	2029	Obec Žďár	Břehy 20, Žďár
22	jabloň domácí	Kpov	Všeň	2029	Obec Žďár	Břehy 20, Žďár
23	jabloň domácí	Kpov	Všeň	2029	Obec Žďár	Břehy 20, Žďár
24	jabloň domácí	O-RZ	Všeň	2029	Obec Žďár	Břehy 20, Žďár
25	jabloň domácí	Kpov	Všeň	2029	Obec Žďár	Břehy 20, Žďár
26	jabloň domácí	Kpov	Všeň	2029	Obec Žďár	Břehy 20, Žďár
27	jabloň domácí	Kpov	Všeň	2029	Obec Žďár	Břehy 20, Žďár
28	jabloň domácí	O-RZ	Všeň	2029	Obec Žďár	Břehy 20, Žďár
29	jabloň domácí	O-RZ	Všeň	2028	KSS LK	Č. Mládeže 632/32, Liberec
30	jabloň domácí	Kpov	Všeň	2028	KSS LK	Č. Mládeže 632/32, Liberec
31	švestka obecná		Všeň	468/1	L. Šimon	Ploukonice 33, Všeň
32	jabloň domácí	O-RZH	Všeň	1071/5	KSS LK	Č. Mládeže 632/32, Liberec
33	jabloň domácí	Kpov	Všeň	1071/5	KSS LK	Č. Mládeže 632/32, Liberec
34	jabloň domácí	O-RZ,OV	Všeň	2028	KSS LK	Č. Mládeže 632/32, Liberec
35	jabloň domácí	O-RZ	Všeň	2028	KSS LK	Č. Mládeže 632/32, Liberec
36	jabloň domácí	O-RZ	Všeň	2028	KSS LK	Č. Mládeže 632/32, Liberec
37	jabloň domácí	Kpov	Všeň	2028	KSS LK	Č. Mládeže 632/32, Liberec
38	dub letní	RZ,RLPV	Všeň	2028	KSS LK	Č. Mládeže 632/32, Liberec
39	jabloň domácí	Kpov	Všeň	2028	KSS LK	Č. Mládeže 632/32, Liberec
40	jabloň domácí	Kpov	Všeň	2028	KSS LK	Č. Mládeže 632/32, Liberec
41	dub letní	RZ,RLPV	Všeň	2028	KSS LK	Č. Mládeže 632/32, Liberec
42	jabloň domácí	Kpov	Všeň	2028	KSS LK	Č. Mládeže 632/32, Liberec
43	jabloň domácí	Kpov	Všeň	2028	KSS LK	Č. Mládeže 632/32, Liberec
44	jabloň domácí	O-RZ,OV	Všeň	2028	KSS LK	Č. Mládeže 632/32, Liberec
45	jabloň domácí	O-RZ	Všeň	2028	KSS LK	Č. Mládeže 632/32, Liberec
46	jabloň domácí	O-RZ	Všeň	2028	KSS LK	Č. Mládeže 632/32, Liberec
47	jabloň domácí	O-RZ	Všeň	2028	KSS LK	Č. Mládeže 632/32, Liberec
48	jabloň domácí	O-RZ	Všeň	2028	KSS LK	Č. Mládeže 632/32, Liberec
49	jabloň domácí	O-RZ	Všeň	2028	KSS LK	Č. Mládeže 632/32, Liberec
50	jabloň domácí	O-RZ,OV	Všeň	2028	KSS LK	Č. Mládeže 632/32, Liberec
51	jabloň domácí	Kpov	Všeň	2028	KSS LK	Č. Mládeže 632/32, Liberec
52	jabloň domácí	O-RZH	Všeň	2028	KSS LK	Č. Mládeže 632/32, Liberec
53	jabloň domácí	O-RZH	Všeň	2028	KSS LK	Č. Mládeže 632/32, Liberec
54	jabloň domácí	O-RZH	Všeň	2028	KSS LK	Č. Mládeže 632/32, Liberec

REKONSTRUKCE VYBRANÝCH ALEJÍ LIBERECKÉHO KRAJE: KOMUNIKACE č. III/27920		ARR - AGENTURA REGIONÁLNÍHO ROZVOJE, spol. s r.o. U Jezu 525/4, 460 01 Liberec www.arr-nisa.cz	
Stupeň dokumentace: REALIZAČNÍ, VZ		Objednatel: Krajská správa silnic Libereckého kraje, příspěvková organizace	
Obsah: OPATŘENÍ KN		Datum: 4/2020	Autor: Ing. Miluše Portlová, DiS.
Příloha: 2.5.1	Měřítko: 1 : 1 250		