


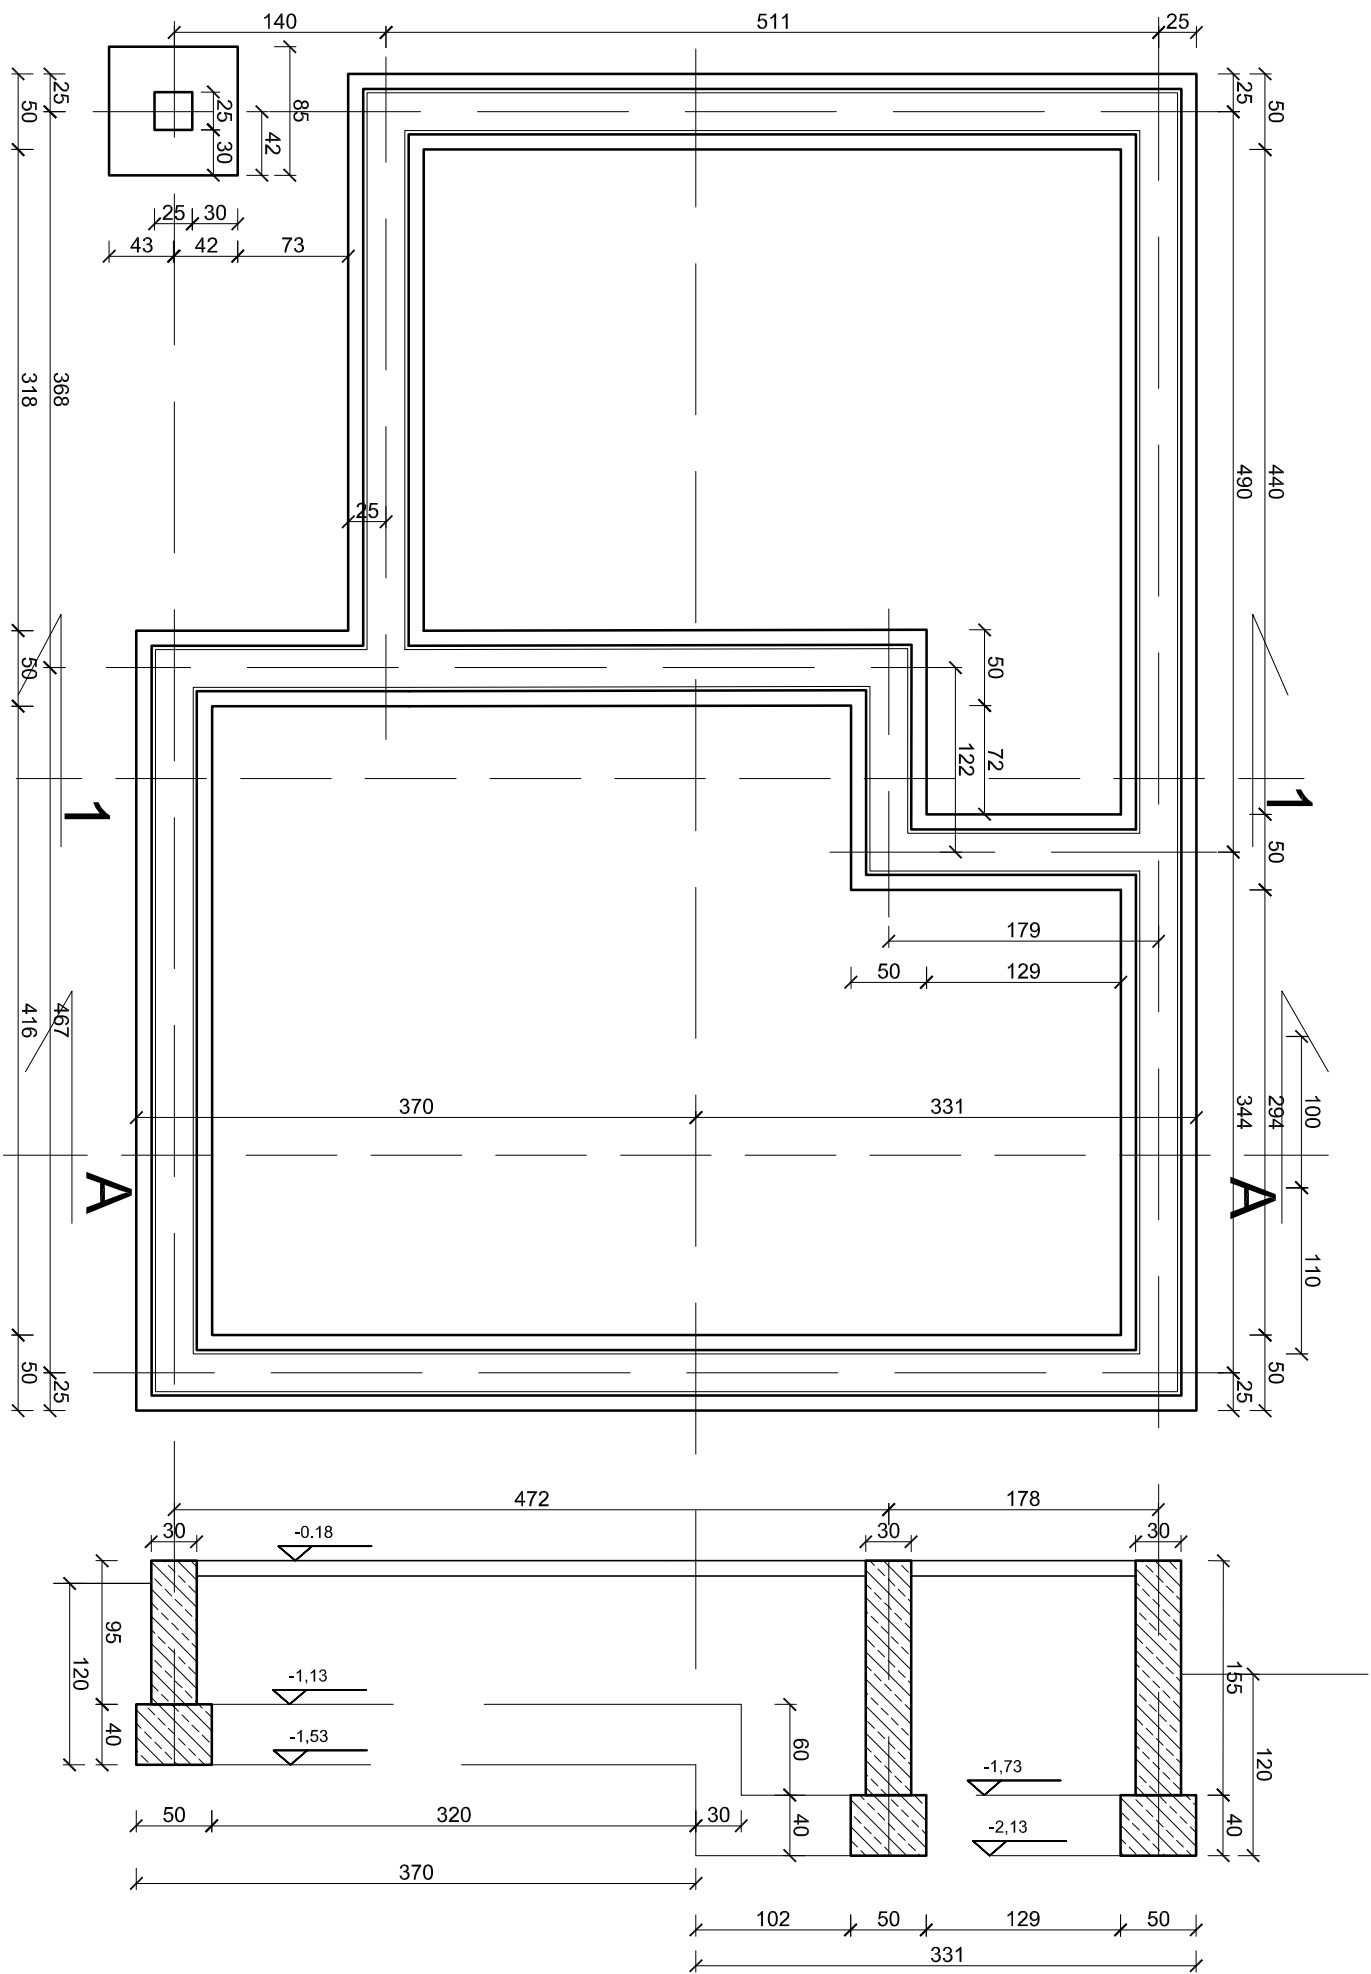

PRZEKRÓJ 1-1

BUDOPROJEKT ALEKSANDER KALETKA BYSZADZKO 34-382 BYSTRZA TEL. 693 069 706		INWESTOR: MAGLEŚNICTWO JELEŚNIA 34-340 JELEŚNIA JELEŚNIA UL. SUSKA 5
Nazwa zadania: BUDOWA KANCELARIJ LEŚNICZEGO W LEŚNICTWIE KOSZARAWA BYSTRZA		
Nazwa rys.	SKALA: 1:50	
RZUT FUNDAMENTÓW		
Projektant: mgr inż. Aleksander Kaletko	Podpis:	DATA: 30-03-2021
Projektant: mgr arch. Elżbieta Pajdziłk-Moczek	Podpis:	NR RYS. 2