


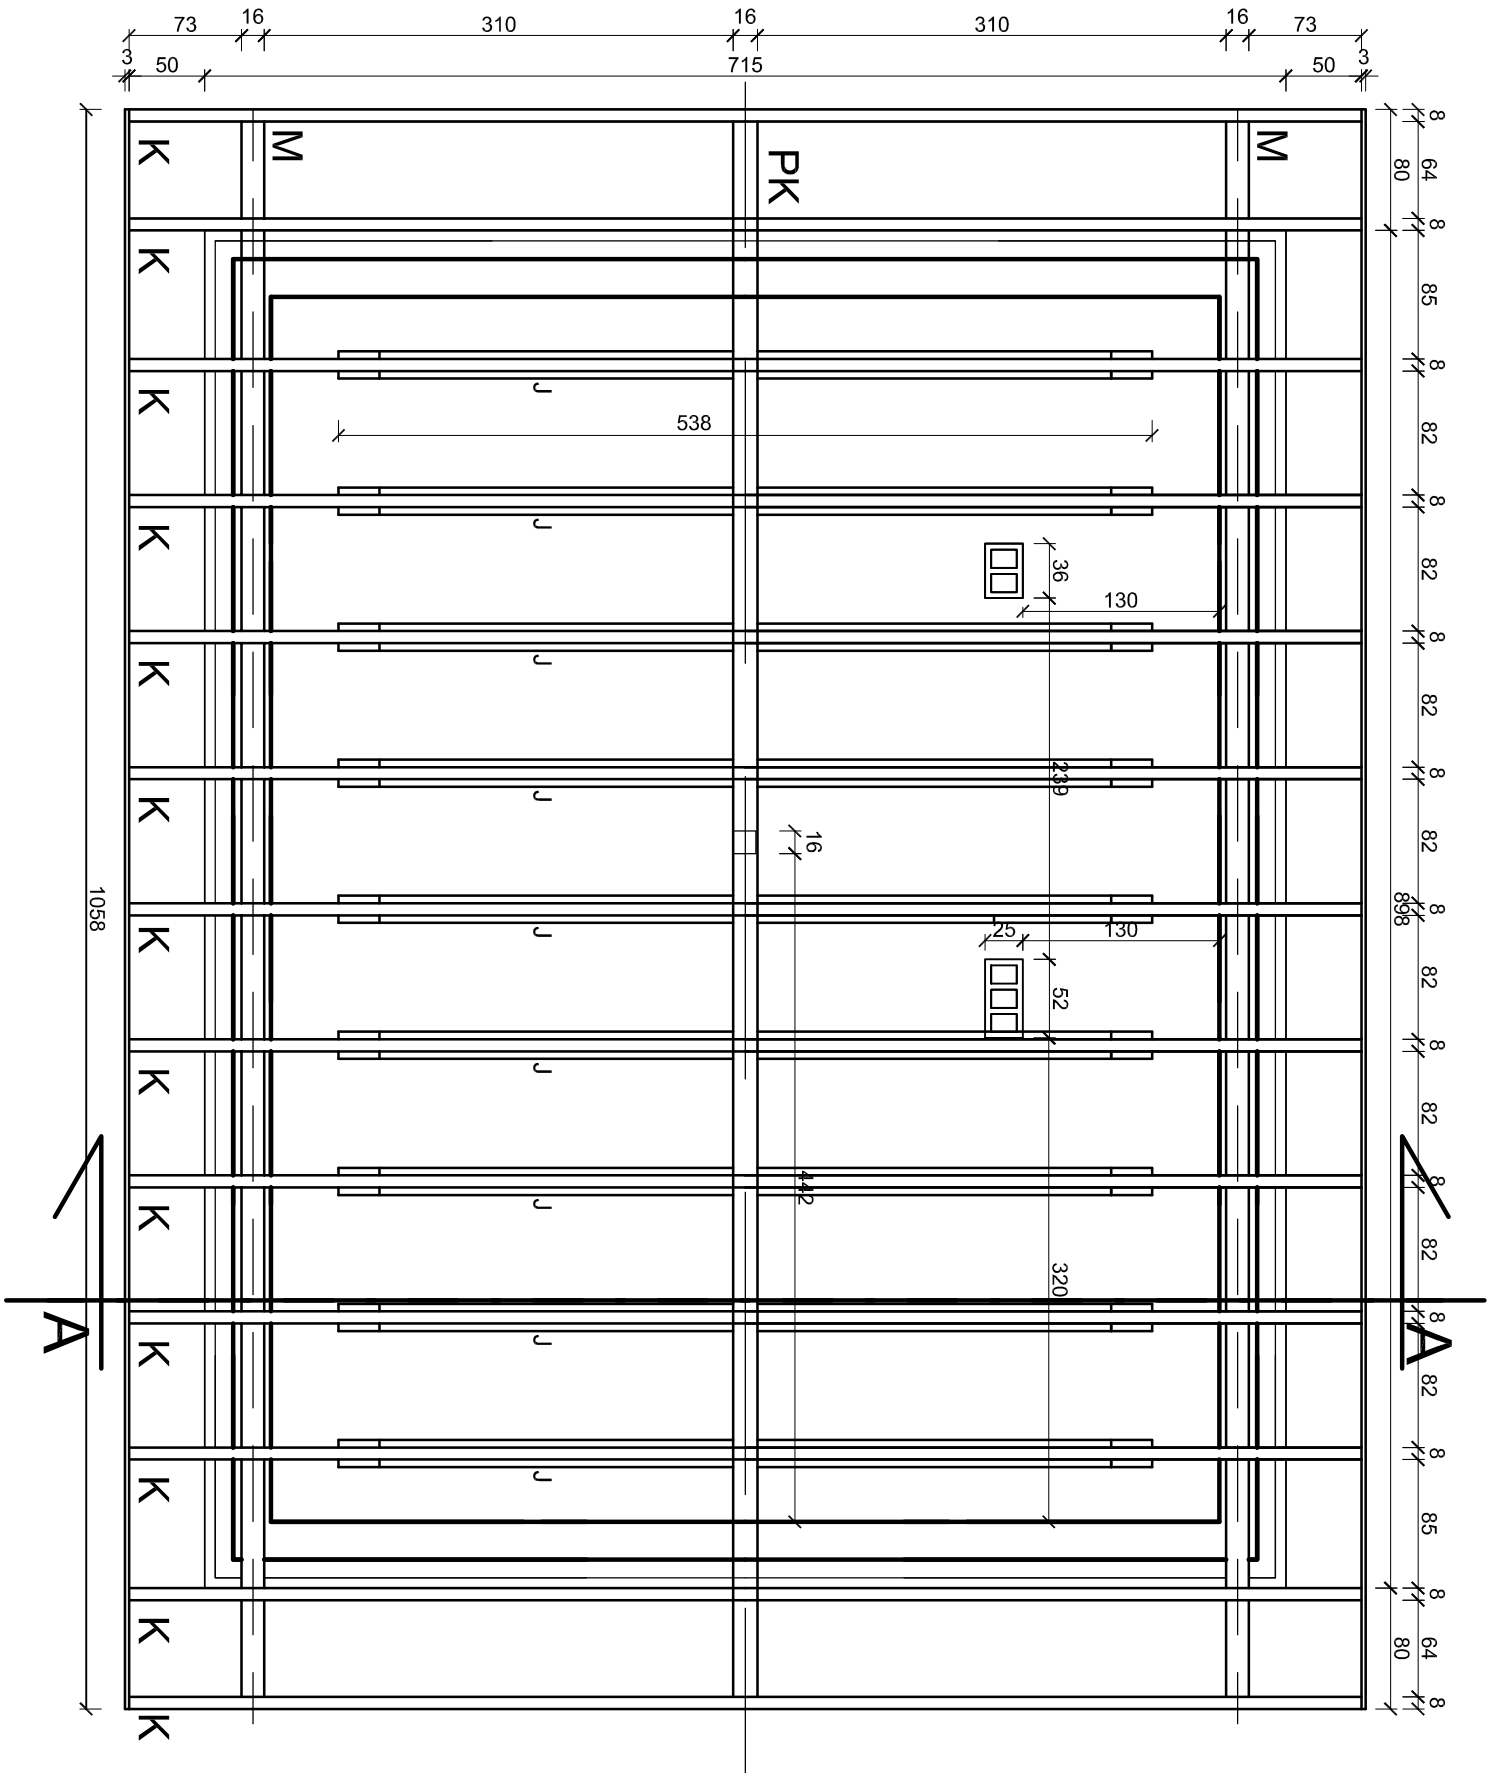

- K- KROKOWIE 8x16 cm
- J- JETKI 5x25cm
- PK- PŁATEW KALENICY- 16x25cm
- M- MURŁATA 16x16 cm
- DC- DESKA CZOŁOWA 3x25 cm
- S- SŁUP BELKI KALENICY 16x16x156 cm

Inwestor: PANSTWOWE GOSPODARSTWO LEŚNE LASY PAŃSTWOWE NADLEŚNICTWO JELEŚNIA ul. Suska 5 ; 34-340 Jeleśnia		BUDOPROJEKT Bysza 210 NIP: 553 135 99 14 tel. 693 069 706 budoprojekt@poczta.onet.pl	
Nazwa zadania: PRZEBUDOWA KANCELARIII LEŚNICTWA KOSZARAWA BYSTRA		ALEKSANDER KALETKA	
Nazwa rysunku: RZUT WIĘŻBY DACHOWEJ BUDOWA KANCELARIII LEŚNICTWA KOSZARAWA BYSTRA			
Projektant: mgr inż. arch. Elżbieta Pajdzik- Moczek			
Projektant: mgr inż. Aleksander Kaletka	Podpis:	SKALA: 1:50	
		DATA: 30-03-2020	
		NR RYS. 5	