


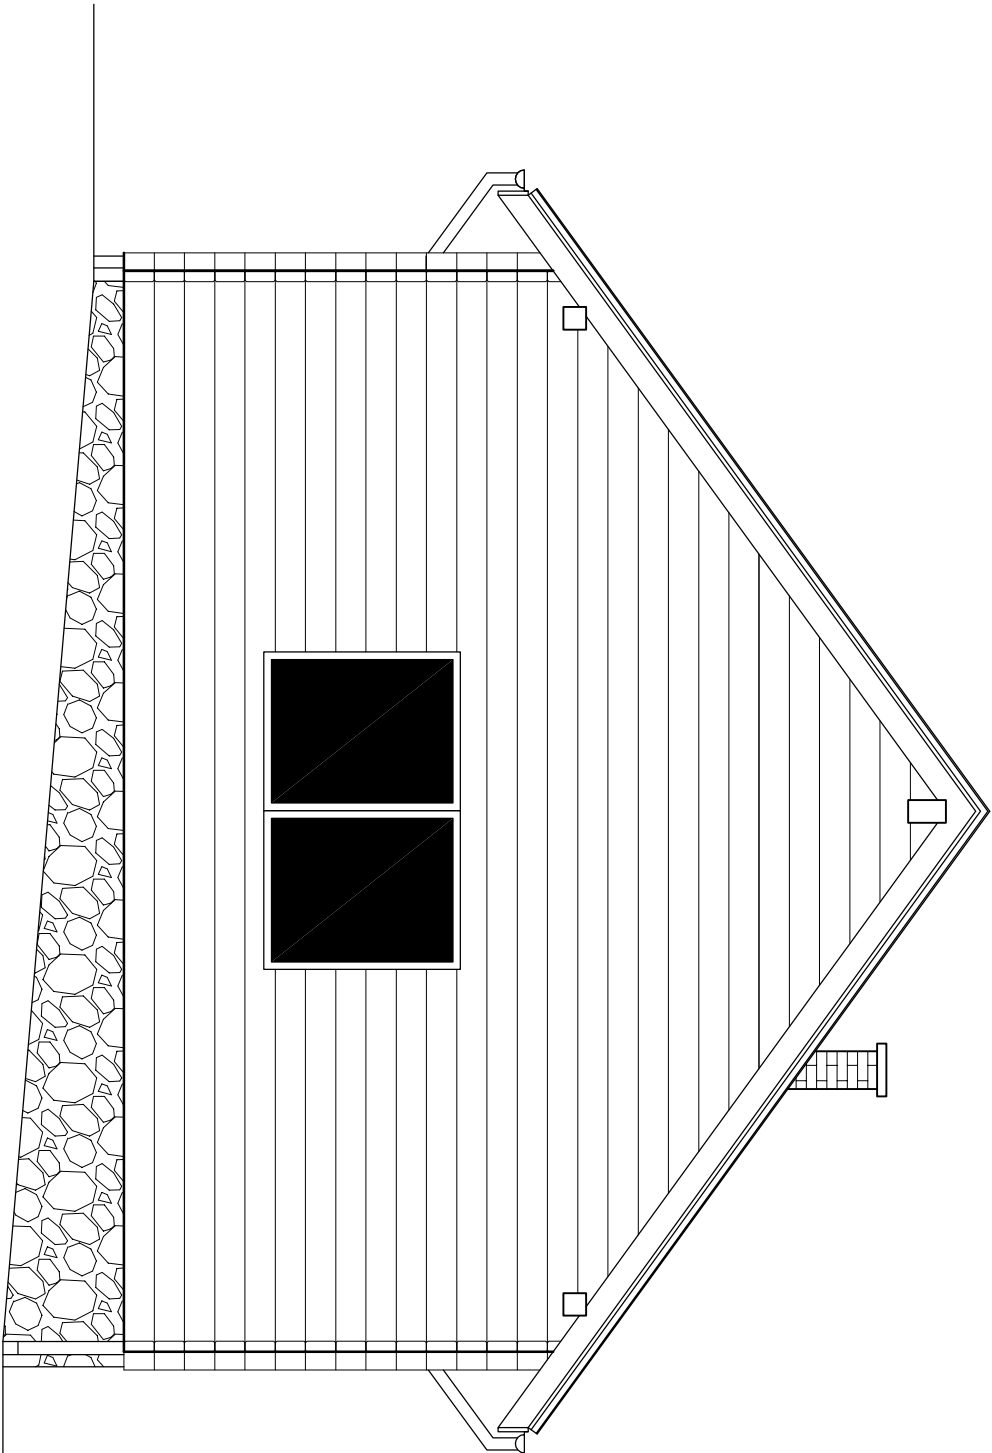

Inwestor: PAŃSTWOWE GOSPODARSTWO LEŚNE LASY PAŃSTWOWE NADLEŚNICTWO JELEŚNIA ul. Suska 5 ; 34-340 Jeleśnia		BUDOPROJEKT ALEKSANDER KALETKA Bystra 210 NIP: 553 135 99 14 tel: 693 069 706 budoprojekt@poczta.onet.pl	
Nazwa zadania: PRZEBUDOWA KANCELARII LEŚNICTWA KOSZARAWA BYSTRA			
Nazwa rysunku: ELEWACJA BOCZNA WSCHODNIA BUDOWA KANCELARII LEŚNICTWA KOSZARAWA BYSTRA			
Projektant: mgr inż. arch. Elżbieta Pajdzik- Moczek	Podpis:	SKALA: 1:50	
Projektant:	Podpis:	DATA: 30-03-2020	NR RYS. 11
mgr inż. Aleksander Kaletka			