


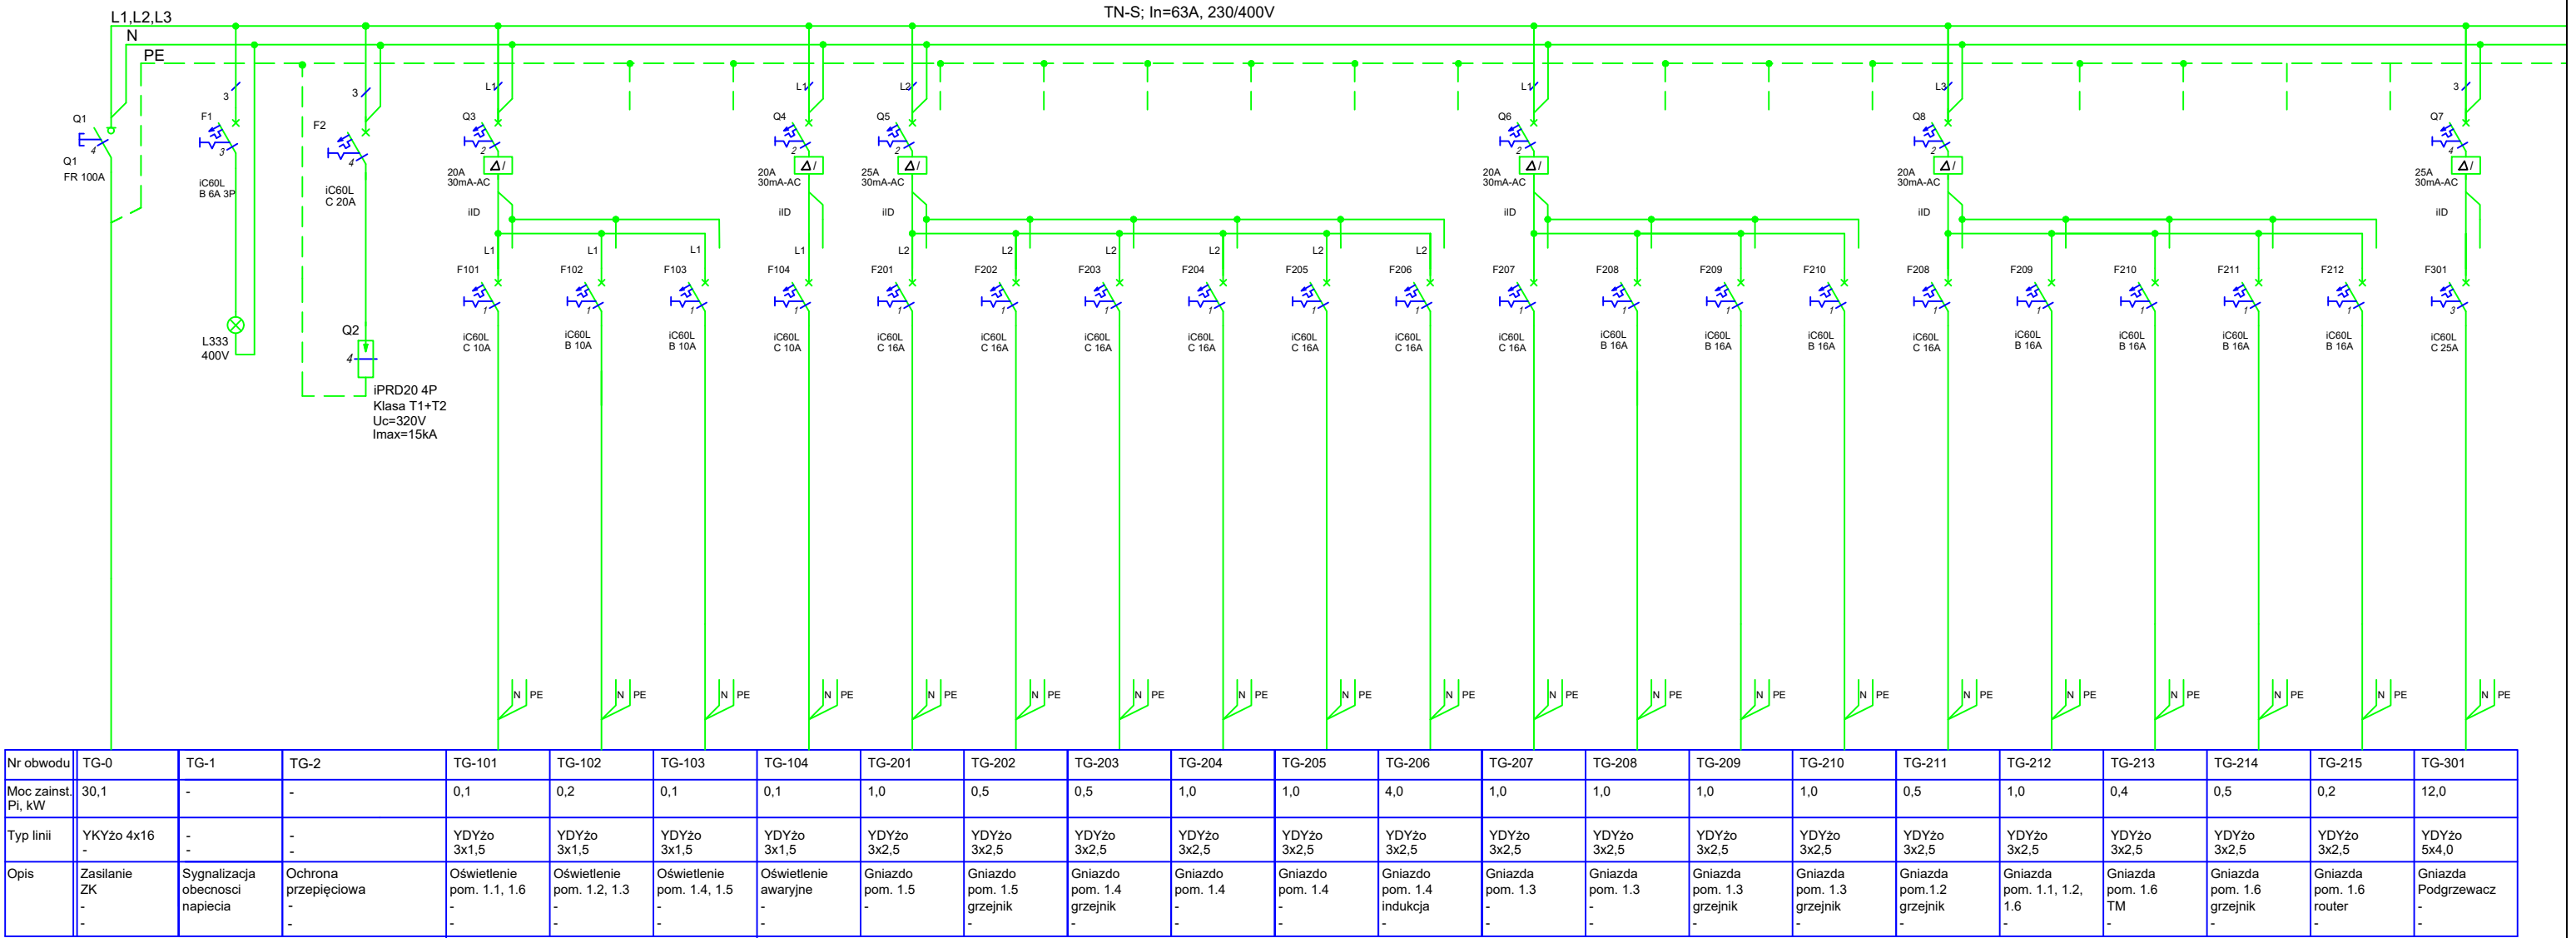

UWAGI:

1. Układ pracy instalacji:

2. Dodatkowa ochrona przeciwporażeniowa:

3. Moc szczytowa:

4. Zdolność zwarciorowa aparatów i rozdzielnic 6kA

5. Typ obudowy - szafa podtynkowa , pozostawić 40% rezerwę miejsca.
- TN-S, 230/400V, 50Hz.

Samoczynne Wylączenie Zasilania

Psz=20,0kW

INWESTYCJA:			Projekt instalacji elektrycznej Kancelarii Leśnictwa Koszarawa Bystra		
ADRES INWESTYCJI:			Bystra		
OPIS RYSUNKU			Schemat tablicy TG		
PROJEKTOWAŁ:			mgr inż. Piotr Mazgaj w specjalności instalacyjnej w zakresie sieci, instalacji urządzeń elektrycznych i elektroenergetycznych		
SPRAWDZIAŁ:			mgr inż. Grzegorz Kubala w specjalności instalacyjnej w zakresie sieci, instalacji urządzeń elektrycznych i elektroenergetycznych		
DATA: 05.2021			SKALA: -		NR RYS.: E-3.
INWESTOR:			PANSTWOWE GOSPODARSTWO LEŚNE LASY PANSTWOWE NADLEŚNICTWO JELEŚNIA ul. Suska 5 : 34-340 Jeleśnia		