



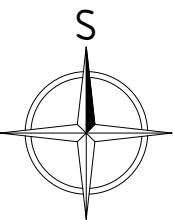
SITUÁCIA M 1:1000

KATASTRÁLNE ÚZEMIE FURČA

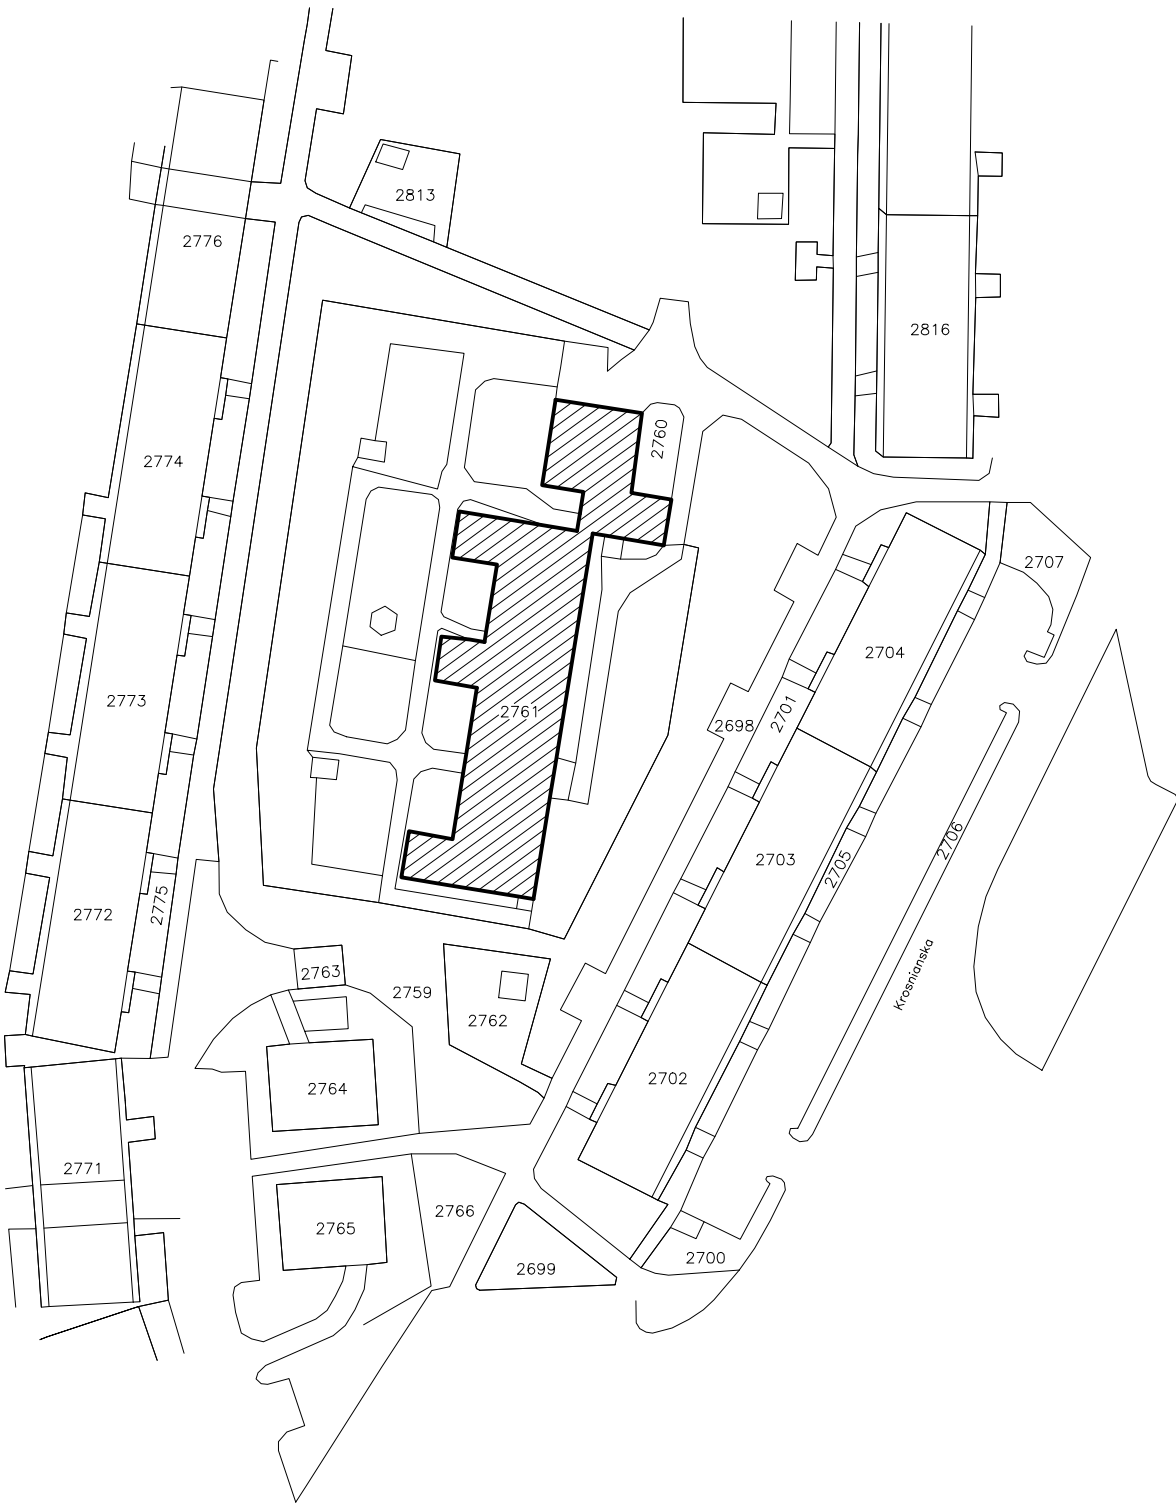

LEGENDA :

 SO 01 – VLASTNÝ OBJEKT



Tento výkres je originál, jeho kopírovanie bez súhlasu majiteľa je trestné podľa § 21, odst.4) Zákona č. 383/1997 Z.z.

PROJEKTANT	KRESLIL	KONTROLOVAL:	<div>MC44</div> <div>ING. VLADIMÍR KAČMÁR</div> <div>ul. Marka Čulena 44, 080 01 Prešov, e.tel. 051/7742 869</div>	
ING. V.KAČMÁR	ING. V.KAČMÁR	ING. P.KAČÍR		
STAVBA			ARCH.Č :	STUPEŇ: DSP
MŠ Zupkova 37, Košice - výkaz okien a dverí			DIEL : ASR	DÁTUM : 06/2021
INVESTOR : Mesto Košice, Trieda SNP 48/A, 040 11 Košice			FORMÁT: 2 A4	VÝKR.Č.: 1
OBSAH : SITUÁCIA			MIERKA 1 : 1000	