



- LEGENDA :
- elektrozawór EZ
  - KZ - kolektor zbiorczy
  - zawór kulowy ZK
  - wodomierz W
  - zawór zwrotny ZZ
  - kurek czerpalny ZC
  - zawór antyskażeniowy ZA
  - ZWD - zawór sześcioboczowy
  - UKP - urządzenie kontr.-pomiar.
  - PD1-PD3 - pompa dozująca
  - filtr żwirowy F
  - pompa filtracji PF
  - pompa atrakcji PA 1-2
  - zmiękcacz
  - RZS - szafa zasilająca-sterująca
  - PZ - agregat fontannowy
  - PR - przepustnica
  - P - przelew
  - SP - spust
  - DN - napływ
  - OD - odpływ
  - PRF - prefiltr
  - SK - sondy konduktometryczne
  - PRZ - pompa rzepię

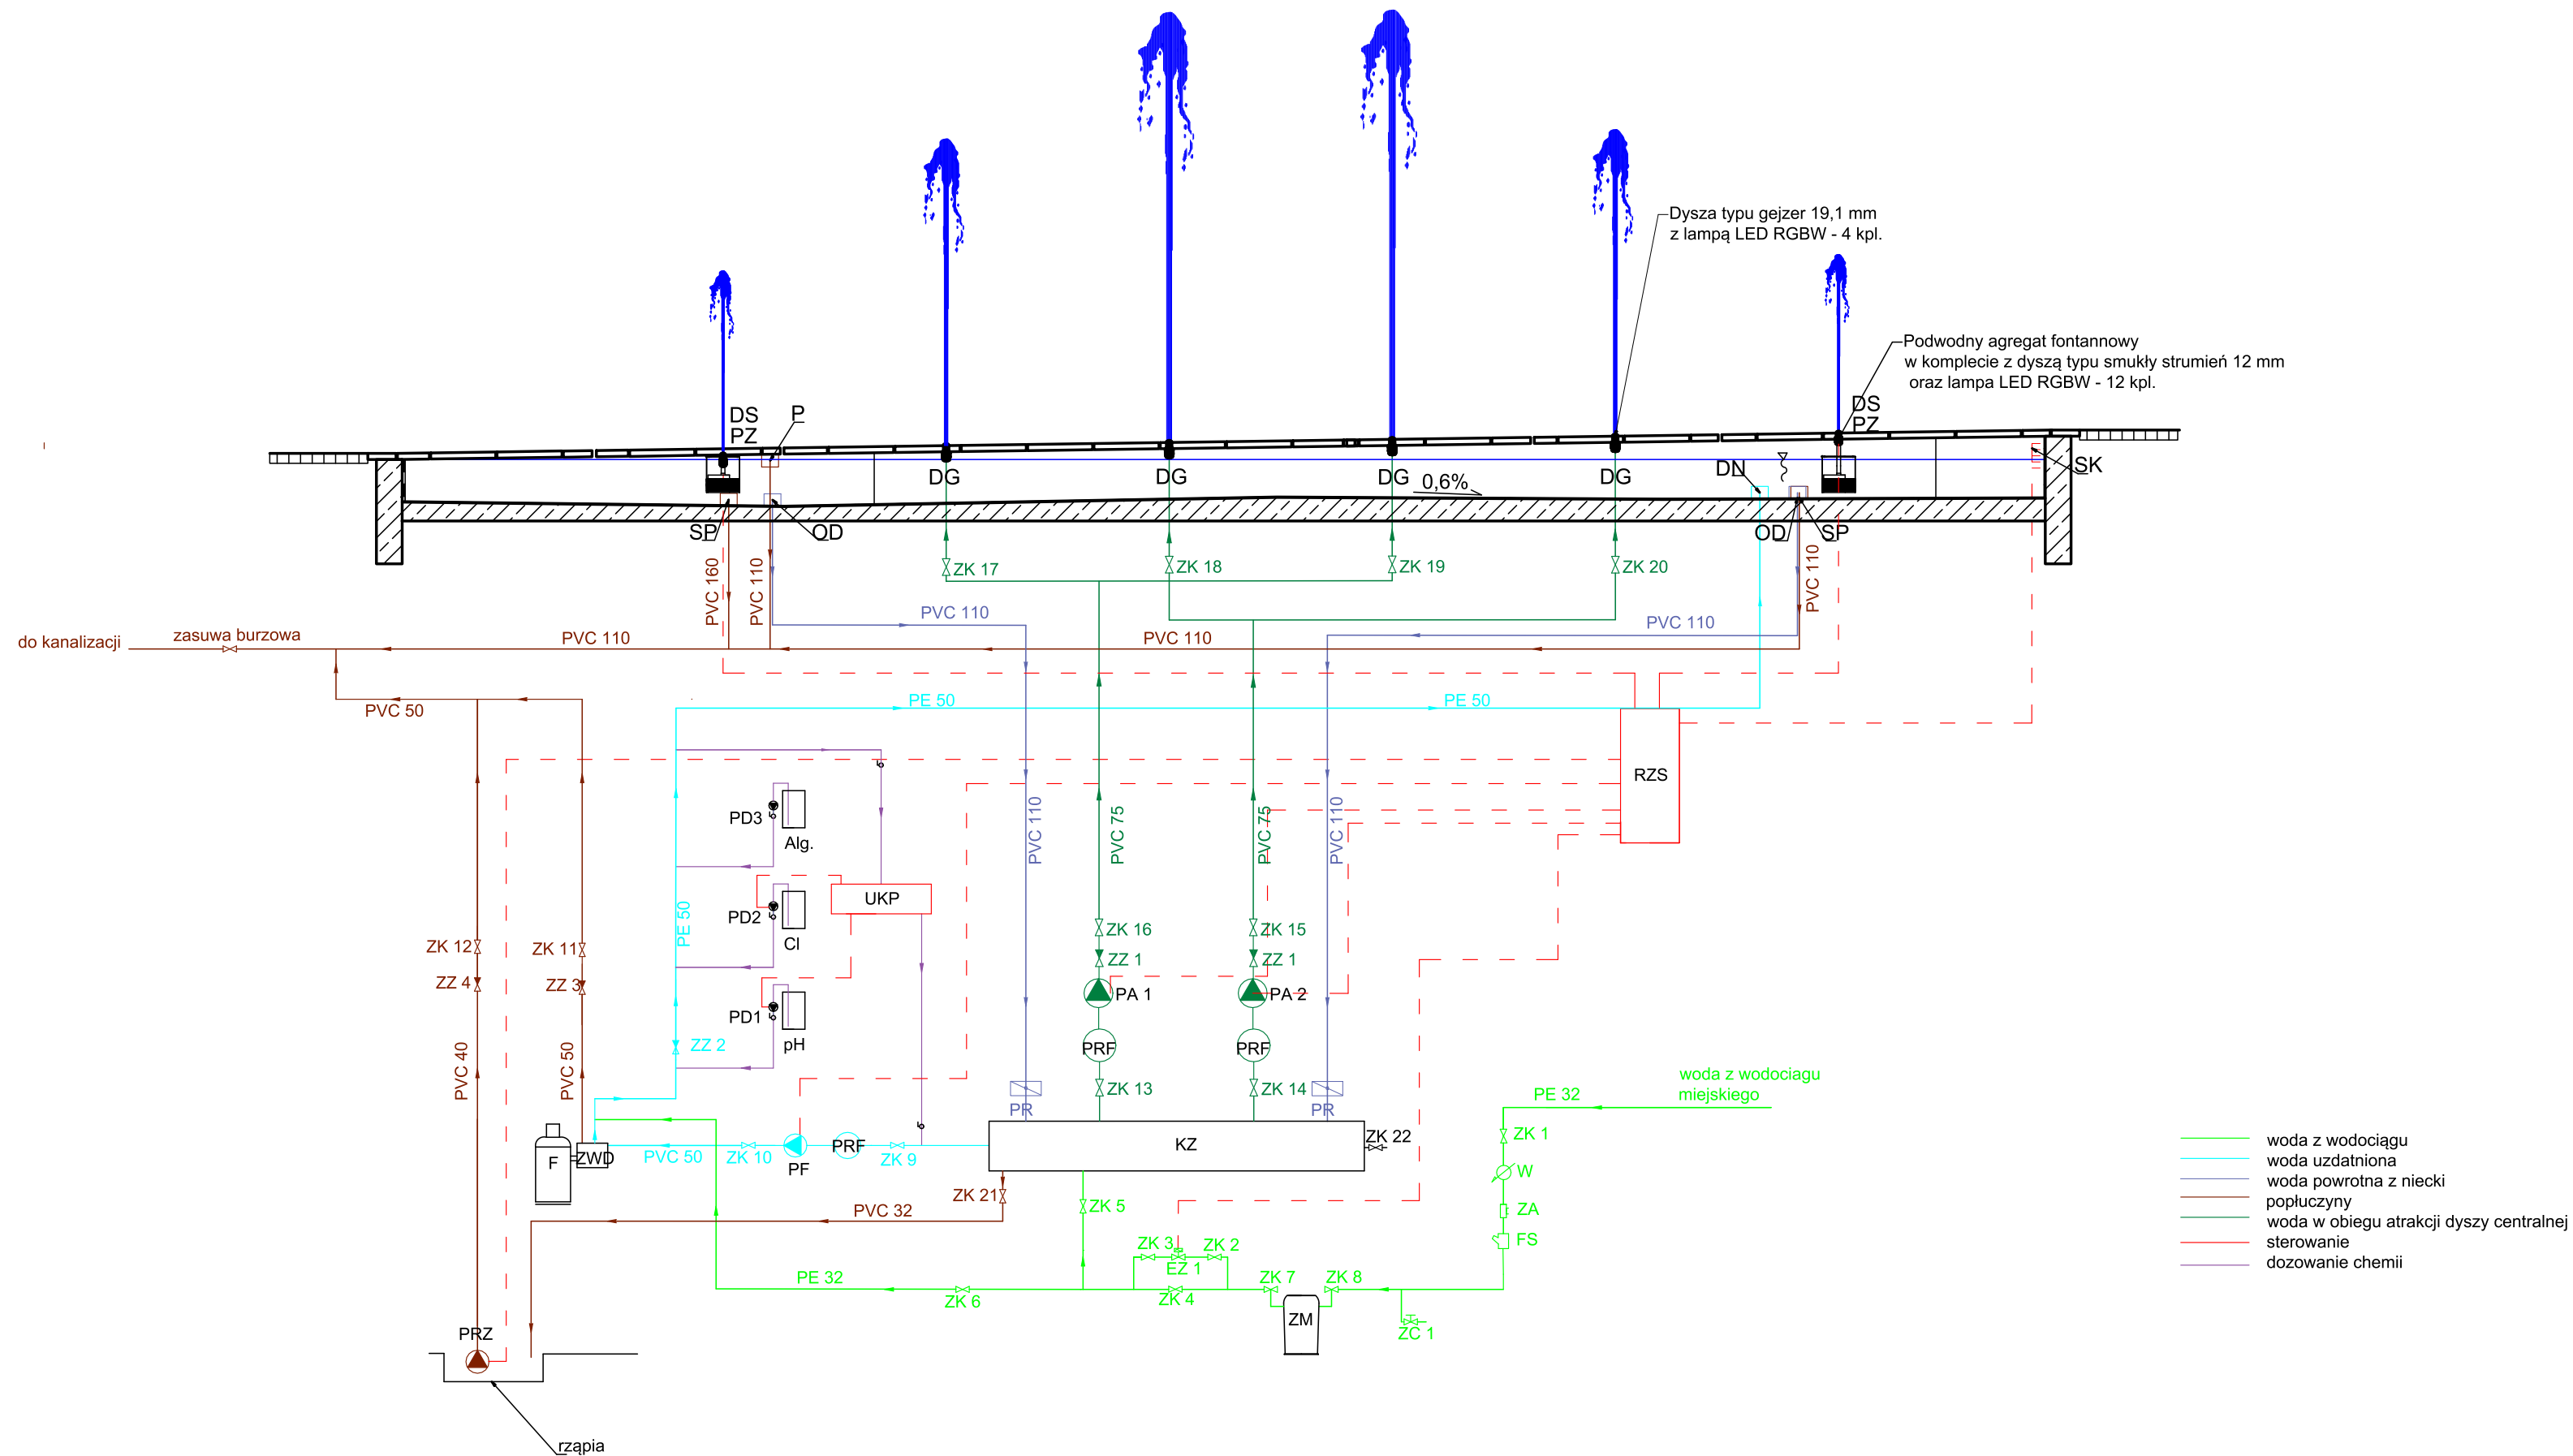

PROJEKT BUDOWLANY				
Obiekt:	Przebudowa Fontanny na Placu Zwycięstwa w Oleśnicy			
Adres:	Plac Zwycięstwa, działka nr 48/ 1 AM 24 obręb Oleśnica			
Inwestor:	Gmina Miasto Oleśnica	Adres:	Rynek- Ratusz 56- 400 Oleśnica	Skala
Tytuł rysunku:	SCHEMAT TECHNOLOGICZNY			---
	Imię i nazwisko	Nr upr.	Podpis:	Nr rys.
Projektował:	Krzysztof Walkowiak	1753 / 94 /Lo		TF/3