


PRZEKRÓJ B-B
skala 1:100

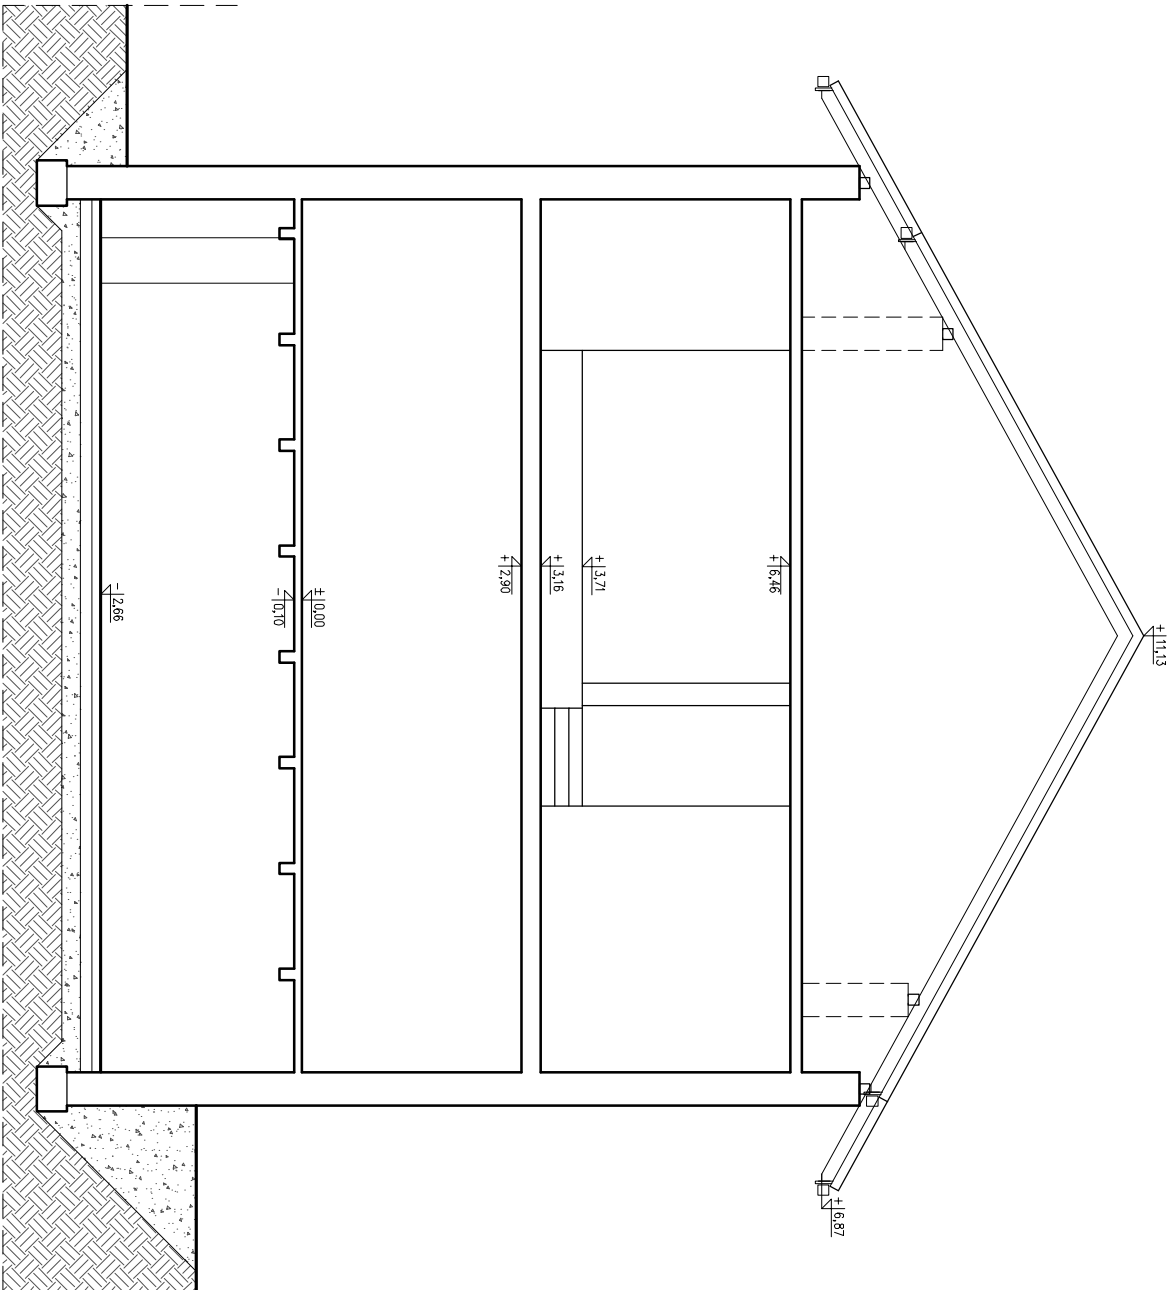

PRAWA AUTORSKIE ZASTRZEŻONE
Dokonywanie zmian, poprawek, skrócen itp. oraz kopiowanie i rozpowszechnianie bez zgody jednostki autorskiej jest niedozwolone

INWENTARYZACJA BUDYNKU OSP TARGANICE			
lokalizacja	TARGANICE, ul. DOBRA, gm. ANDRYCHÓW dz. nr ewid. 87, 88/1, 88/2, 150/17		
inwestor	OSP TARGANICE DOLNE		
branża	ARCHITEKTURA PROJ.BUDOWLANY	skala: 1:100	tytuł: prof. INWENTARYZACJA
projektant	mgr inż.arch. ALEKSANDRA PIUŻEK upr.budowlane do projektowania w specjalistycznej nr upr. MPDA 024/2007		
sprawdzający	mgr inż.arch. OLGA SENIOW upr.budowlane do projektowania w specjalistycznej nr upr. MPDA/041/2006		
nazwa rysunku	PRZEKRÓJ B-B.	data: 02.2017	numer rysunku: 1.05