

ZVISLÝ REZ B-B' - PŮVODNÝ STAV - BÚRACIE PRÁCE M 1:50



ROZMERY ZÁKLADOV A HLĚKA ZALOŽENIA JE ODHADNUTÁ !!!

SKLADBY PODLÁH :

- P1 PVC PODLAHA**

 - PODLAHOVÁ VRSTVA - PVC
 - PŮVODNÝ CEMENTOVÝ POTER
 - PŮVODNÁ ŽB DOSKA
 - NÁSYP
 - PŮVODNÁ ZEMINA

HR: 3 MM
HR. 100 MM
HR. 150 MM
HR. 100 MM
- P2 KERAMICKÁ DLAŽBA**

 - PODLAHOVÁ VRSTVA - KERAMICKÁ DLAŽBA
 - LEPIDLO NA DLAŽBU
 - PŮVODNÝ CEMENTOVÝ POTER
 - PŮVODNÁ ŽB DOSKA
 - NÁSYP
 - PŮVODNÁ ZEMINA

HR. 8 MM
HR. 5 MM
HR. 100 MM
HR. 150 MM
HR. 100 MM
- P3 PVC PODLAHA**

 - PODLAHOVÁ VRSTVA - PVC
 - PŮVODNÝ CEMENTOVÝ POTER
 - PŮVODNÁ ŽB STROPNÁ DOSKA
 - INTERIÉROVÁ VÁPENNO-CEMENTOVÁ OMIETKA

HR. 3 MM
HR. 100 MM
HR. 250 MM
HR. 15 MM
- P4 KERAMICKÁ DLAŽBA**

 - PODLAHOVÁ VRSTVA - KERAMICKÁ DLAŽBA
 - LEPIDLO NA DLAŽBU
 - PŮVODNÝ CEMENTOVÝ POTER
 - PŮVODNÁ ŽB STROPNÁ DOSKA
 - INTERIÉROVÁ VÁPENNO-CEMENTOVÁ OMIETKA

HR. 8 MM
HR. 5 MM
HR. 100 MM
HR. 250 MM
HR. 15 MM


SKLADBY STIECH:

- Š1 ŠIKMÁ STRECHA**

 - PŮVODNÁ STREŠNÁ KRYTINA
 - L'ATOVANIE 40 x 50 HR. 40 MM
 - KONTRALATOVANIE 50 x 40 HR. 50 MM
 - NOSNÁ DREVENÁ KONŠTRUKCIA KROVU - KROKVY
- Š2 PLOCHÁ STRECHA**

 - PŮVODNÝ ŠTRKOVÝ NÁSYP
 - HYDROIZOLAČNÁ VRSTVA
 - OCHRANNÁ VRSTVA TI
 - TEPELNOIZOLAČNÉ VRSTVY
 - PLNOPLOŠNÉ DEBNENIE
 - NOSNÁ DREVENÁ KONŠTRUKCIA KROVU - DREVENÉ TRÁMY

ZVISLÝ REZ A-A' - PŮVODNÝ STAV - BÚRACIE PRÁCE M 1:50

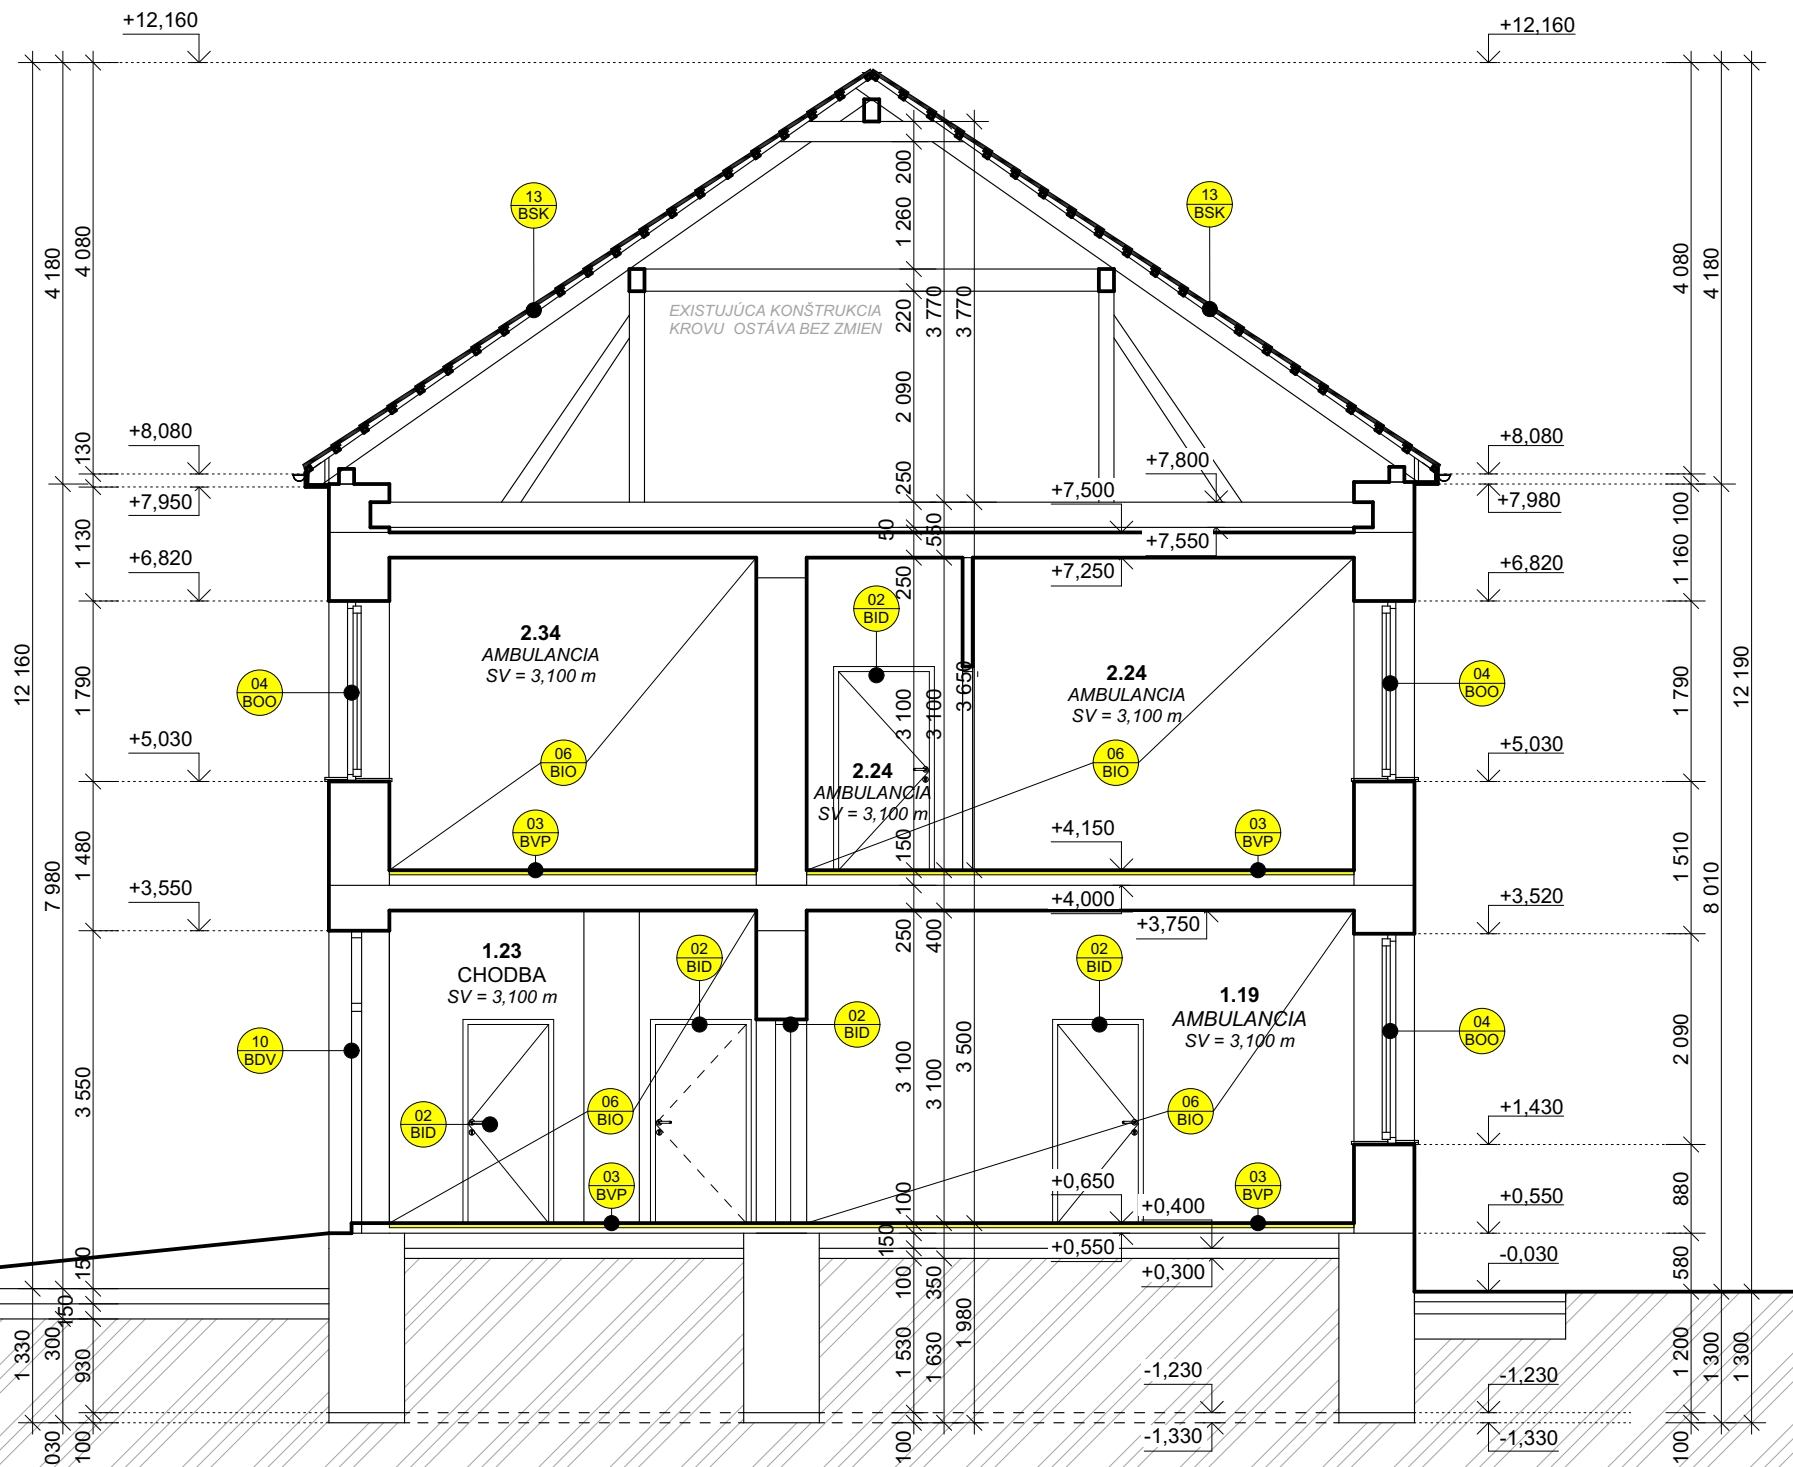

ROZMERY ZÁKLADOV A HLĚKA ZALOŽENIA JE ODHADNUTÁ !!!

SKLADBY STIEN:

- Š1 OBVODOVÁ STENA**

 - VÁPENNOCEMENTOVÁ OMIETKA
 - PŮVODNÁ OBVODOVÁ NOSNÁ STENA
 - PŮVODNÁ OMIETKA


HR. 10 MM
HR. 400 MM
HR. 15 MM

LEGENDA BÚRACÍCH PRÁČ

- 01 BOP ÚPLNÉ ODSTRÁNENIE MUROVANEJ DELIAČEJ PRIEČKY, ROZMERY A UMIESTNENIE PODĽA VÝKRESU
- 02 BID ÚPLNÉ ODSTRÁNENIE INTERIÉROVÝCH DVERNÝCH OTVOROV VRÁTANE OCEĽOVEJ ZÁRUBNE, ROZMERY A UMIESTNENIE PODĽA VÝKRESU
- 03 BVP ÚPLNÉ ODSTRÁNENIE NÁŠLAPNEJ VRSTVY PODĽÁH, PODĽA VÝPISU SKLADIEB
- 04 BOC ÚPLNÉ ODSTRÁNENIE VÝPLNÍ OKENNÝCH OTVOROV, ROZMERY A UMIESTNENIE PODĽA VÝKRESU
- 05 BOB ÚPLNÉ ODSTRÁNENIE BALKÓNOVEJ VYKONZOVOVANEJ DOSKY, ROZMERY A UMIESTNENIE PODĽA VÝKRESU
- 06 BIO ÚPLNÉ ODSTRÁNENIE INTERIÉROVEJ OMIETKY /ALT. OBKLADOV/, UMIESTNENIE PODĽA VÝKRESU A VÝPISU SKLADIEB
- 07 BOS VYBÚRANIE DVERNÉHO ALEBO OKENNÉHO OTVORU V NOSNEJ ALEBO NENOSNEJ STENE, ROZMERY A UMIESTNENIE PODĽA VÝKRESU
- 08 BKK ROZOBRTIE VŠETKÝCH KLAMPIARSKYCH KONŠTRUKCIÍ, UMIESTNENIE PODĽA VÝKRESU
- 09 BBR ÚPLNÉ ODSTRÁNENIE BETÓNOVEJ INTRERIÉROVEJ/EXTERIÉROVEJ RAMPY VRÁTANE ZÁBRADLIA, UMIESTNENIE A ROZMERY PODĽA VÝKRESU
- 10 BDV ÚPLNÉ ODSTRÁNENIE DVERNEJ VÝPLNE VRÁTANE OCEĽOVEJ ZÁRUBNE, ROZMERY A UMIESTNENIE PODĽA VÝKRESU
- 11 BPV VYBÚRANIE VRSTVIE PODLAHY A NÁSLEDNÉ ZAROVNANIE S EXISTUJÚCOU PODLAHOU NA PODLAŽÍ
- 12 BVS ODSTRÁNENIE VRSTVIE PLOCHEJ STRECHY AŽ PO NOSNÚ KONŠTRUKCIU, PODĽA VÝPISU SKLADIEB
- 13 BSK ROZOBRTIE A ODSTRÁNENIE STREŠNEJ KRYTINY, VIĎ. VÝKRES STRECHY
- 14 BIS CELKOVÉ ODSTRÁNENIE ČASTI INTERIÉROVÉHO SCHODISKA Z DÔVODU UMIESTNENIA VÝŤAHU DO SCHODISKOVÉHO PRIESTORU, ROZMERY A UMIESTNENIE PODĽA VÝKRESU

UPOZORNENIE:

TÁTO DOKUMENTÁCIA JE URČENÁ PRE ZÍSKANIE STAVEBNÉHO POVOLENIA. V PRÍPADE POUŽITIA TEJTO DOKUMENTÁCIE K REALIZÁCII STAVBY PROJEKTANT NEZODPOVEDÁ ZA VZNIKNUTÉ ŠKODY, PRÍPADNE OHROZENIE ZDRAVIA A ŽIVOTA PRACOVNÍKOV NA STAVBE A STAVENISKU. TENTO VÝKRES JE ORIGINÁL A JE CHRÁNENÝ PODĽA ZÁKONA Č. 383/1997 Z.Z., § 21 ODSŤ. D.) ZMENY DIELA A KAŽDÉ POUŽITIE DIELA JE PODMIENENÉ UDELENÍM SÚHLASU AUTORA.

AUTOR PROJEKTU	Ing.arch. Ing. JÁN KOVÁČ	 Kováč Architects s.r.o. Štvrť SNP 997/11, Galanta 924 01 mobil: +421 948 516 036 mail: office@kovacarchitects.sk	
HLAVNÝ INŽINIER PROJEKTU	Ing.arch. Ing. JÁN KOVÁČ		
VYPRACOVAL	Ing.arch. Ing. JÁN KOVÁČ, Bc.BARBORA FRANČIAKOVÁ		
INVESTOR	Mesto Zlaté Moravce, 1.mája 2, Zlaté Moravce, PSČ 953 33, SR		SADA Č.
MIESTO STAVBY	parc.č. 130/1, k.ú. Zlaté Moravce		
NÁZOV STAVBY	DENNÝ STACIONÁR V MESTE ZLATÉ MORAVCE		
OBJEKT / ČASŤ STAVBY	ÚČEL / STUPEŇ	P-SP	VÝKRES Č. 06
	PROFESIA	ARCHITEKTÚRA	
	DÁTUM	04/2019	
OBSAH VÝKRESU	FORMÁT	297x840	
	ČÍSLO ZÁKAZKY	081/2018	
	ZVISLÉ REZY A-A',B-B'-PÔVODNÝ STAV-BÚRACIE PRÁCE		MIERKA

06