


PÔDORYS STRECHY

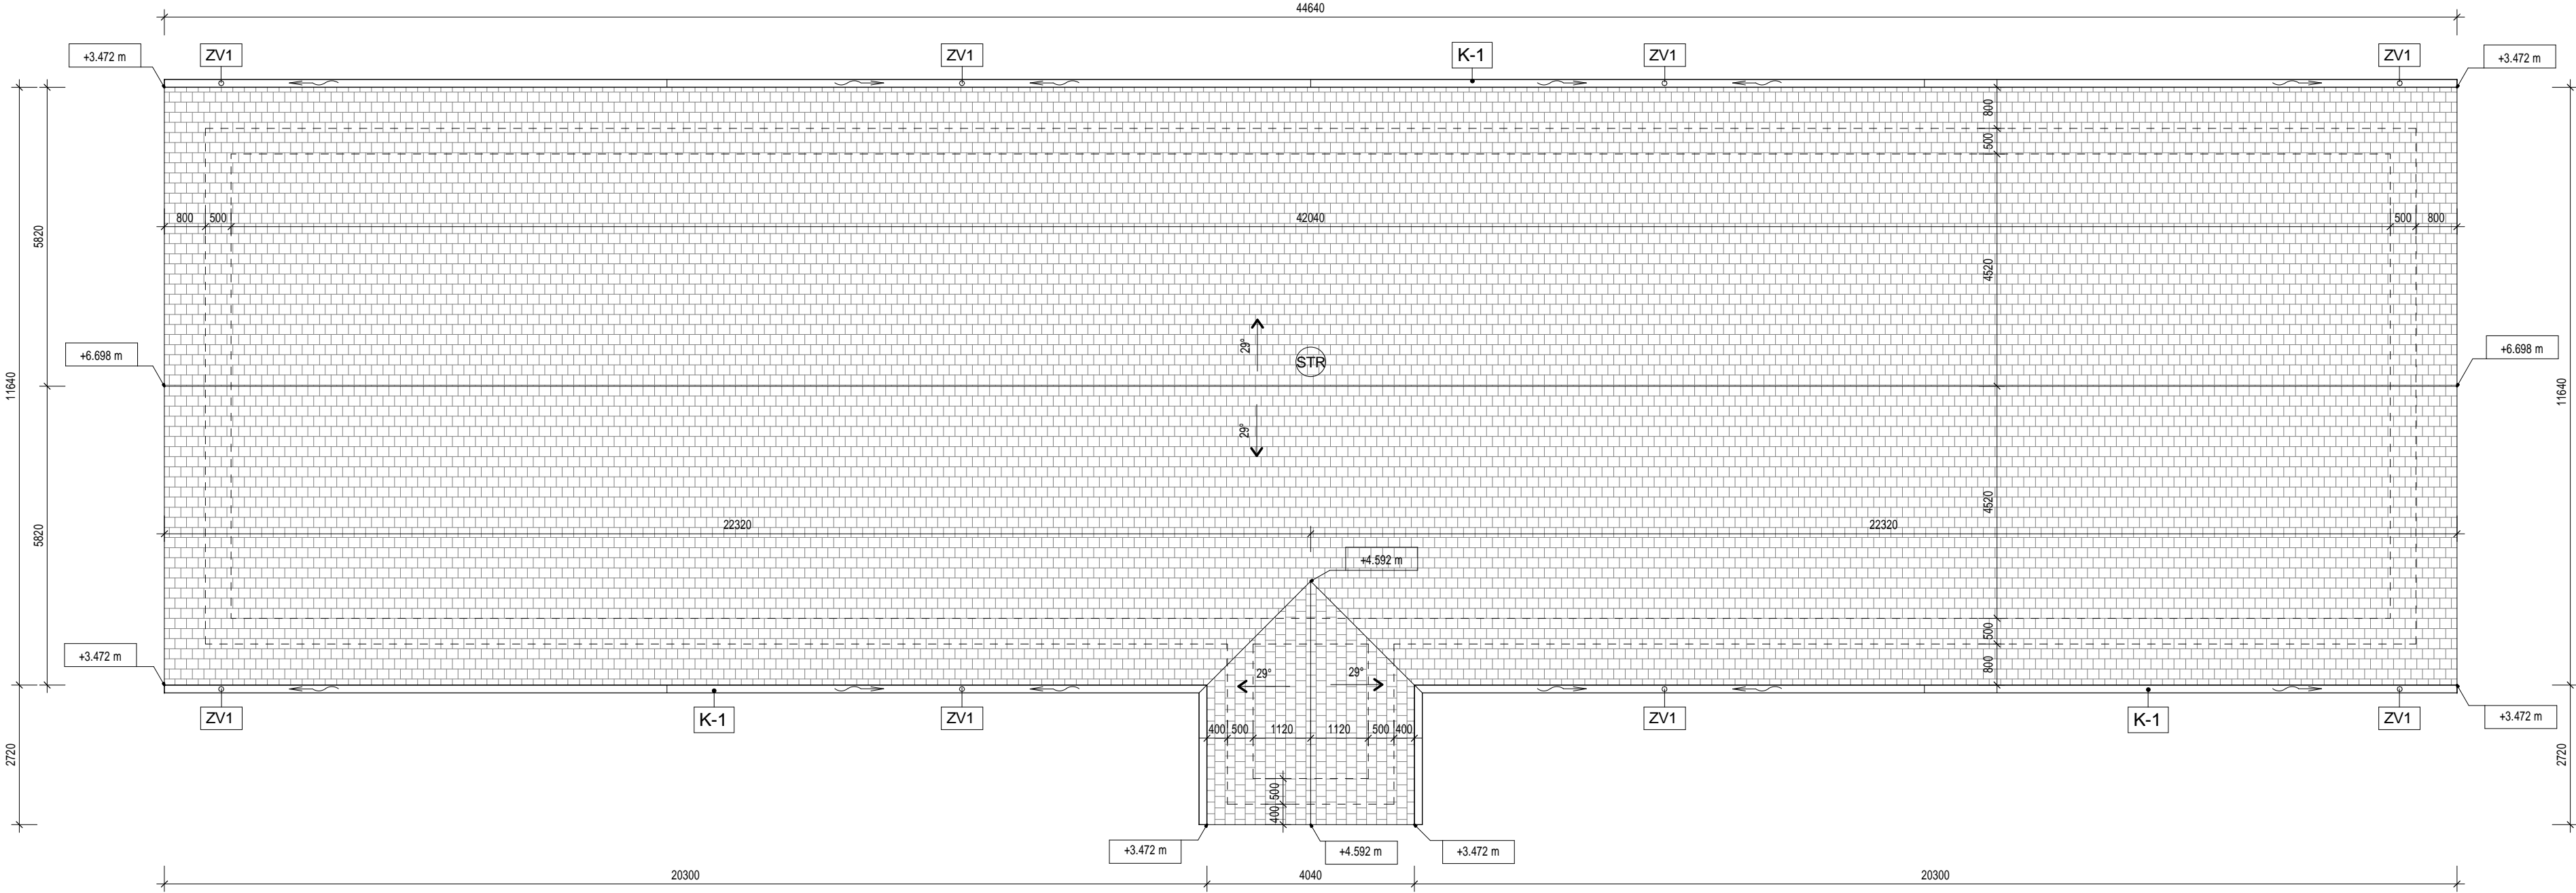

POZNÁMKA:


SKLADBU STREŠNEJ KONŠTRUKCIE JE POTREBNÉ REALIZOVAŤ PODĽA PLATNÝCH TECHNOLOGICKÝCH PREDPISOV DANÉHO SYSTÉMU !  
SNEHOVÉ ZACHYTÁVAČE PREHODNOTIŤ S PREDAJCOM KRYTINY A PODĽA PLATNÝCH TABULIEK SYSTÉMU !  
PRESNÝ POČET KRYTINY UPRESNÍ OBCHODNÝ ZÁSTUPCA.  
OPLECHOVANIA A OKAPOVÝ SYSTÉM ODPORÚČAME SYSTÉM STABICOR A PLECH WAKAFLEX

VÝKAZ KRYTINY STRECHY				
ZN.	POPIS	MODEL	VÝROBCA	PLOCHA
STR	STREŠNÁ KRYTINA	POPLASTOVANÝ PLECH	STAMINA	606.66 m²

VÝKAZ ODKVAPOVÝCH ŽĽABOV				
ZN.	POPIS	MODEL	VÝROBCA	DLŽKA/mm/
K-1	PODODKVAPOVÝ ŽĽAB	POPLASTOVANÝ PLECH	STABICOR	90680

VÝKAZ STREŠNÝCH ZVODOV				
ZN.	POPIS	MODEL	VÝROBCA	POČET
ZV1	STREŠNÝ ZVOD - DLŽKA 3500 mm	POPLASTOVANÝ PLECH	STABICOR	8

Tento výkres je originál a jeho kopírovanie bez súhlasu majiteľa je trestné podľa §21.odst. d) zákona č.383/1997 Z.z. ODYSEA c copyright:

Autor Projektu: <b>ING.LADISLAV KOMJÁTHY</b> Čínska 17 , 040 13 KOŠICE Slovenská republika tel: +412 (0)905 327 469 e-mail:odysea.projekt@gmail.com web: www.odysea-projekt.sk		Zodpovedný projektant:  Ing.Ladislav Komjathy autorizovaný stavebný inžinier	<b>ALVEST MONT MIDDLE EAST s.r.o.</b> Dopravná 12 , 040 01 KOŠICE Slovenská republika	Pečiatka:  Sada:  Formát: A 3  Číslo výkresu: <b>D-05</b>
Stavba:	<b>MATERSKÁ ŠKÔLKA</b>		Stupeň: <b>Projekt pre stavebné povolenie a realizáciu</b>	
Miesto:	<b>VÍŤAZ</b>		Dátum: <b>OKTÓBER 2016</b>	
Objekt:	<b>SO-01 MATERSKÁ ŠKÔLKA</b>		Časť: <b>Stavebná</b>	
Investor:	<b>OBEC VÍŤAZ</b>		Mierka: <b>1 : 100</b>	
Diel:	<b>D-Konštrukcie pozemných stavieb /ASR/</b>			
Názov Výkresu:	<b>PÔDORYS STRECHY</b>			