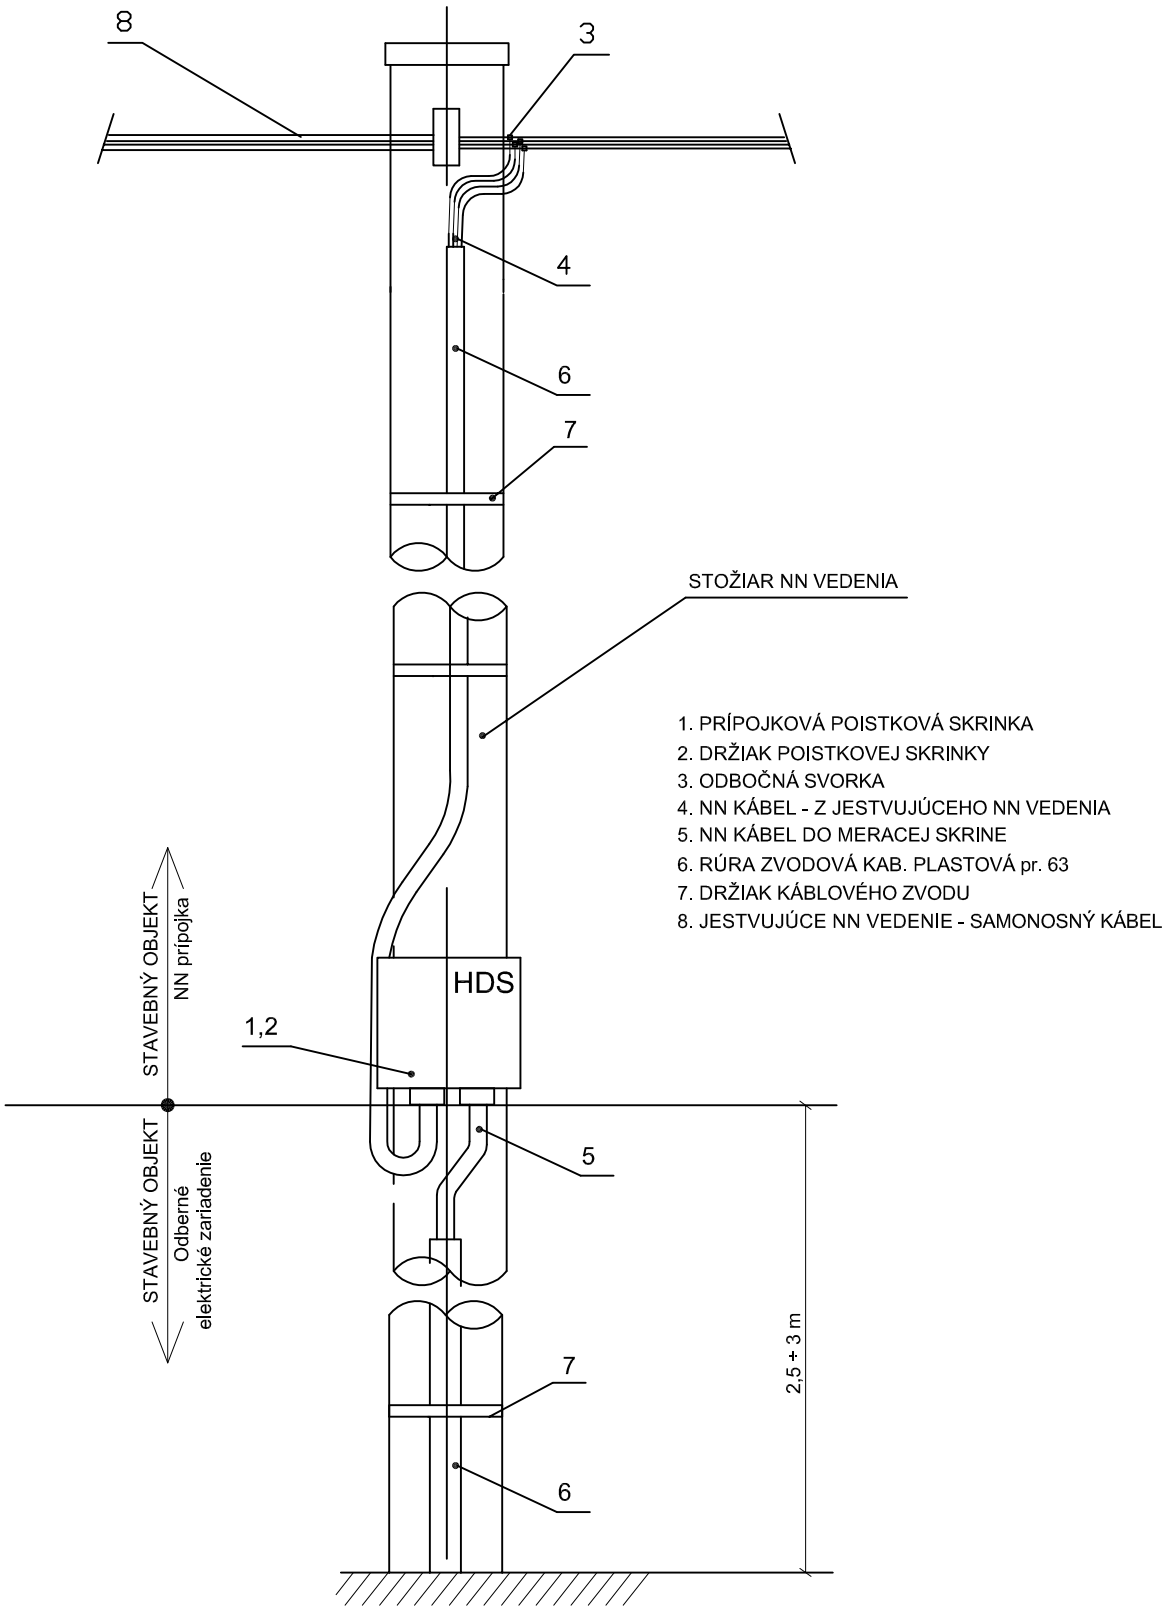

GEN. PROJEKTANT	**ALVEST MONT MIDDLE EAST s.r.o.**	**DÁTUM: 10/2016**	
PROJEKTANT PROF.	**ING. FEDOR MARTIN**	**ARCH.Č.: MF29016-S4-4**	
INVESTOR	**Obec Víťaz**	**STUPEŇ PD: Stavebné povolenie a realizácia**	
MIESTO	**parc. č. : 1174; kat. úz. Víťaz**		
STAVBA: MATERSKÁ ŠKÔLKA V OBCI VÍŤAZ **KÁBLOVÁ PRÍPOJKA** **UCHYTENIE POISTKOVEJ SKRINKY A KÁBLOVÝ ZVOD**		**MIERKA: -** **LISTOV 1** **LIST 1** **Č. VÝKR.: S4**	