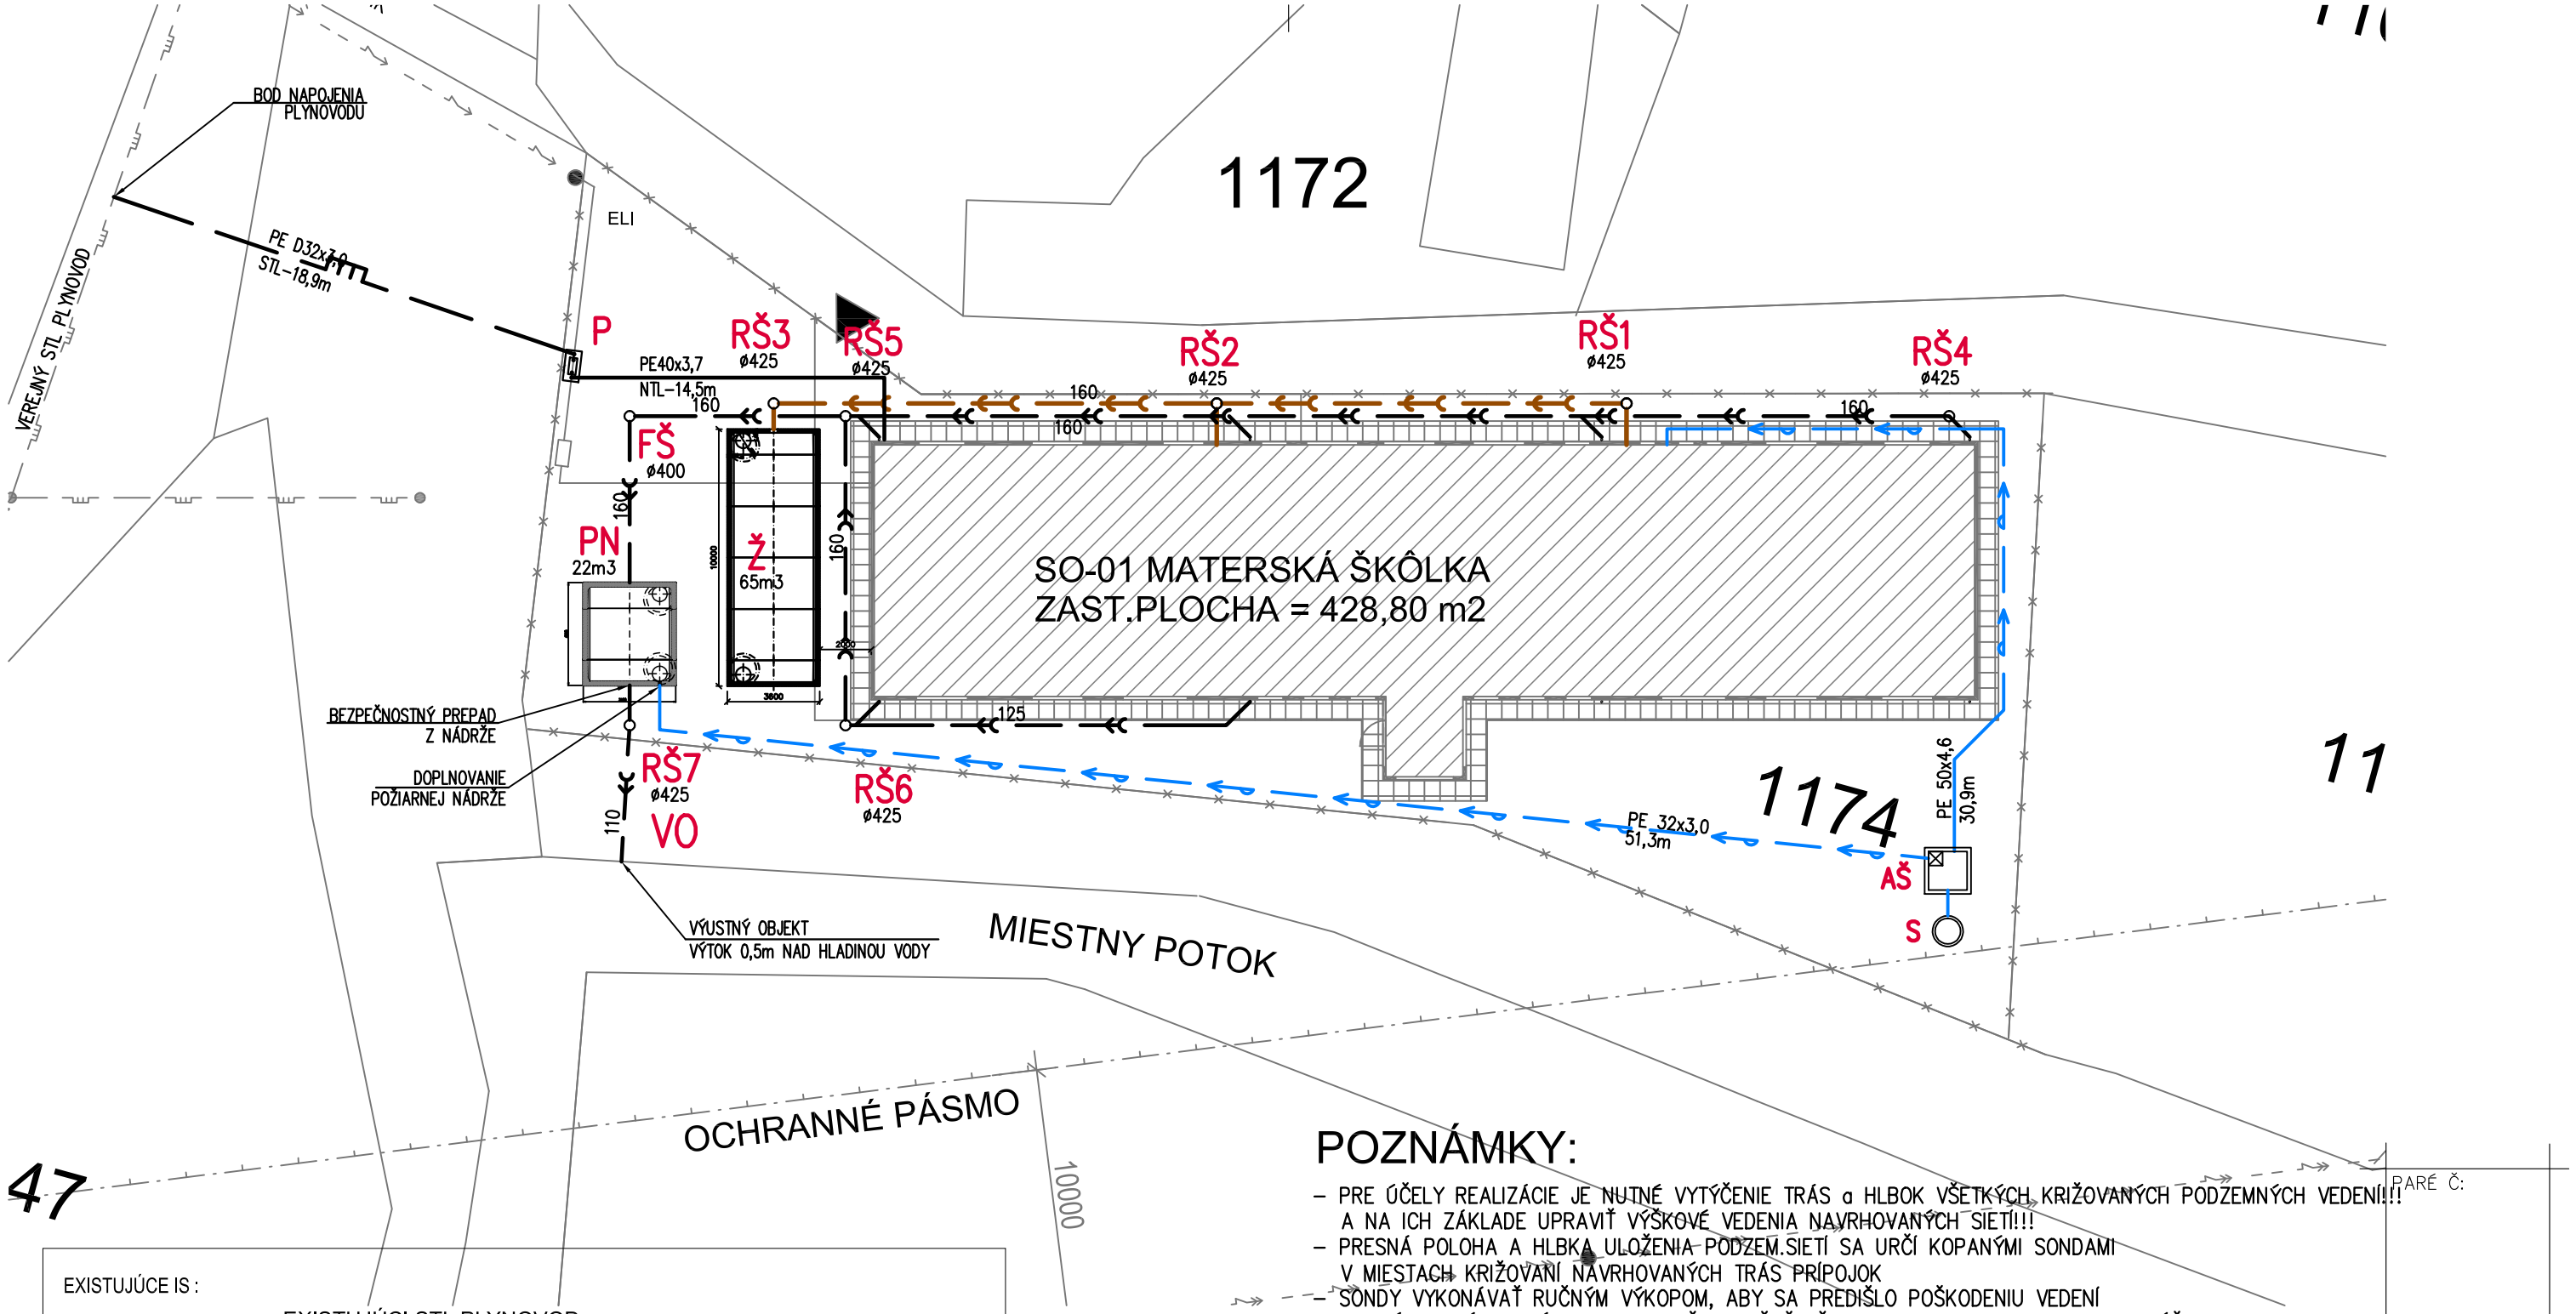

EXISTUJÚCE IS :

- EXISTUJÚCI STL PLYNOVOD
- EXISTUJÚCA VZDUŠNÁ VETVA ELI A EXISTUJÚCI STLP ELI

NAVRHOVANÉ IS :

- NAVRHOVANÁ VODOVODNÁ PRÍPOJKA A AREÁLOVÝ ROZVOD
- NAVRHOVANÁ SPLAŠKOVÁ KANALIZÁCIA
- NAVRHOVANÁ DAŽĎOVÁ KANALIZÁCIA
- RŠ REVÍZNA PLASTOVÁ KANALIZAČNÁ ŠACHTA Ø425 S POKLOPOM
- FŠ FILTRAČNO-USADZOVACIA PLASTOVÁ ŠACHTA FDN400
- AŠ PREFABRIKOVANÁ TYPOVÁ ARMATÚRNA ŠACHTA (1,5x1,5M)
- Ž PREFABRIKOVANÁ TYPOVÁ ŽUMPA (OBJEM 65m3)
- PN PREFABRIKOVANÁ POŽIARNA NÁDRŽ (OBJEM 22m3)
- S NAVRHOVANÁ VRTANÁ STUDNA
- VO VÝUSTNÝ OBJEKT BETÓNOVÝ

– PRED SPRACOVANÍM PROJEKTU NEBOLO VYKONANÉ GEODETICKÉ VÝŠKOPISNÉ A POLOHOPISNÉ ZAMERANIE ANI VYTÝČENIE EXISTUJÚCICH VEDENÍ

POZNÁMKY:

– PRE ÚČELY REALIZÁCIE JE NUTNÉ VYTÝČENIE TRÁS a HLBOK VŠETKÝCH KRIŽOVANÝCH PODZEMNÝCH VEDENÍ!!! A NA ICH ZÁKLADE UPRAVIŤ VÝŠKOVÉ VEDENIA NAVRHOVANÝCH SIETÍ!!!
– PRESNÁ POLOHA A HLBKA ULOŽENIA PODZEM.SIETÍ SA URČÍ KOPANÝMI SONDAMI V MIESTACH KRIŽOVANÍ NAVRHOVANÝCH TRÁS PRÍPOJOK
– SONDY VYKONÁVAŤ RUČNÝM VÝKOPOM, ABY SA PREDIŠLO POŠKODENIU VEDENÍ
– PRI VÝKOPOVÝCH PRÁCACH NUTNOSŤ DODRŽAŤ VŠETKY NORMY, NARIADENIA A VYHLÁŠKY O BOZP
– PRI SÚBEHU A KRIŽOVANÍ NAVRHOVANÝCH POTRUBÍ S OSTATNÝMI PODZEMNÝMI VEDENIAMI DODRŽIAVAŤ ZÁSADY PRIESTOROVÉHO USPORIADANIA PODLA STN 73 6005

PARÉ Č:

Hlavný projektant stavby : ALVEST MONT MIDDLE EAST s.r.o. Dopravná 12, Košice	Zodpovedný projektant: Ing. Michal KÖVER	Vypracoval: Ing. Michal KÖVER	Ing. Michal Köver MITERM Sputniková 15, Košice tel. : +421 907 362 284 e-mail: kover.ml@gmail.com IČO : 46 357 653
Investor:	Obec VÍŤAZ		
Miesto stavby:	VÍŤAZ , parc.č. 1174, okres Prešov		
Názov stavby:	MATERSKÁ ŠKOLKA		Dátum: 10/2016
			Stupeň projektu: Projekt pre stavebné povolenie a realizáciu
Časť PD:	PLYNOVÁ PRÍPOJKA A PLYNOFIKÁCIA		Číslo zákazky: 42/2016
PS, SO:	SO-01 MATERSKÁ ŠKOLKA		Mierka: 1:250
Obsah výkresu:	SITUÁCIA		Počet A4: 2xA4
			Číslo výkresu: 01