


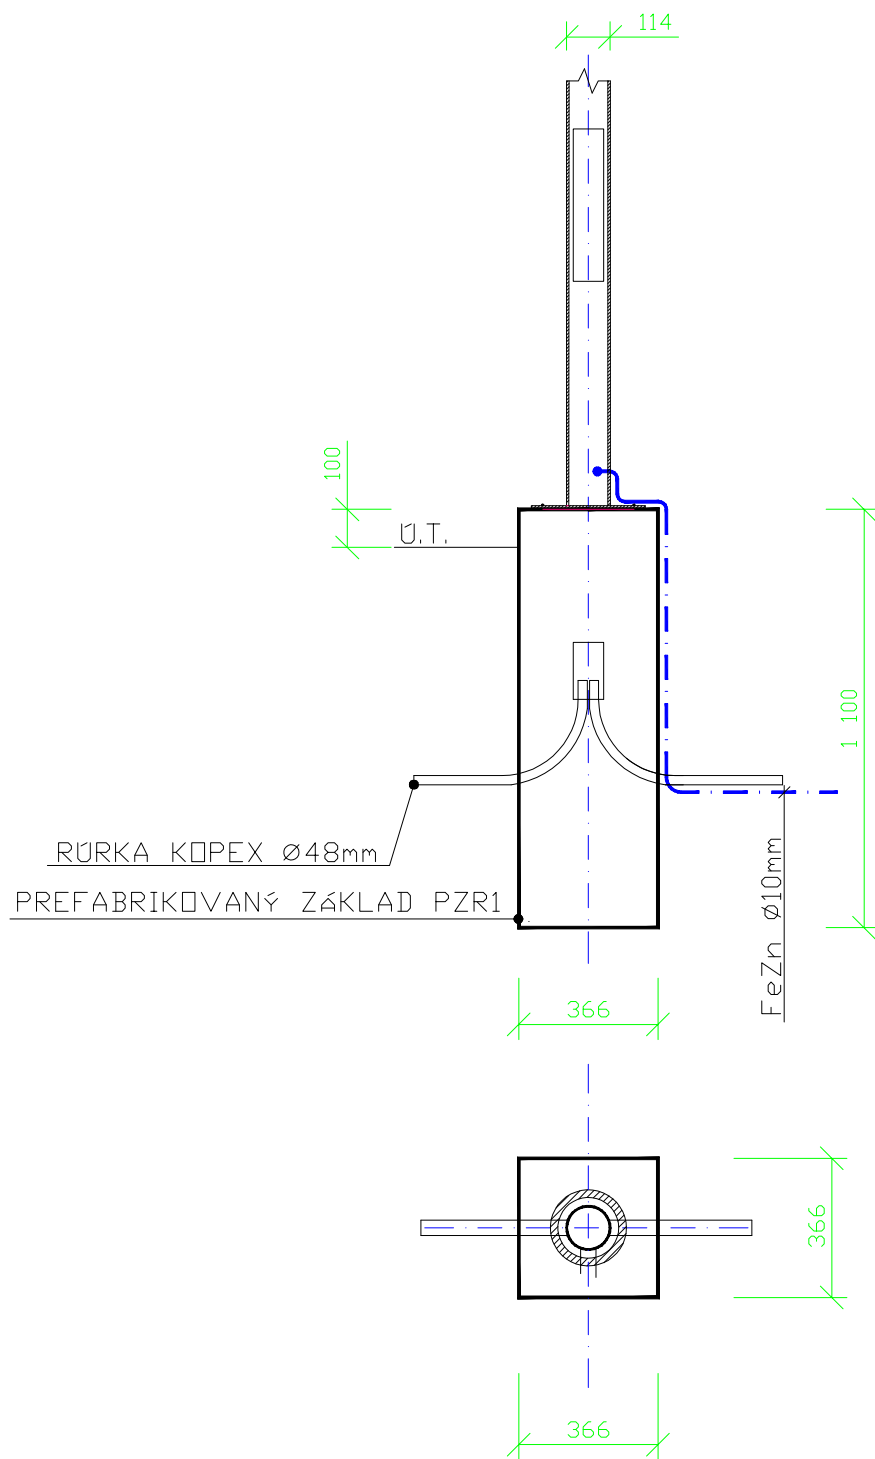

PREFABRIKOVANÝ ZÁKLAD PRE STLP l=6m



VÝKOP: 800x800x1200mm
 VÝKOP: 0,8m³
 BETONÁŽ: 0,25m³

AUTOR	ING. ŽÁK		 ULLevočská 866, TEL./FAX:052/7765936	
ZODP.PROJEKTANT	CERVA			
VYPRACOVAL	CERVA			
INVESTOR	Mesto Svit, Hviezdoslavova 268/32, Svit			
Č. OSVEČENIA	025/3/2017 EZ - P - E1.1 - A, B			
STAVBA: Spoločný chodník pre cyklistov a chodcov - pozdĺž cesty I/18, Svit			ELEKTRO	
OBJEKT: SO 101 - OSVETLENIE CHODNÍKA			FORMÁT	2A4
			DÁTUM	7.2017
			STUPEŇ	PROJEKT
			MIERKA	Č.VÝKRESU
OBSAH: ZÁKLAD PRE STLP l=6m				505