


REZ KRYTOM


M 1:10

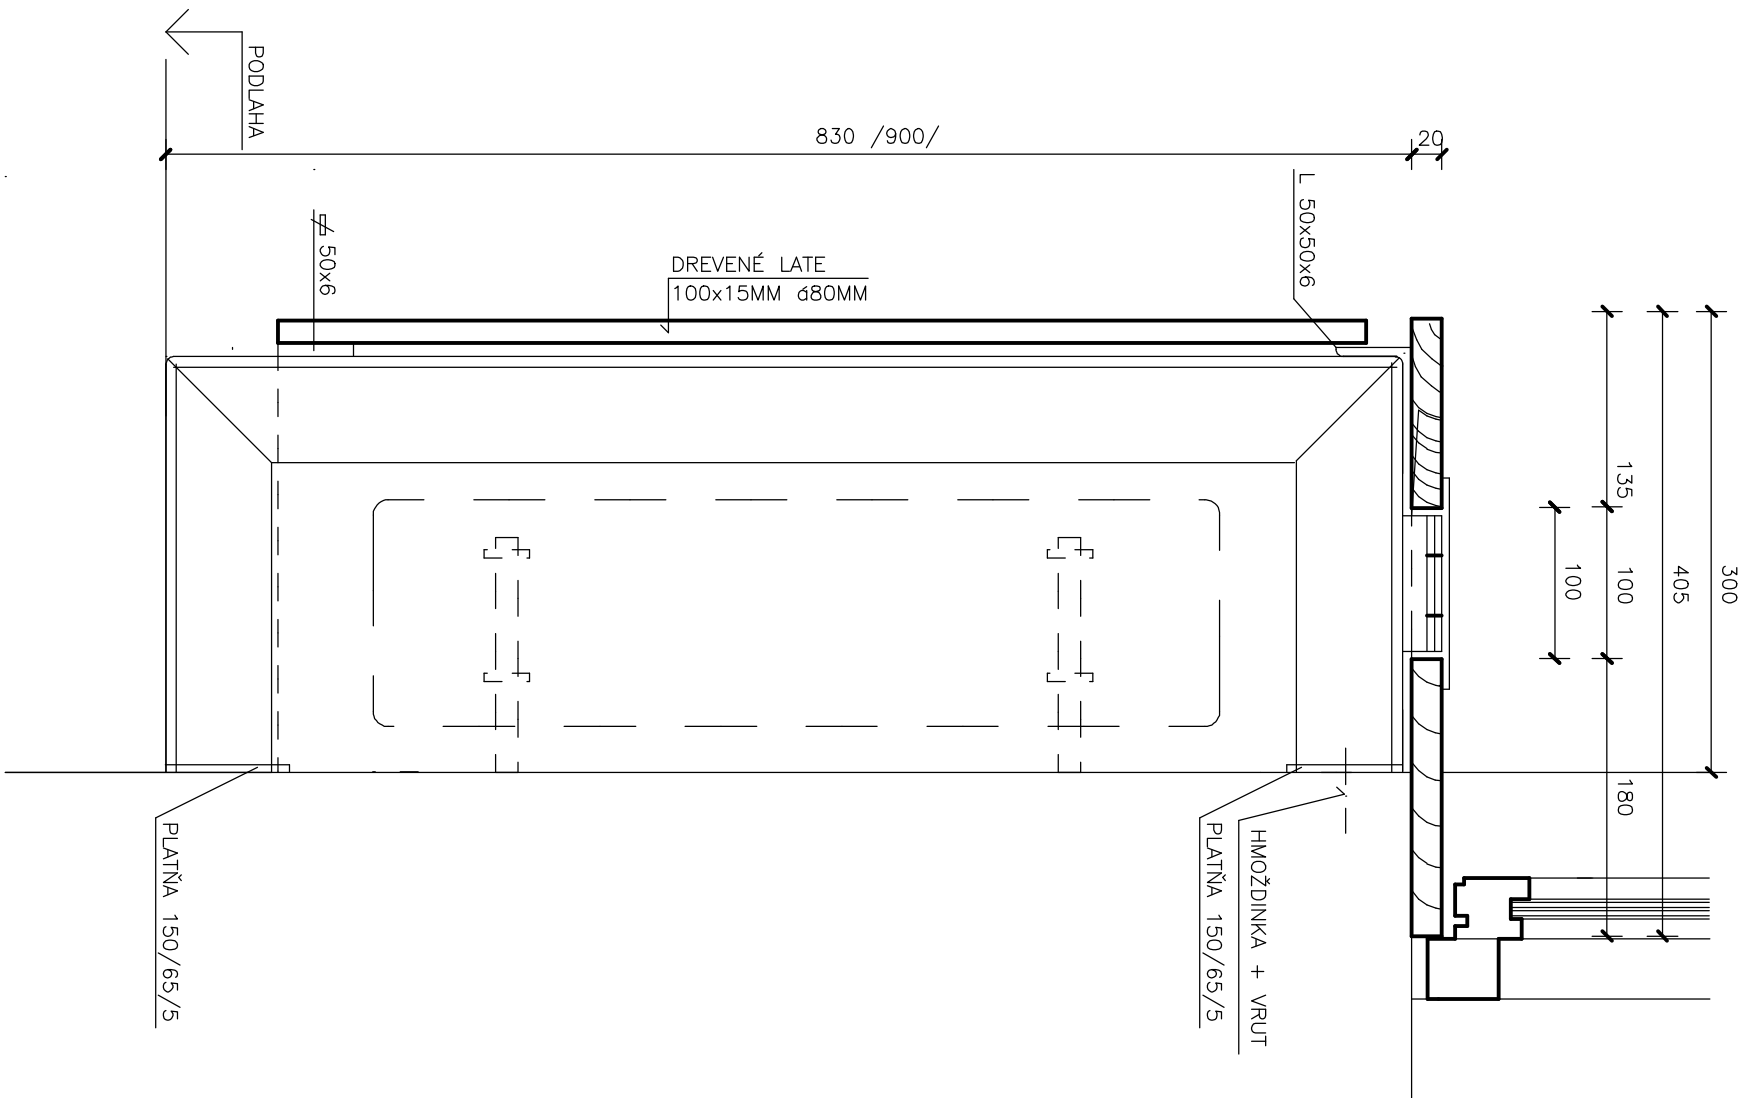

KRYT RADIÁTOROV

KS 10


DL. 2,00 m

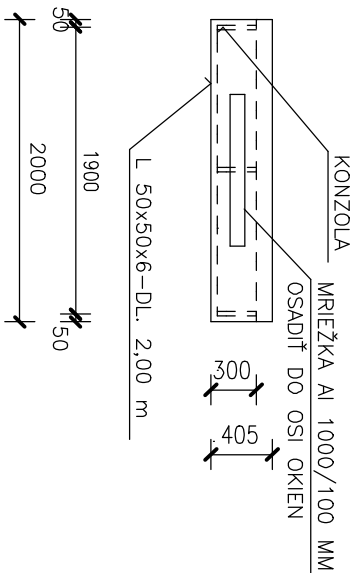


KRYT RADIÁTOROV

KS 14

DL. 1,20 m

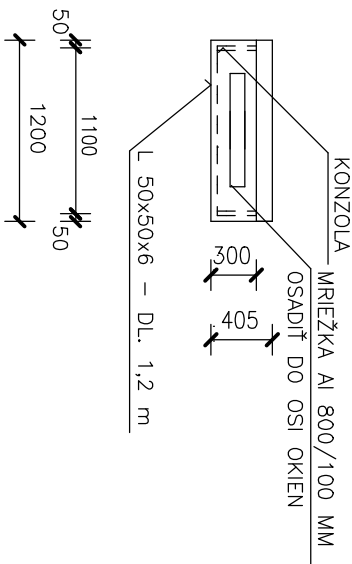

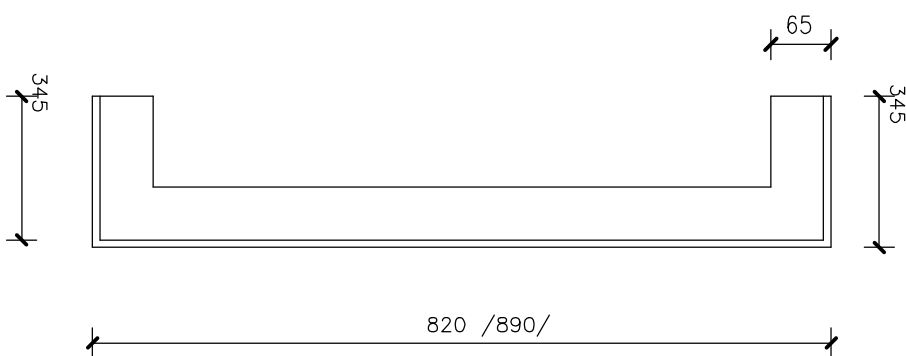



ROZMER KONZOLY



VÝKAZ OCELE RADY " 37 "						
PROVOK OZN.	PROFIL	DL. ŽŮKA 1 KUSA [m]	POČET KUSOV	JEDN. HMOTN. [kg / m ²]	HMOTNOST* [kg]	
					1 KS	SPOLU
6/Z	L. 100x65x7	1,580	3	8,770	13,857	41,571
	L. 50x50x6	2,000	1	4,470	8,940	8,940
	PL. 100x65x5	150x65	6	0,400	0,400	2,400
	50x6	1,750	1	4,121	4,121	4,121
1 KS	SPOLU					57,032
7/Z	L. 100x65x7	1,580	2	8,770	13,857	27,714
	L. 50x50x6	1,200	1	4,470	5,364	5,364
	PL. 100x65x5	150x65	4	0,400	0,400	1,600
	50x6	1,200	1	2,826	2,826	2,826
1 KS	SPOLU					37,504

POZNÁMKA

 - OCELOVÉ KONŠTRUKCIE CHRÁNĚNÉ FARBOU (1x ZÁKLADNÝ + 2x OLEJOVÝ VRCHNÝ)

Zodpovednosť / Vypracoval		Kresil	Kontroloval	DRUPROJEKT Inžiniersko-projektové združenie Okružná 33, 080 01 Prešov
ING.NOVOTNÝ /	ING.NOVOTNÝ	ING.NOVOTNÝ	ING.MERGES	
				
Okres	POPRAD	Oci	HRANOVICA	
Investor	OIEC HRANOVICA			
Stavba	NOVOSTAVBA BUDOVY MATERSKEJ ŠKOLY ULICA SNP, HRANOVICA			
Názov a číslo objektu 01 –	MATERSKÁ ŠKOLA			
Obch	KRYTÝ RADIAČOROV 6/Z, 7/Z			
Mera :	1 : 50	Č. výk.:	19	