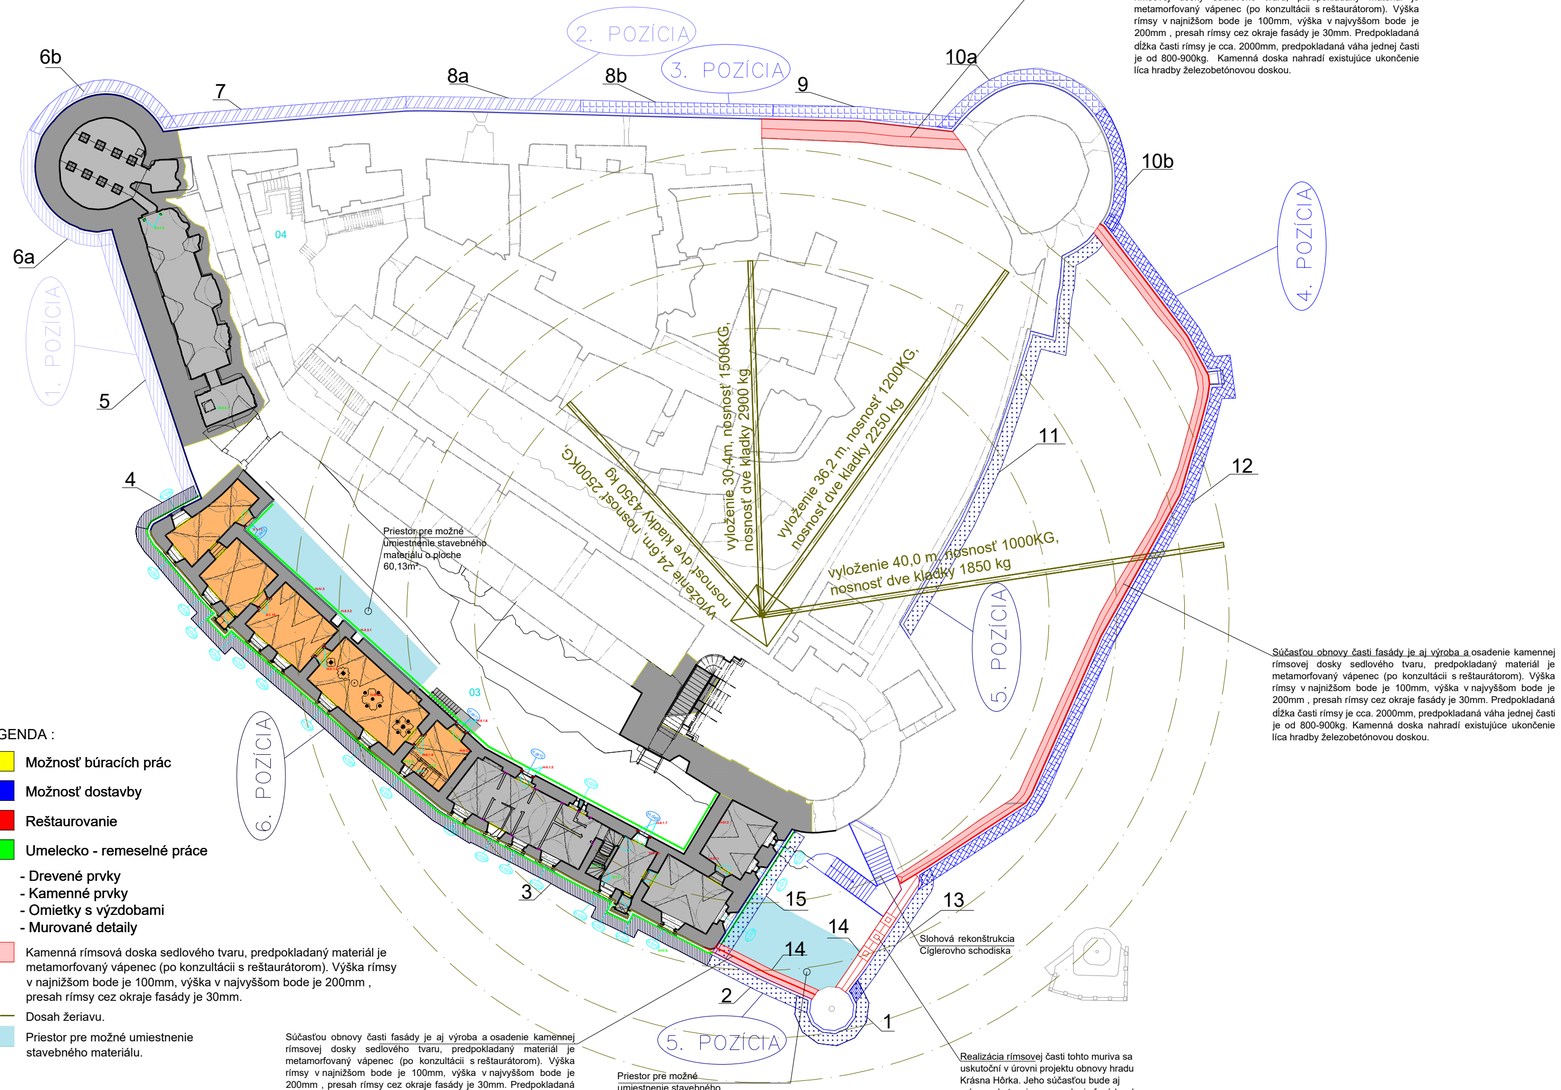

Súčasťou obnovy časti fasády je aj výroba a osadenie kamennej rímsovej dosky sedlového tvaru, predpokladaný materiál je metamorfovaný vápenec (po konzultácii s reštaurátorom). Výška rímsy v najnižšom bode je 100mm, výška v najvyššom bode je 200mm , presah rímsy cez okraje fasády je 30mm. Predpokladaná dĺžka časti rímsy je cca. 2000mm, predpokladaná váha jednej časti je od 800-900kg. Kamenná doska nahradí existujúce ukončenie líca hradby železobetónovou doskou.

Realizácia rímsovej časti tohto muriva sa uskutoční v úrovni projektu obnovy hradu Krásna Hôrka. Jeho súčasťou bude aj príprava kotvenia pre osadenie fasádnych sôch nad vstupným portálom.

LEGENDA :

- Možnosť búracích prác
- Možnosť dostavby
- Reštaurovanie
- Umelecko - remeselné práce

I. - Drevené prvky
II. - Kamenné prvky
III. - Omietky s výzdobami
IV. - Murované detaily

Kamenná rímsová doska sedlového tvaru, predpokladaný materiál je metamorfovaný vápenec (po konzultácii s reštaurátorom). Výška rímsy v najnižšom bode je 100mm, výška v najvyššom bode je 200mm , presah rímsy cez okraje fasády je 30mm.

Dosah žeriavu.

Priestor pre možné umiestnenie stavebného materiálu.

LEGENDA POZÍCIÍ LEŠENIA:

Plocha lešenia 1. pozícia:
Fasáda č.5 a polovica fasády č. 6 (stena Františkinho paláca, SZ bašta). Ide o stenu s existujúcou vápenno-cementovou omietkou a cementovým špárovaním. **Je nutné očistiť stenu od existujúcej omietky , existujúceho špárovania a nanieť novú vápennú špárovaciu hmotu, realizovať konkávnu podstrešnú rímsu.** Následne je potrebné ponechať stenu min. jednu stavebnú sezónu vyschnúť. **Spomínaná stena má konečnú povrchovú úpravu vápennou omietkou, v tejto pozícii je nutné stavať lešenie aj druhý raz. Pri realizácii nutný dohľad statika a reštaurátora.**

Plocha lešenia 2. pozícia:
Polovica fasády č.6, fasáda č.7 a polovica fasády č.8 (polovica SZ bašty , severná stena renesančnej prístavby a polovica extérierovej steny arkádovej chodby) SZ bašta má existujúcu úpravu vápennou omietkou. Fasáda č. 7 a 8. pozostáva z vyšpárovaného kamenného muriva. **Je nutné očistiť stenu od existujúcej omietky , existujúceho špárovania a nanieť novú vápennú špárovaciu hmotu, na fasáde č. 6 realizovať konkávnu podstrešnú rímsu.** Následne je potrebné ponechať stenu č.6 a č. 8(kde je výsledná požadovaná úprava omietnutím) min. jednu stavebnú sezónu vyschnúť. **Pri spomínanej pozícii je potrebné v časti muriva č.6 a č.8 postaviť lešenie aj druhý raz. Pri realizácii je nutný dohľad statika a reštaurátora.**

Plocha lešenia 3. pozícia:
Polovica fasády č.8, fasáda č.9 a polovica fasády č.10 (polovica fasády arkádovej chodby , exteriérová stena 4. nádvoria a polovica extérierovej steny SV bašty). Fasáda č. 8 a 9. a 10. pozostáva z vyšpárovaného kamenného muriva. **Je nutné očistiť stenu od existujúcej omietky , existujúceho špárovania a nanieť novú vápennú špárovaciu hmotu, na fasáde č. 9 je potrebné realizovať kamennú rímsovú čiapku sedlového tvaru.** Následne je potrebné ponechať stenu č.8 (kde je výsledná požadovaná úprava omietnutím) min. jednu stavebnú sezónu vyschnúť. **Pri spomínanej pozícii je potrebné v časti muriva č.8 postaviť lešenie aj druhý raz. Pri realizácii je nutný dohľad statika a reštaurátora.**

Plocha lešenia 4. pozícia:
Polovica fasády č.10, fasáda č.12 (polovica fasády SV bašty , parkánový múr). Fasáda č. 10. a 12. pozostáva z vyšpárovaného kamenného muriva. **Je nutné očistiť stenu od existujúcej omietky , existujúceho špárovania a nanieť novú vápennú špárovaciu hmotu, na fasáde č. 12 je potrebné realizovať kamennú rímsovú čiapku sedlového tvaru.**

Plocha lešenia 5. pozícia:
Fasáda č. 1,2,11,12,13,14,15 (bašta na 1.nádvorí, exteriérový múr 1. Nádvoria, vonkajší múr delovej terasy, múr vstupnej brány, vnútorné múry 1. nádvoria, exteriérový múr SZ steny Dolného hradu). Fasáda č.1,2,11,13,14 pozostáva z vyšpárovaného kamenného muriva. Fasáda č. 15 má existujúcu úpravu vápennou omietkou. **Je nutné očistiť stenu od existujúcej omietky , existujúceho špárovania a nanieť novú vápennú špárovaciu hmotu, na fasáde č. 15 realizovať konkávnu podstrešnú rímsu, na fasáde č. 2 a 14 je nutné realizovať kamennú rímsovú čiapku sedlového tvaru.** Následne je potrebné ponechať stenu č.15 (kde je výsledná požadovaná úprava omietnutím) min. jednu stavebnú sezónu vyschnúť. **Pri spomínanej pozícii je potrebné v časti muriva č.15 a č. 13 postaviť lešenie aj druhý raz.**

Plocha lešenia 6. pozícia:
Fasáda č. 3 a 4 (exteriérový múr JZ steny Dolného hradu, exteriérový múr SZ steny Dolného hradu). Fasáda č. 3 a 4 má existujúcu úpravu vápennocementovou omietkou. **Je nutné očistiť stenu od existujúcej omietky , existujúceho špárovania a nanieť novú vápennú špárovaciu hmotu, na fasáde č. 3 a 4 realizovať konkávnu podstrešnú rímsu.** Následne je potrebné ponechať stenu č.3 a 4 (kde je výsledná požadovaná úprava omietnutím) min. jednu stavebnú sezónu vyschnúť. **Pri spomínanej pozícii je potrebné v celej časti muriva postaviť lešenie aj druhý raz.**

NKP HRAD KRÁSNA HÔRKA

STAVBA	HRAD KRÁSNA HÔRKA	STUPEŇ	PROJEKT PRE OHLÁSENIE STAVEBNÝCH ÚPRAV A UDRŽIAVACÍCH PRÁC
INVESTOR	SNM - BETLIAR		
NÁZOV	HRAD KRÁSNA HÔRKA - odstraňovanie cementového špárovania z hradieb a odvodnenie parkánu		VÝKRES Č.: 1
AUTOR	Ing. arch. Erdélyi, PhD. , Ing. Štefanidesová, Ing.arch. Vachová, PhD.		MIERKA 1:350
VÝKRES	SITUÁCIA hradu		FORMÁT 3A4
DÁTUM	06.2019		
VYPRACOVAL	PROJEKTOVÉ ODDELENIE SNM		SLOVENSKÉ NÁRODNÉ MÚZEUM