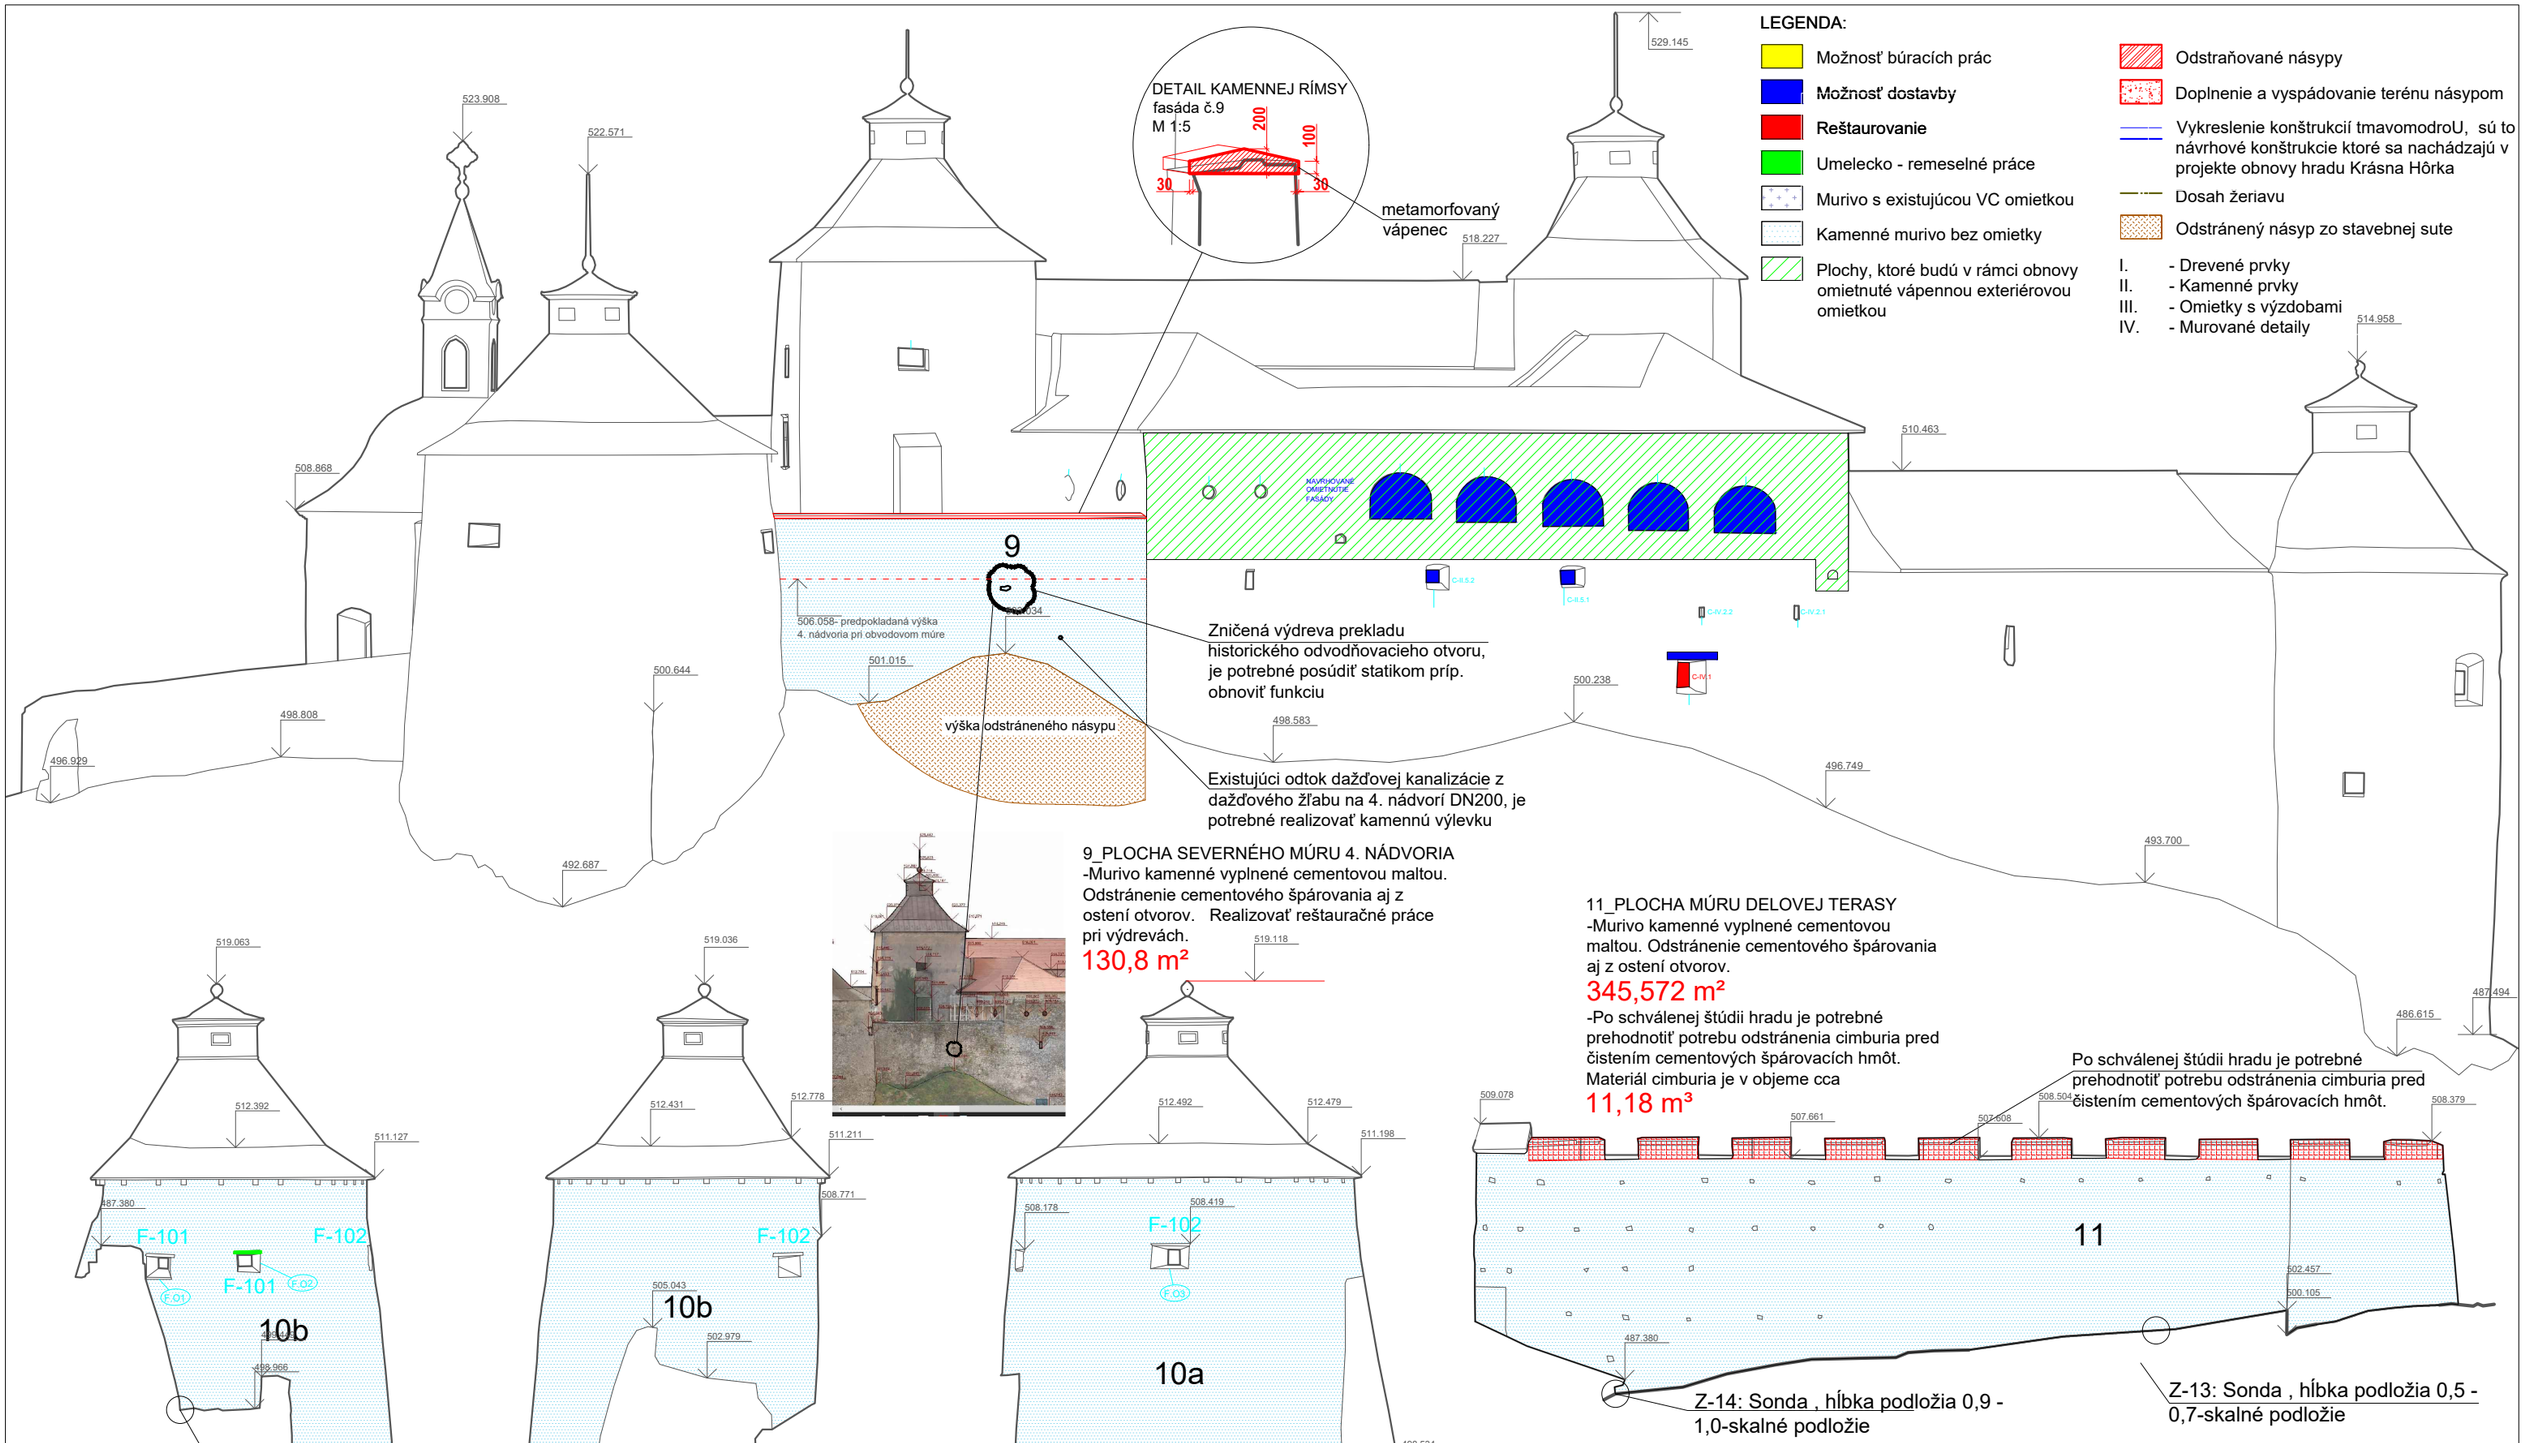

9_PLOCHA SEVERNÉHO MÚRU 4. NÁDVORIA
-Murivo kamenné vyplnené cementovou maltou. Odstránenie cementového špárovania aj z ostení otvorov. Realizovať reštauračné práce pri výdrevách.
130,8 m²

11_PLOCHA MÚRU DELOVEJ TERASY
-Murivo kamenné vyplnené cementovou maltou. Odstránenie cementového špárovania aj z ostení otvorov.
345,572 m²
-Po schválenej štúdii hradu je potrebné prehodnotiť potrebu odstránenia cimburia pred čistením cementových špárovacích hmôt. Materiál cimburia je v objeme cca
11,18 m³

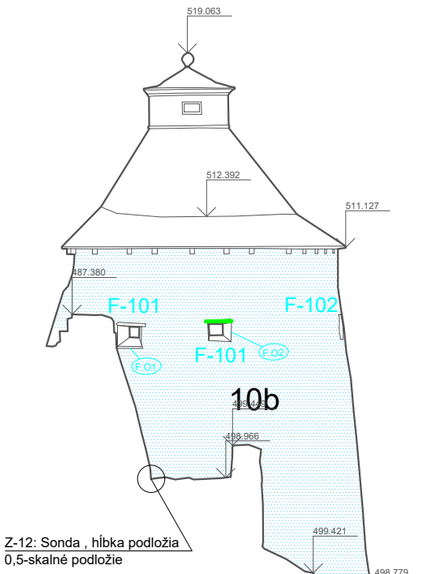

10b_PLOCHA MÚRU SEVEROVÝCHODNEJ BAŠTY
-Murivo kamenné vyplnené cementovou maltou. Odstránenie cementového špárovania aj z ostení otvorov. Realizovať reštauračné práce ostení.
217,43 m²

Južný pohľad na SZ baštu (pohľad z parkánu)

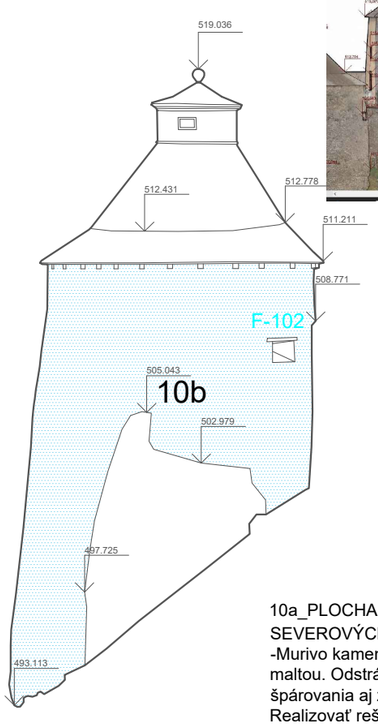

Severný pohľad na SZ baštu

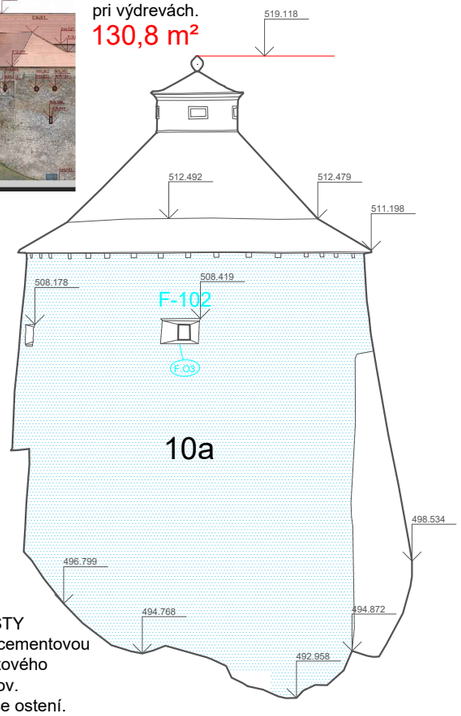

10a_PLOCHA MÚRU SEVEROVÝCHODNEJ BAŠTY
-Murivo kamenné vyplnené cementovou maltou. Odstránenie cementového špárovania aj z ostení otvorov. Realizovať reštauračné práce ostení.
321,94 m²

Východný pohľad na SZ baštu

NKP HRAD KRÁSNA HôRKA

STAVBA	HRAD KRÁSNA HôRKA	STUPEŇ	PROJEKT PRE OHLÁSENIE STAVEBNÝCH ÚPRAV A UDRŽIAVACÍCH PRÁC
INVESTOR	SNM - BETLIAR		
NÁZOV	HRAD KRÁSNA HôRKA - odstraňovanie cementového špárovania z hradieb a odvodnenie parkánu		VÝKRES Č.: 5
AUTOR	Ing. arch. Róbert Erdélyi, PhD. , Ing. Marianna Štefanidesová	MIERKA 1:250	
VÝKRES	FASÁDA č. 9, 10, 11	FORMÁT 2A4	
DÁTUM	06.2019	SLOVENSKÉ NÁRODNÉ MÚZEUM	
VYPRACOVAL	PROJEKTOVÉ ODDELENIE SNM		