


(R2)


RÍMSA MUROVANÁ - GEOMETRIA "B"
DETAIL JE NA OBJEKTE : B1 - FRANCISKINO MUZEUM, C1 - DBYT, TRAKT

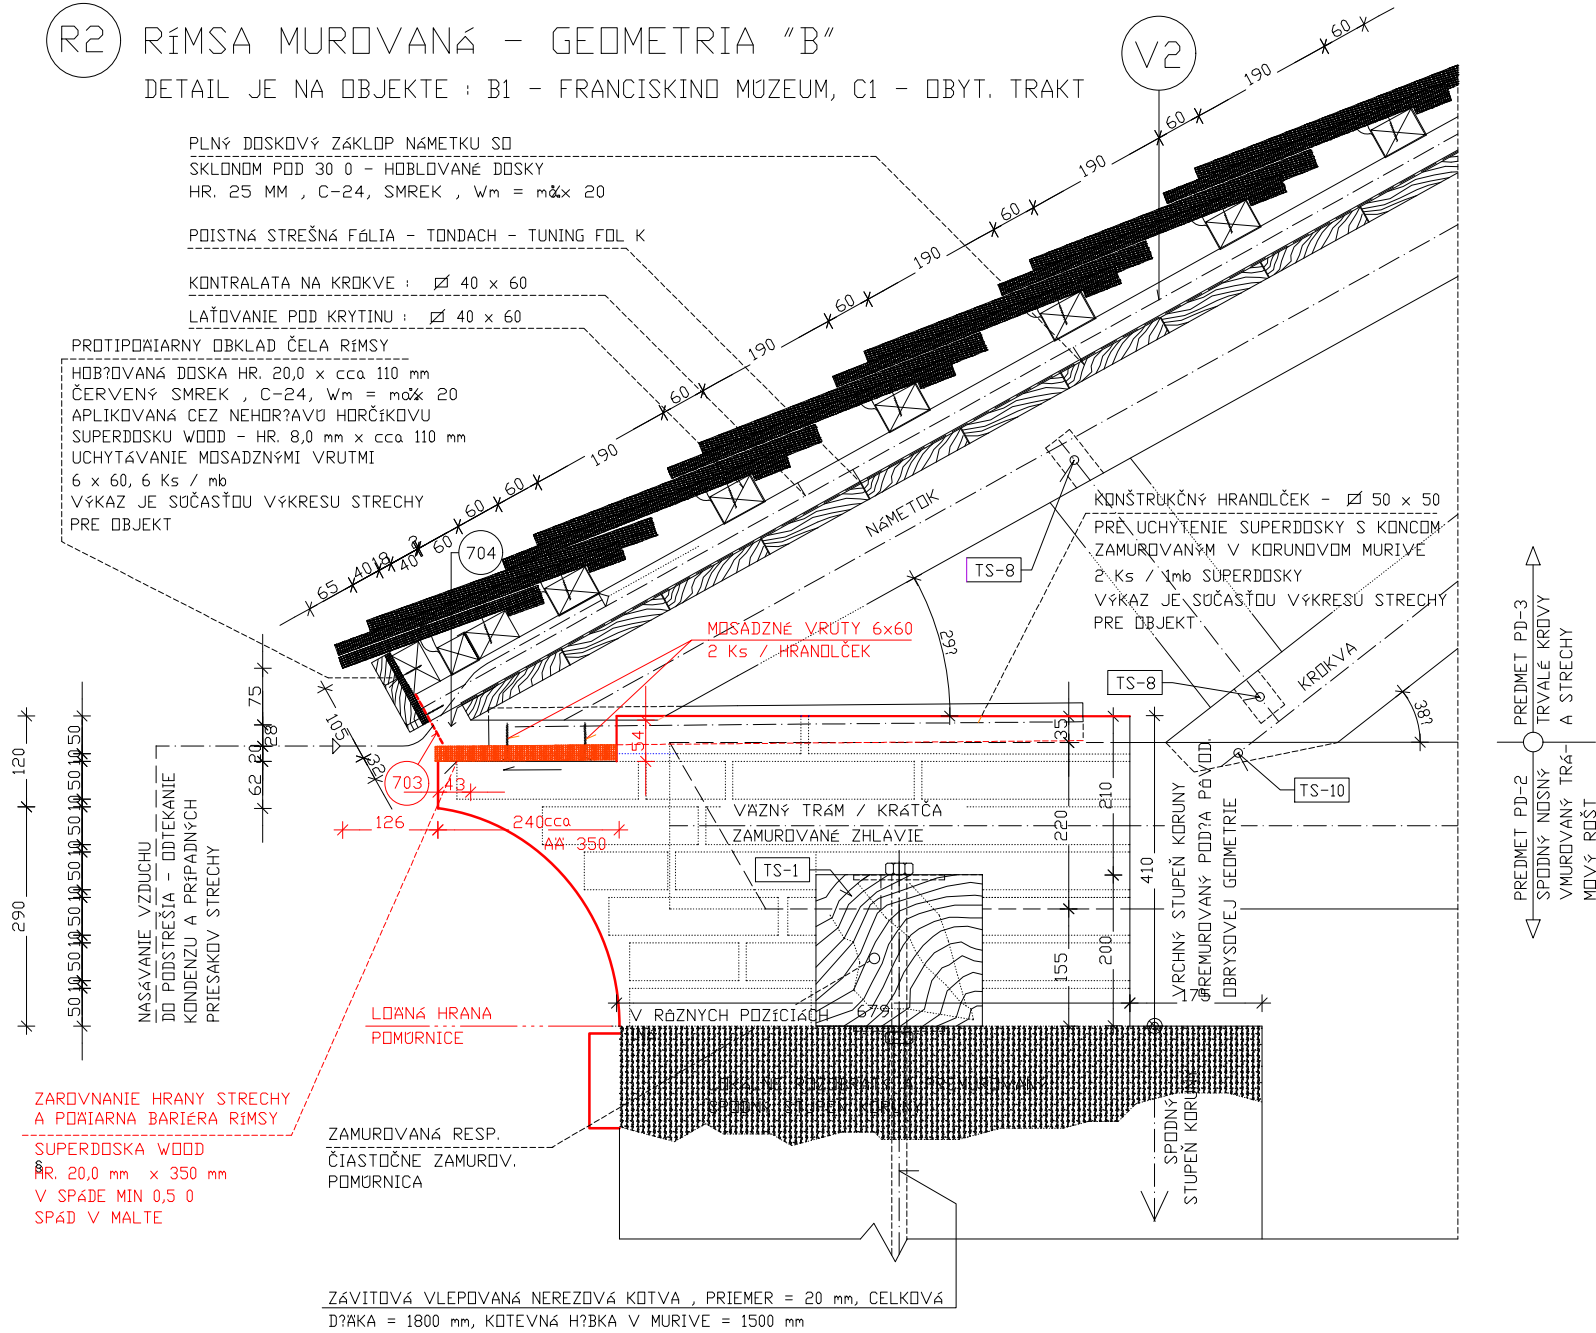

LEGENDA:

- Existujúce konštrukcie
- Konštrukcie konkávnej rímsy, ktoré sa musia doplniť

NKP HRAD KRÁSNA HÔRKA

| | | | |
|------------|---|---|----------------------------------|
| STAVBA | HRAD KRÁSNA HÔRKA | STUPEŇ | PROJEKT PRE OHLÁSENIE STAVEBNÝCH |
| INVESTOR | SNM - BETLIAR | ÚPRAV A UDRŽIAVACÍCH PRÁČ | |
| NÁZOV | HRAD KRÁSNA HÔRKA - odstraňovanie cementového špárovania z hradieb a odvodnenie parkánu | | VÝKRES Č.: 8 |
| AUTOR | Ing. arch. Róbert Erdélyi, PhD. , Ing. Marianna Štefanidesová | MIERKA | 1:10 |
| VÝKRES | DETAIL konkávnej rímasy | FORMÁT | 2A4 |
| DÁTUM | 06.2019 |  SLOVENSKÉ NÁRODNÉ MÚZEUM | |
| VYPRACOVAL | PROJEKTOVÉ ODDELENIE SNM | | |