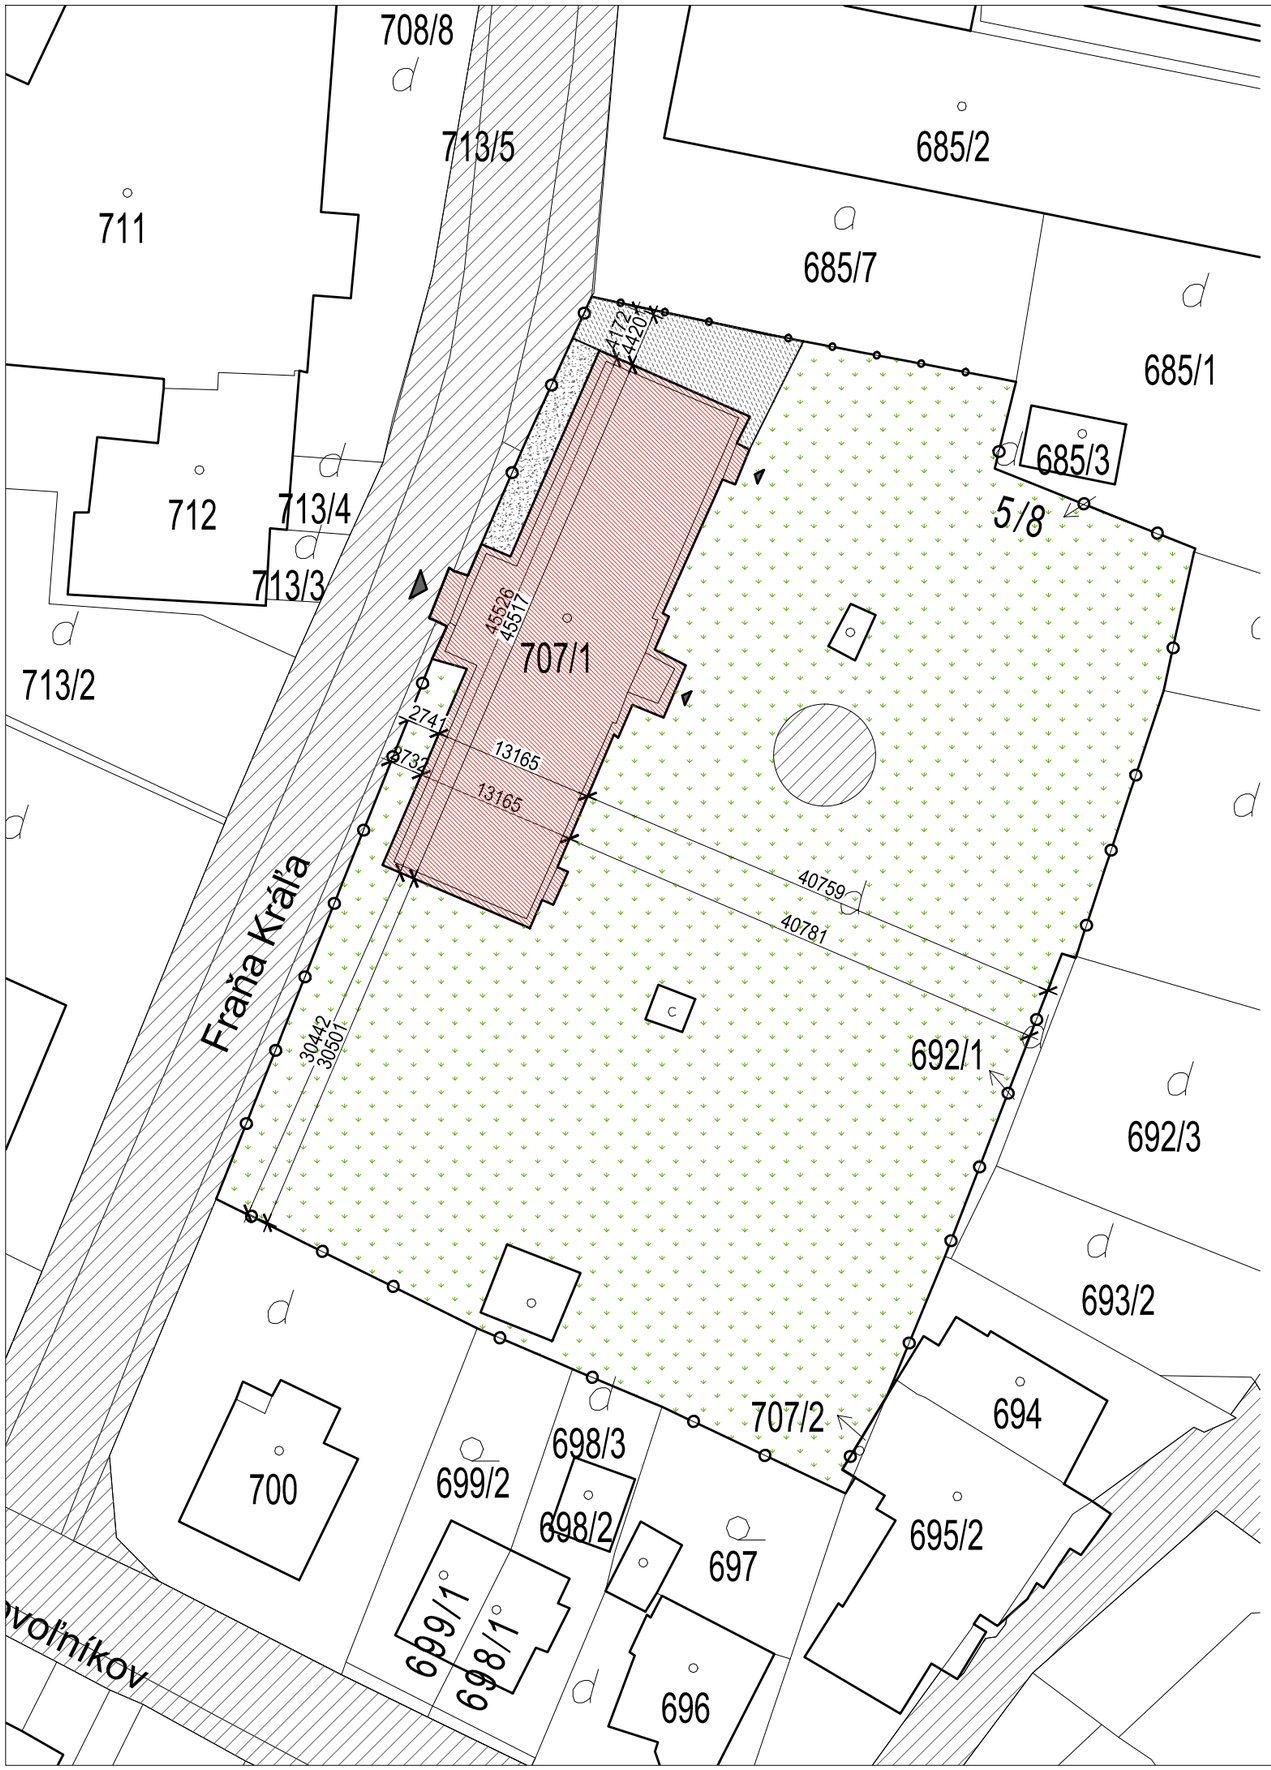

LEGENDA

- HRANICA POZEMKU
- RIEŠENÝ OBJEKT
- OKOLITÉ OBJEKTY
- SPEVNENÉ PLOCHY
- ZELEŇ
- POVODNÁ ZÁMKOVÁ DLAŽBA
- PRÍJAZDOVÁ ASVALTOVÁ CESTA

LEGENDA

POZEMOK PARCELA č. 707/1	4443,0 m²
ZASTAVANÉ PLOCHY	569,2 m²
SPEVNENÉ PLOCHY	30,8 m²
ZELEŇ	3843,0 m²

POZNÁMKY:

- PROJEKTOVÁ DOKUMENTÁCIA JE DUŠEVNÝM VLASTNÍCTVOM AUTORA A PODLIEHA AUTORSKÉMU ZÁKONU č. 618/2003 Z.z.!
- KOPÍROVANIE, ROZMNOŽOVANIE A UPRAVOVANIE DIELA JE HRUBÝM PORUŠENÍM AUTORSKÉHO ZÁKONA !!
- ROZMERY JESTVUJÚCEJ STAVBY A JEJ KONŠTRUKCIÍ JE NUTNÉ NA STAVBE OVERIŤ A NÁSLEDNÉ RIEŠENIE REVIDOVAŤ.
- RÁMY OKENNÝCH A DVERNÝCH VÝPLNÍ VŽDY PREKRYŤ IZOLÁCIOU! PRESAH IZOLÁCIE BUDE 3CM PO CELOM OBVODE OTVORU!
- PODROBNÝ VÝPIS SKLADBY PODLÁH A STREŠNÝCH PLÁŠŤOV - POZRI VO VÝKRESE REZ A-A´/B-B´/C-C´/D-D´/E-E´
- PROJEKTOVÁ DOKUMENTÁCIA NENAHRÁDZA DIELENSKÚ DOUMENTÁCIU !
- PROJEKTOVÁ DOKUMENTÁCIA BOLA VYTVORENÁ V PROGRAME AUTODESK REVIT LT 2016 REG.Č. 828H1-G1A314-5504A

Situácia

±0,000 = existujúca úroveň podlahy na 1NP

Projekt: **RP pre zníženie energetickej náročnosti budovy MŠ Fraňa Kráľa**

Obsah výkresu: Situácia

MEB CONSULTING

ČASŤ:	ARCHITEKTÚRA	INVESTOR:	Mesto Čadca
AUTORI:	Ing.arch. Eva Babuliaková Ing.arch. Matej Babuliak	POZEMOK:	parc.č. : 707/1 k.ú. Čadca okres Čadca
VYPRACOVAL:	Ing.arch. Kristína Olesová	Stupeň: RP	Dátum: 05/2019
ZODPOVEDNÝ PROJEKTANT:	Ing.arch. Eva Babuliaková 2237 AA 0917788925	Mierka: 1:500 Formát: 420x297	Sada: Výkres: 01

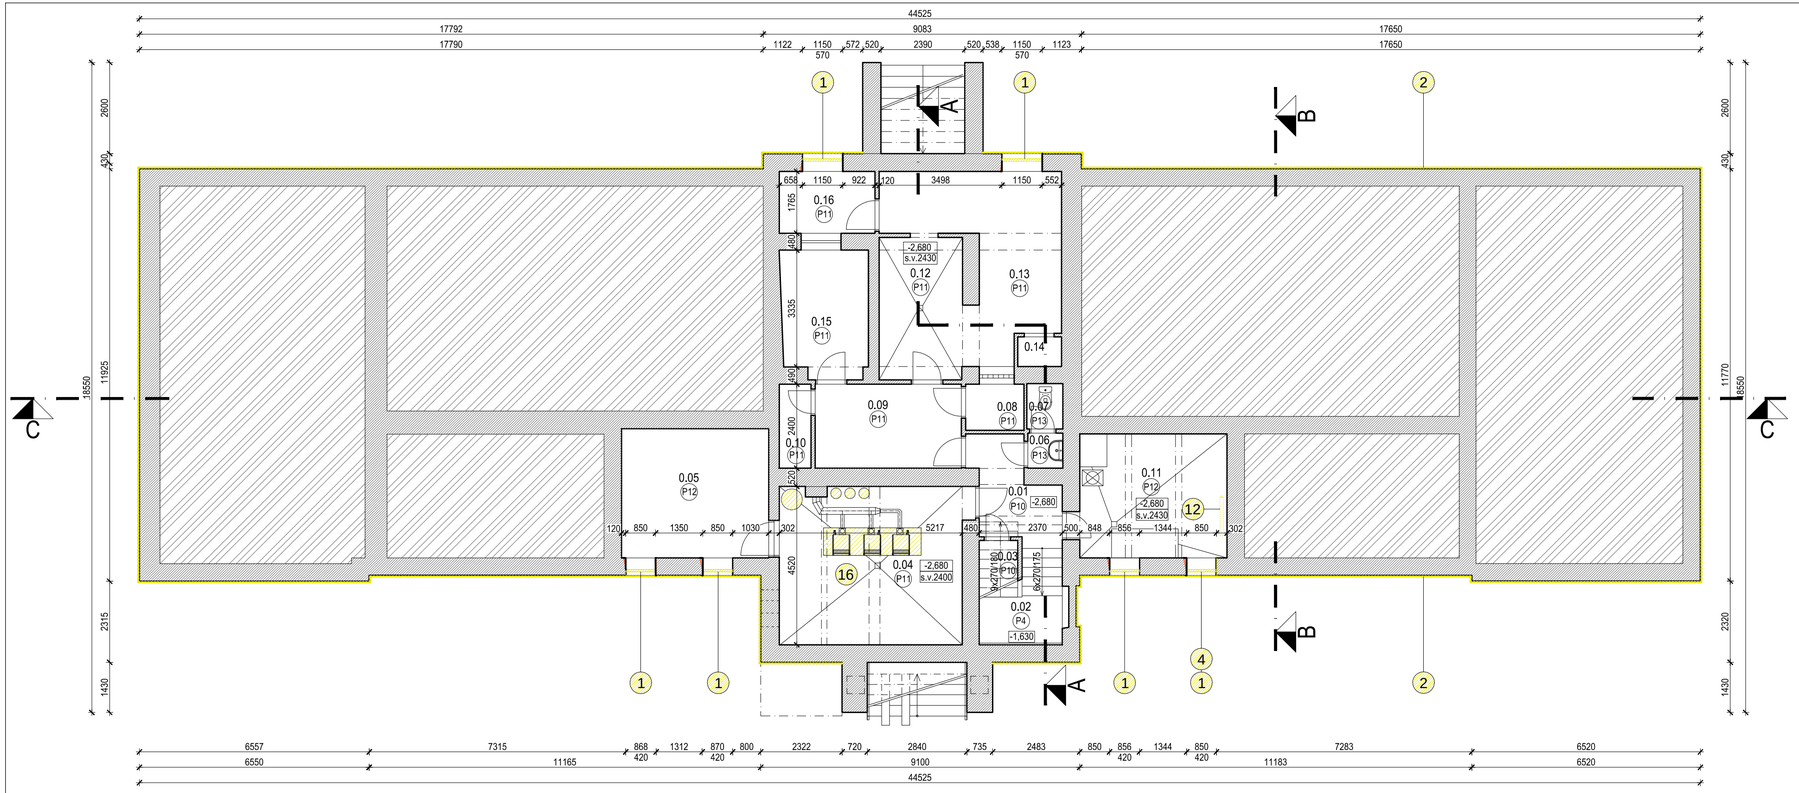

LEGENDA

- EXISTUJÚCE KONŠTRUKCIE
- POVODŇÁ ZEMINA
- IZOLÁCIA XPS
- TEPELNÁ IZOLÁCIA
- EPS OZDOBNÉ PROFILIY
- DOMUROVANIE, ZAROVNANIE STIEN/STROPOV/OTVOROV
- ODSTRAŇOVANÉ KONŠTRUKCIE

LEGENDA MIESTNOSTÍ

číslo miestnosti	názov miestnosti	plocha (m2)	podlaha		povrch stien
0.01	Chodba	6,14	PVC	P10	VCO
0.02	Schodisko	3,09	PVC na schodoch	P4	VCO
0.03	Sklad	1,78	PVC	P10	VCO
0.04	Kotolňa	23,72	Keramická dlažba	P11	VCO
0.05	Sklad	15,50	Betónová podlaha	P12	VCO
0.06	Predsienka	1,00	Terazzo	P13	ker. obklad
0.07	WC	1,33	Terazzo	P13	VCO
0.08	Sklad	2,20	Keramická dlažba	P11	VCO
0.09	Chodba	10,00	Keramická dlažba	P11	VCO
0.10	Sklad materiálu CO	2,17	Keramická dlažba	P11	VCO
0.11	Práčovňa	14,87	Betónová podlaha	P12	VCO
0.12	Sklad	9,65	Keramická dlažba	P11	ker. obklad
0.13	Sklad	17,66	Keramická dlažba	P11	VCO
0.14	Výťah	1,06	–	--	VCO
0.15	Sklad	8,87	Keramická dlažba	P11	VCO
0.16	Sklad	4,82	Keramická dlažba	P11	VCO
Celková úžitková plocha		123.86			

LEGENDA OZNAČENÍ

1. ODSTRÁNENIE EXISTUJÚCICH VÝPLNÍ OTVOROV
2. ODSTRÁNENIE ŠTÚK A VRSTIEV EXISTUJÚCEJ OMIETKY
3. DEMONTOVANIE OCELOVEJ KONŠTRUKCIE, PO OTEPLENÍ OBJEKTU NAMONTOVAŤ NASPAŤ
4. ZAROVNANIE OSTENIA
5. ODSTRÁNENIE STREŠNÉHO PLÁŠŤA PO NOSNÚ KONŠTRUKCIU
6. ODSTRÁNENIE STREŠNÝCH VETRACÍCH OTVOROV
7. ODSTRÁNENIE STREŠNÉHO VÝLEZU
8. ODSTRÁNENIE DAŽĎOVÝCH ZVODOV
9. ODSTRÁNENIE OPLECHOVANIA ATIKY
10. DEMONTÁŽ KLIEŠTIN
11. ODSTRÁNENIE STREŠNÉHO VÝLEZU hr = 630 mm dreveného trámového stropu rozmer 610x610 mm
12. ODSTRÁNENIE VŠETKÝCH VYKUROVACÍCH TELIES
13. ODSTRÁNENIE VETRACEJ MRIEŽKY
14. VYBÚRANIE NOVÉHO STREŠNÉHO OTVORU do dreveného trámového stropu hr = 630 mm rozmer 950 x 650 mm
15. VYBÚRANIE OTVORU PRE HYDRANT Rozmer 710x710x245 mm
16. ODSTRÁNENIE ZARIADENIA KOTOLNE
17. ODSTRÁNENIE POVODNEJ ZÁMKOVEJ DLAŽBY Po zrealizovaní zateplenia vrátiť pôvodnú dlažbu
18. ODSTRÁNENIE POVODNÉHO BETÓNOVÉHO OKAPOVÉHO CHODNÍKA Betón hr = 100 mm Šírka = 50 mm

POZNÁMKY:

- PROJEKTOVÁ DOKUMENTÁCIA JE DUŠEVNÝM VLASTNÍCTVOM AUTORA A PODLIEHA AUTORSKÉMU ZÁKONU č. 618/2003 Z.z.! KOPÍROVANIE, ROZMNOŽOVANIE A ÚPRAVOVANIE DIELA JE HRUBÝM PORUŠENÍM AUTORSKÉHO ZÁKONA !!
- V RÁMCI BÚRACÍCH PRÁC SA ODSTRÁNIA VŠETKY OKENNÉ A DVERNÉ VÝPLNE V OBVODOVEJ STENE
- V RÁMCI BÚRACÍCH PRÁC SA ODSTRÁNIA VŠETKY ŠTUKOVÉ RIMSY, RELIÉFY A VIETKY VRSTVY EXTERIÉROVEJ OMIETKY AŽ PO OBVODOVÉ MURIVO, PRED ODSTRÁNENIM ŠTUKOVÝCH RELIÉFOV JE NUTNÉ VYROBIŤ FORMU Z EXISTUJÚCICH RELIÉFOV ZA ÚČELOM VÝROBY KÓPIE!!
- V RÁMCI BÚRACÍCH PRÁC SA ODSTRÁNIA VŠETKY VYKUROVACIE TELESÁ
- V RÁMCI BÚRACÍCH PRÁC SA ODSTRÁNI EXISTUJÚCA STREŠNÁ KRYTINA A LATOVANIE!
- V RÁMCI BÚRACÍCH PRÁC SA ODSTRÁNIA EXISTUJÚCE DAŽĎOVÉ ŽĽABY A ZVODY
- V RÁMCI BÚRACÍCH PRÁC SA PRI PRAVOM KRÍDLE BUDOVY DEMONTUJÚ KLIEŠTINY A NAHRADIA NOVÝMI OSADENÝMI NAD VAZNICAMI , PODĽA VÝKRESU KROVU !!
- V RÁMCI BÚRACÍCH PRÁC SA DEMONTUJÚ VŠETKY REGULÁTORY PLYNU, ELEKTROROZVODNÉ SKRINKY, EXTERIÉROVÉ SVIETIDLÁ A OSTATNÉ PRVKY NAMONTOVANÉ NA FASÁDE, PO ZATEPLENÍ OBJEKTU SA PRVKY NAMONTUJÚ SPäŤ.
- PROJEKTOVÁ DOKUMENTÁCIA NENAHRÁDZA DIELENSKÚ DOKUMENTÁCIU !
- PROJEKTOVÁ DOKUMENTÁCIA BOLA VYTVORENÁ V PROGRAME AUTODESK REVIT LT 2016 REG.č. 828H1-G1A314-5504A

Pôdorys 1.PP - búracie práce

±0,000 = existujúca úroveň podlahy na 1.NP

Projekt: **RP pre zníženie energetickej náročnosti budovy MŠ Fraňa Kráľa**

Obsah výkresu: Pôdorys 1.PP búracie práce

ČASŤ: ARCHITEKTÚRA

AUTORI: Ing.arch. Eva Babuliaková, Ing.arch. Matej Babuliak

VYPRACOVAL: Ing.arch. Kristína Olesová

ZODPOVEDNÝ PROJEKTANT: Ing.arch. Eva Babuliaková 2237 AA 0917788925

MEB CONSULTING

INVESTOR: Mesto Čadca

POZEMOK: parc.č.: 707/1 k.ú. Čadca okres Čadca

Stupeň: RP | Dátum: 05/2019

Mierka: 1:100 | Sada: | Výkres: 02

Formát: 735x297

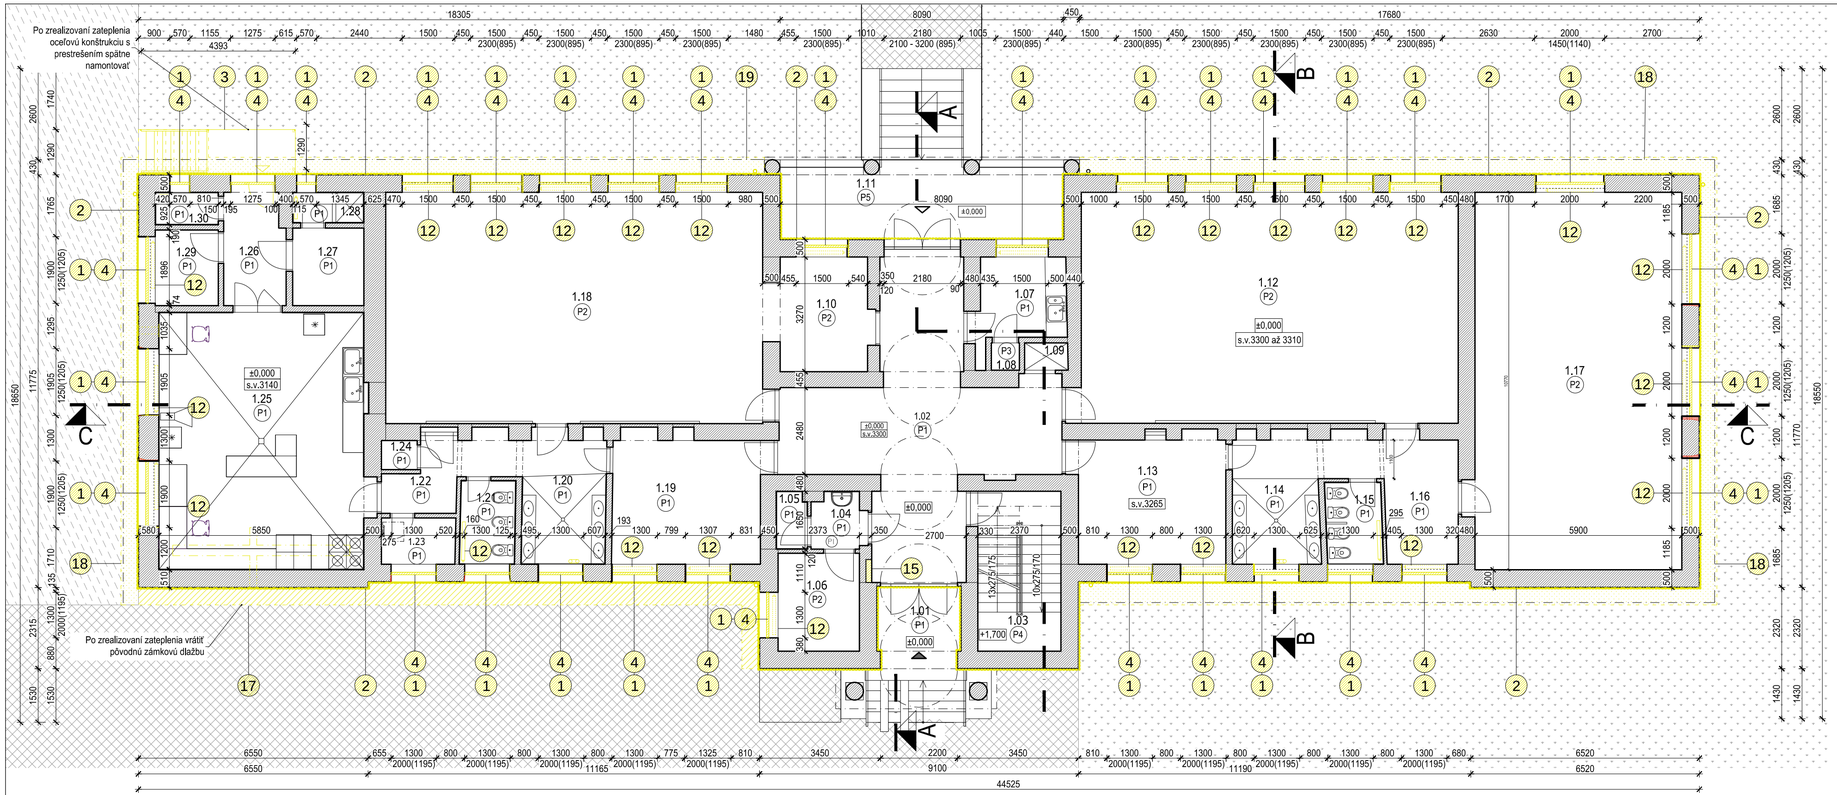

LEGENDA

- EXISTUJÚCE KONŠTRUKCIE
- POVODNÁ ZEMINA
- IZOLÁCIA XPS
- TEPELNÁ IZOLÁCIA
- EPS OZDOBNÉ PROFILIY
- ZÁMKOVÁ DLAŽBA
- RIEČNY ŠTRK FR = 16 - 32 mm
- ZELEŇ
- DOMUROVANIE, ZAROVNANIE STIEN/STROPOV/OTVOROV
- ODSTRAŇOVANÉ KONŠTRUKCIE

LEGENDA MIESTNOSTÍ

číslo miest.	názov miestnosti	plocha (m2)	podlaha		povrch stien
1.01	Závetrie	4,44	Keramická dlažba	P5	VCO
1.02	Foyer	37,58	Keramická dlažba	P1	VCO
1.03	Schodisko	10,80	PVC	P4	VCO
1.04	Predsienka	2,42	Keramická dlažba	P1	ker. obklad
1.05	WC	1,43	Keramická dlažba	P1	ker. obklad
1.06	Šatňa zamestnanci	6,47	PVC	P2	VCO
1.07	Príručná kuchynka	6,24	Keramická dlažba	P1	VCO obklad
1.08	Strojovňa výťahu	0,62	Betónová podlaha	P3	VCO
1.09	Výťah	0,97	-		VCO
1.10	Sklad učeb. pomôcok	8,16	PVC	P2	VCO
1.11	Terasa	14,93	Keramická dlažba	P5	--
1.12	Trieda	70,84	PVC	P2	VCO
1.13	Jedáleň	14,87	Keramická dlažba	P1	VCO drev.obklad
1.14	Umyvárka	9,27	Keramická dlažba	P1	ker. obklad
1.15	WC	3,76	Keramická dlažba	P1	ker. obklad
1.16	Šatňa	10,14	Keramická dlažba	P1	VCO
1.17	Trieda	63,54	PVC	P2	VCO
1.18	Trieda	70,95	PVC	P2	VCO
1.19	Jedáleň	15,89	Keramická dlažba	P1	VCO drev.obklad
1.20	Umyvárka	9,08	Keramická dlažba	P1	ker. obklad
1.21	WC	3,76	Keramická dlažba	P1	ker. obklad
1.22	Chodba	5,89	Keramická dlažba	P1	VCO
1.23	Sklad potravín	2,81	**Keramická dlažba**	P1	**VCO**
1.24	Upratovačka	0,85	Keramická dlažba	P1	ker. obklad
1.25	Varňa	42,94	Keramická dlažba	P1	ker. obklad
1.26	Chodba	5,83	Keramická dlažba	P1	VCO
1.27	Šatňa zamestnanci	4,50	Keramická dlažba	P1	VCO
1.28	Sprcha zamestnanci	1,77	Keramická dlažba	P1	ker. obklad
1.29	Kancelária	3,89	Keramická dlažba	P1	VCO
1.30	WC	1,67	Keramická dlažba	P1	ker. obklad
Celková úžitková plocha		436.31			

POZNÁMKY:

- V RÁMCI BÚRACÍCH PRÁC SA ODSTRÁNIA VŠETKY OKENNÉ A DVERNÉ VÝPLNE V OBVODOVEJ STENE
- V RÁMCI BÚRACÍCH PRÁC SA ODSTRÁNIA VŠETKY ŠTUKOVÉ RÍMSY, RELIÉFY A VŠETKY VRSTVY EXTERIÉROVEJ OMIETKY AŽ PO OBVODOVÉ MURIVO. PRED ODSTRÁNENÍM ŠTUKOVÝCH RELIÉFOV JE NUTNÉ VYROBIŤ FORMU Z EXISTUJÚCICH RELIÉFOV ZA ÚČELOM VÝROBY KÓPIE!!
- V RÁMCI BÚRACÍCH PRÁC SA ODSTRÁNIA VŠETKY VYKUROVACIE TELESÁ
- V RÁMCI BÚRACÍCH PRÁC SA ODSTRÁNIA EXISTUJÚCA STREŠNÁ KRYTINA A LATOVANIE!
- V RÁMCI BÚRACÍCH PRÁC SA ODSTRÁNIA EXISTUJÚCE DAŽĎOVÉ ŽĽABY A ZVODY
- V RÁMCI BÚRACÍCH PRÁC SA PRI PRAVOM KRÍDLE BUDOVY DEMONTUJÚ KLIEŠTINY A NAHRADIA NOVÝMI, OSADENÝMI NAD VÝZNAČMI , PODĽA VÝKRESU KROVU !!
- V RÁMCI BÚRACÍCH PRÁC SA DEMONTUJÚ VŠETKY REGULÁTORY PLYNU, ELEKTROROZVODNÉ SKRINKY, EXTERIÉROVÉ SVIETIDLÁ A OSTATNÉ PRVKY NAMONTOVANÉ NA FASÁDE, PO ZATEPLENÍ OBJEKTU SA PRVKY NAMONTUJÚ SPÄŤ.
- PROJEKTOVÁ DOKUMENTÁCIA NENAHRÁDZA DIELENSKÚ DOUMENTÁCIU !
- PROJEKTOVÁ DOKUMENTÁCIA BOLA VYTVORENÁ V PROGRAME AUTODESK REVIT LT 2016 REG.Č. 828H1-G1A314-5504A

LEGENDA OZNAČENÍ

1. ODSTRÁNENIE EXISTUJÚCICH VÝPLNÍ OTVOROV
2. ODSTRÁNENIE ŠTÚK A VRSTIEV EXISTUJÚCEJ OMIETKY
3. DEMONTOVANIE OCELOVEJ KONŠTRUKCIE, PO OTEPLENÍ OBJEKTU NAMONTOVAŤ NASPAŤ
4. ZAROVNANIE OSTENIA
5. ODSTRÁNENIE STREŠNÉHO PLÁŠŤA PO NOSNÚ KONŠTRUKCIU
6. ODSTRÁNENIE STREŠNÝCH VETRACÍCH OTVOROV
7. ODSTRÁNENIE STREŠNÉHO VÝLEZU
8. ODSTRÁNENIE DAŽĎOVÝCH ZVODOV
9. ODSTRÁNENIE OPLECHOVANIA ATIKY
10. DEMONTÁŽ KLIEŠTIN
11. ODSTRÁNENIE STREŠNÉHO VÝLEZU hr = 630 mm dreveného trámového stropu rozmer 610x610 mm
12. ODSTRÁNENIE VŠETKÝCH VYKUROVACÍCH TELIES
13. ODSTRÁNENIE VETRACEJ MRIEŽKY
14. VYBÚRANIE NOVÉHO STREŠNÉHO OTVORU do dreveného trámového stropu hr = 630 mm rozmer 950 x 650 mm
15. VYBÚRANIE OTVORU PRE HYDRANT Rozmer 710x710x245 mm
16. ODSTRÁNENIE ZARIADENIA KOTOLNE
17. ODSTRÁNENIE POVODNEJ ZÁMKOVEJ DLAŽBY Po zrealizovaní zateplenia vrátiť pôvodnú dlažbu
18. ODSTRÁNENIE POVODNÉHO BETÓNOVÉHO OKAPOVÉHO CHODNÍKA Betón hr = 100 mm Štrk = 50 mm

Pôdorys 1.NP - búracie práce

±0,000 = existujúca úroveň podlahy na 1NP

Projekt: **RP pre zníženie energetickej náročnosti budovy MŠ Fraňa Kráľa**

Obsah výkresu: Pôdorys 1.NP búracie práce

MEB CONSULTING

ČASŤ: ARCHITEKTÚRA

INVESTOR: Mesto Čadca

AUTORI: Ing.arch. Eva Babuliaková, Ing.arch. Matej Babuliak

POZEMOK: parc.č.: 707/1 k.ú. Čadca okres Čadca

VYPRACOVAL: Ing.arch. Kristína Olesová

Stupeň: RP | Dátum: 05/2019

ZODPOVEDNÝ PROJEKTANT: Ing.arch. Eva Babuliaková 2237 AA 0917788925

Mierka: 1:100 | Sada: | Výkres: 03

Formát: 735x297

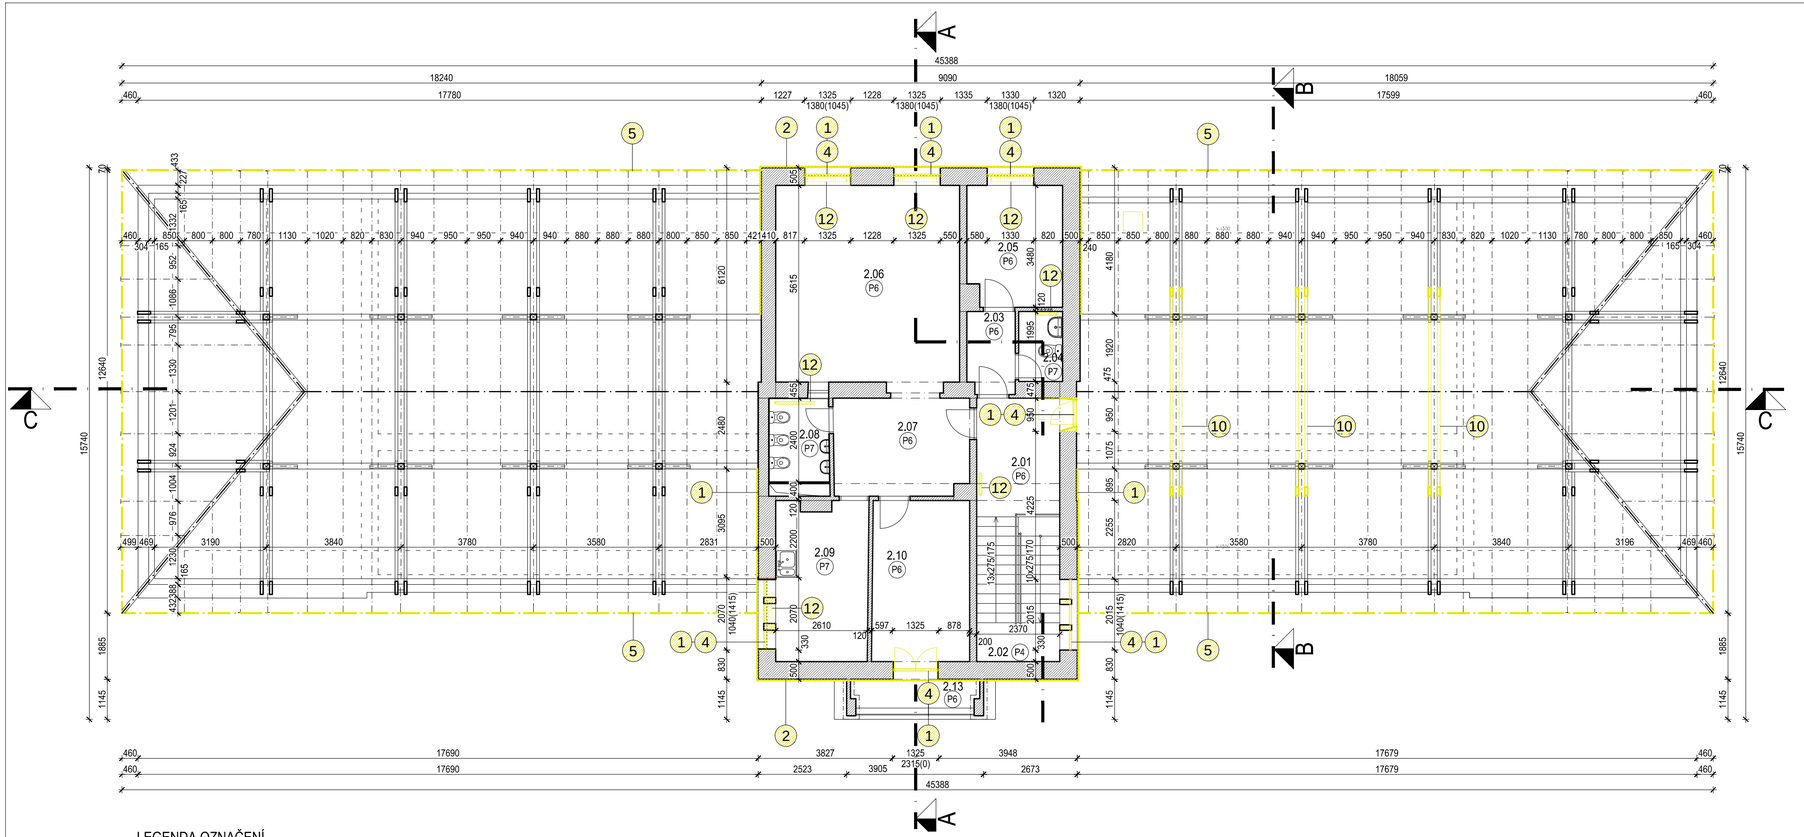

LEGENDA

- EXISTUJÚCE KONŠTRUKCIE
- POVODŇÁ ZEMINA
- IZOLÁCIA XPS
- TEPELNÁ IZOLÁCIA
- EPS OZDOBNÉ PROFILIY
- DOMUROVANIE, ZAROVNANIE STIEN/STROPOV/OTVOROV
- ODSTRAŇOVANÉ KONŠTRUKCIE

LEGENDA MIESTNOSTÍ

číslo miestnosti	názov miestnosti	plocha (m2)	podlaha		povrch stien
2.01	Chodba	8,02	PVC	P6	VCO
2.02	Schodisko	4,90	PVC na schodoch	P4	VCO
2.03	Chodba	3,12	PVC	P6	VCO
2.04	WC	2,49	Keramická dlažba	P7	ker., obklad
2.05	Kancelária	9,25	PVC	P6	VCO
2.06	Trieda	29,48	PVC	P6	VCO
2.07	Chodba	11,03	PVC	P6	VCO
2.08	WC s umyvárkou	4,03	Keramická dlažba	P7	ker., obklad
2.09	Kuchynka s jedálňou	11,83	Keramická dlažba	P7	VCO obklad
2.10	Sklad	12,88	PVC	P6	VCO
2.11	Povala	151,24	Betónová podlaha	P9	–
2.12	Povala	151,24	Betónová podlaha	P9	–
2.13	Balkón	2,96	Keramická dlažba	P8	–
	Celková úžitková plocha	97,03			

LEGENDA OZNAČENÍ

1. ODSTRÁNENIE EXISTUJÚCICH VÝPLNÍ OTVOROV
2. ODSTRÁNENIE ŠTÚK A VRSTIEV EXISTUJÚCEJ OMIETKY
3. DEMONTOVANIE OCELOVEJ KONŠTRUKCIE, PO OTEPLENÍ OBJEKTU NAMONTOVAŤ NASPAŤ
4. ZAROVNANIE OSTENIA
5. ODSTRÁNENIE STREŠNÉHO PLÁŠŤA PO NOSNÚ KONŠTRUKCIU
6. ODSTRÁNENIE STREŠNÝCH VETRACÍCH OTVOROV
7. ODSTRÁNENIE STREŠNÉHO VÝLEZU
8. ODSTRÁNENIE DAŽĎOVÝCH ZVODOV
9. ODSTRÁNENIE OPLECHOVANIA ATIKY
10. DEMONTÁŽ KLIEŠTIN
11. ODSTRÁNENIE STREŠNÉHO VÝLEZU hr = 630 mm dreveného trámového stropu rozmer 610x610 mm
12. ODSTRÁNENIE VŠETKÝCH VYKUROVACÍCH TELIES
13. ODSTRÁNENIE VETRACEJ MRIEŽKY
14. VYBÚRANIE NOVÉHO STREŠNÉHO OTVORU do dreveného trámového stropu hr = 630 mm rozmer 950 x 650 mm
15. VYBÚRANIE OTVORU PRE HYDRANT Rozmer 710x710x245 mm
16. ODSTRÁNENIE ZARIADENIA KOTOLNE
17. ODSTRÁNENIE POVODNEJ ZÁMKOVEJ DLAŽBY Po zrealizovaní zateplenia vrátiť pôvodnú dlažbu
18. ODSTRÁNENIE POVODNÉHO BETÓNOVÉHO OKAPOVÉHO CHODNÍKA Betón hr = 100 mm Štrk = 50 mm

POZNÁMKY:

- PROJEKTOVÁ DOKUMENTÁCIA JE DUŠEVNÝM VLASTNÍCTVOM AUTORA A PODLIEHA AUTORSKÉMU ZÁKONU č. 618/2003 Z.z.! KOPÍROVANIE, ROZMNOŽOVANIE A ÚPRAVOVANIE DIELA JE HRUBÝM PORUŠENÍM AUTORSKÉHO ZÁKONA !!
- V RÁMCI BÚRACÍCH PRÁC SA ODSTRÁNIA VŠETKY OKENNÉ A DVERNÉ VÝPLNE V OBVODOVEJ STENE
- V RÁMCI BÚRACÍCH PRÁC SA ODSTRÁNIA VŠETKY ŠTUKOVÉ RIMSY, RELIÉFY A VIETKY VRSTVY EXTERIÉROVEJ OMIETKY AŽ PO OBVODOVÉ MURIVO, PRED ODSTRÁNENIM ŠTUKOVÝCH RELIÉFOV JE NUTNÉ VYROBIŤ FORMU Z EXISTUJÚCICH RELIÉFOV ZA ÚČELOM VÝROBY KÓPIE!!
- V RÁMCI BÚRACÍCH PRÁC SA ODSTRÁNIA VŠETKY VYKUROVACIE TELESÁ
- V RÁMCI BÚRACÍCH PRÁC SA ODSTRÁNI EXISTUJÚCA STREŠNÁ KRYTINA A LATOVANIE!
- V RÁMCI BÚRACÍCH PRÁC SA ODSTRÁNIA EXISTUJÚCE DAŽĎOVÉ ŽĽABY A ZVODY
- V RÁMCI BÚRACÍCH PRÁC SA PRI PRAVOM KRÍDLE BUDOVY DEMONTUJÚ KLIEŠTINY A NAHRADIA NOVÝMI OSADENÝMI NAD VAZNICAMI , PODĽA VÝKRESU KROVU !!
- V RÁMCI BÚRACÍCH PRÁC SA DEMONTUJÚ VŠETKY REGULÁTORY PLYNU, ELEKTROROZVODNÉ SKRINKY, EXTERIÉROVÉ SVIETIDLÁ A OSTATNÉ PRVKY NAMONTOVANÉ NA FASÁDE, PO ZATEPLENÍ OBJEKTU SA PRVKY NAMONTUJÚ SPäŤ.
- PROJEKTOVÁ DOKUMENTÁCIA NENAHRÁDZA DIELENSKÚ DOKUMENTÁCIU !
- PROJEKTOVÁ DOKUMENTÁCIA BOLA VYTVORENÁ V PROGRAME AUTODESK REVIT LT 2016 REG.č. 828H1-G1A314-5504A

Pôdorys 2.NP - búracie práce

±0,000 = existujúca úroveň podlahy na 1.NP

Projekt: **RP pre zníženie energetickej náročnosti budovy MŠ Fraňa Kráľa**

Obsah výkresu: Pôdorys 2.NP búracie práce

MEB CONSULTING

ČASŤ: ARCHITEKTÚRA

AUTORI:	Ing.arch. Eva Babuliaková Ing.arch. Matej Babuliak	INVESTOR:	Mesto Čadca
		POZEMOK:	parc.č.: 707/1 k.ú. Čadca okres Čadca
VYPRACOVAL:	Ing.arch. Kristína Olesová	Stupeň:	RP
		Dátum:	05/2019
ZODPOVEDNÝ PROJEKTANT:	Ing.arch. Eva Babuliaková 2237 AA 0917788925	Mierka:	1:100
		Formát:	735x297
		Sada:	
		Výkres:	04

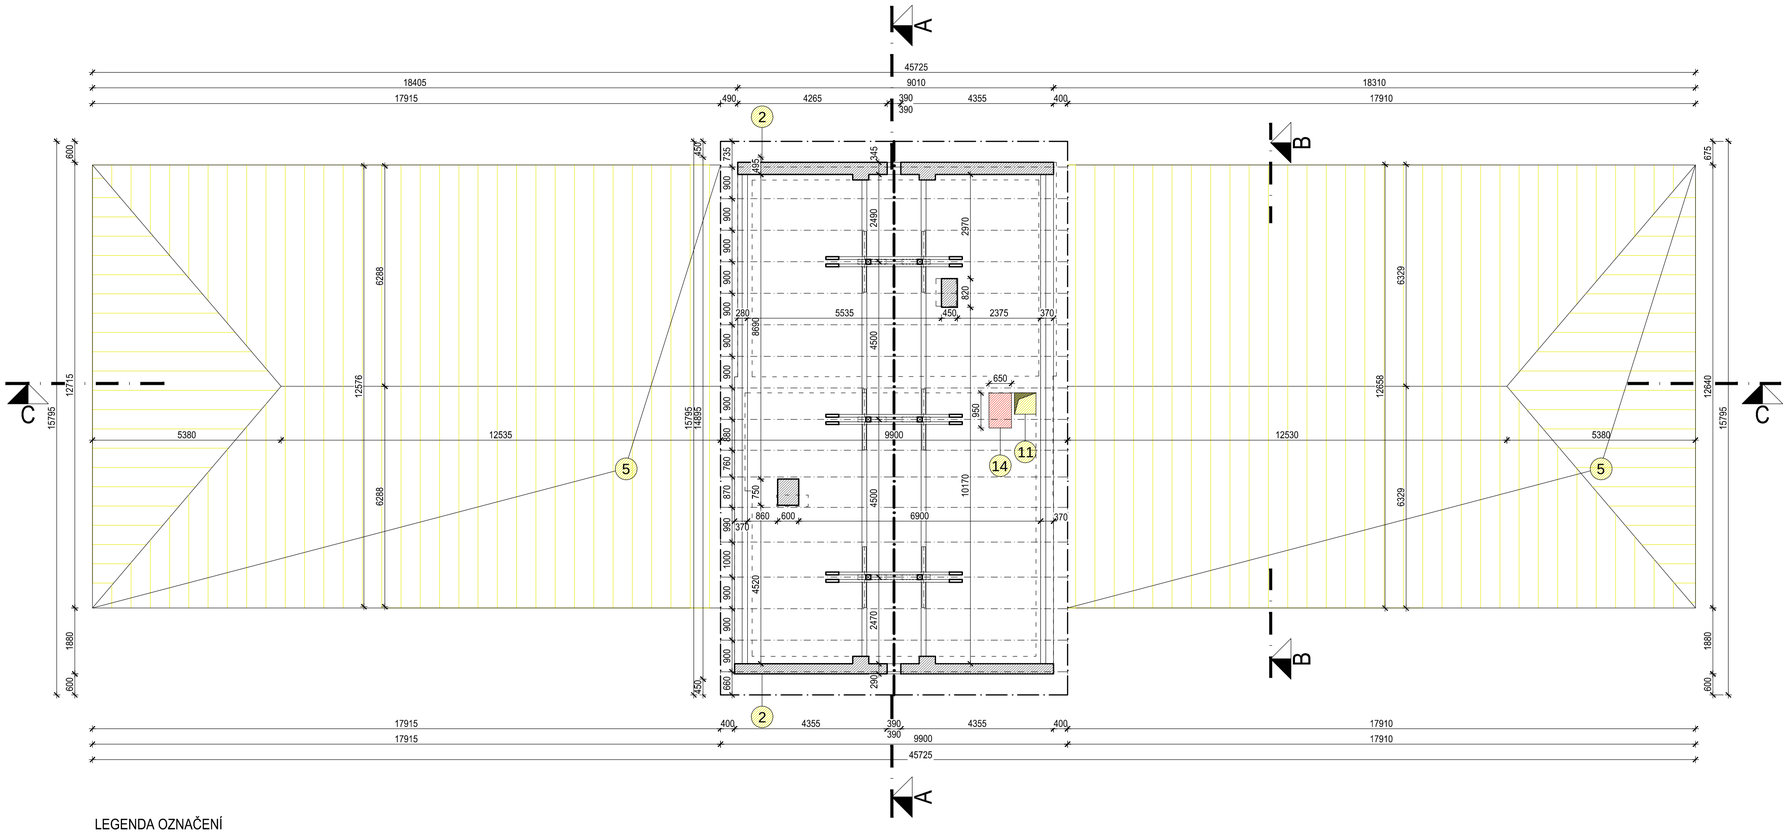

LEGENDA

- EXISTUJÚCE KONŠTRUKCIE
- POVODNÁ ZEMINA
- IZOLÁCIA XPS
- TEPELNÁ IZOLÁCIA
- EPS OZDOBNÉ PROFILIY
- DOMUROVANIE, ZAROVNANIE STIEN/STROPOV/OTVOROV
- ODSTRAŇOVANÉ KONŠTRUKCIE

LEGENDA OZNAČENÍ

1. ODSTRÁNENIE EXISTUJÚCICH VÝPLNÍ OTVOROV
2. ODSTRÁNENIE ŠTÚK A VRSTIEV EXISTUJÚCEJ OMIETKY
3. DEMONTOVANIE OCELOVEJ KONŠTRUKCIE, PO OTEPLENÍ OBJEKTU NAMONTOVAŤ NASPAŤ
4. ZAROVNANIE OSTENIA
5. ODSTRÁNENIE STREŠNÉHO PLÁŠŤA PO NOSNÚ KONŠTRUKCIU
6. ODSTRÁNENIE STREŠNÝCH VETRACÍCH OTVOROV
7. ODSTRÁNENIE STREŠNÉHO VÝLEZU
8. ODSTRÁNENIE DAŽĎOVÝCH ZVODOV
9. ODSTRÁNENIE OPLECHOVANIA ATIKY
10. DEMONTÁŽ KLIEŠTIN
11. ODSTRÁNENIE STREŠNÉHO VÝLEZU hr = 630 mm dreveného trámového stropu rozmer 610x610 mm
12. ODSTRÁNENIE VŠETKÝCH VYKUROVACÍCH TELIES
13. ODSTRÁNENIE VETRACEJ MRIEŽKY
14. VYBÚRANIE NOVÉHO STREŠNÉHO OTVORU do dreveného trámového stropu hr = 630 mm rozmer 950 x 650 mm
15. VYBÚRANIE OTVORU PRE HYDRANT Rozmer 710x710x245 mm
16. ODSTRÁNENIE ZARIADENIA KOTOLNE
17. ODSTRÁNENIE POVODNEJ ZÁMKOVEJ DLAŽBY Po zrealizovaní zateplenia vrátiť pôvodnú dlažbu
18. ODSTRÁNENIE POVODNÉHO BETÓNOVÉHO OKAPOVÉHO CHODNÍKA Betón hr = 100 mm Štrk = 50 mm

POZNÁMKY:

- PROJEKTOVÁ DOKUMENTÁCIA JE DUŠEVNÝM VLASTNÍCTVOM AUTORA A PODLIEHA AUTORSKÉMU ZÁKONU č. 618/2003 Z.z.! KOPÍROVANIE, ROZMNOŽOVANIE A UPRAVOVANIE DIELA JE HRUBÝM PORUŠENÍM AUTORSKÉHO ZÁKONA !!
- V RÁMCI BÚRACÍCH PRÁC SA ODSTRÁNIA VŠETKY OKENNÉ A DVERNÉ VÝPLNE V OBVODOVEJ STENE
- V RÁMCI BÚRACÍCH PRÁC SA ODSTRÁNIA VŠETKY ŠTUKOVÉ RIMSY, RELIÉFY A VIETKY VRSTVY EXTERIÉROVEJ OMIETKY AŽ PO OBVODOVÉ MURIVO, PRED ODSTRÁNENIM ŠTUKOVÝCH RELIÉFOV JE NUTNÉ VYROBIŤ FORMU Z EXISTUJÚCICH RELIÉFOV ZA ÚČELOM VÝROBY KÓPIE!!
- V RÁMCI BÚRACÍCH PRÁC SA ODSTRÁNIA VŠETKY VYKUROVACIE TELESÁ
- V RÁMCI BÚRACÍCH PRÁC SA ODSTRÁNI EXISTUJÚCA STREŠNÁ KRYTINA A LATOVANIE!
- V RÁMCI BÚRACÍCH PRÁC SA ODSTRÁNIA EXISTUJÚCE DAŽĎOVÉ ŽĽABY A ZVODY
- V RÁMCI BÚRACÍCH PRÁC SA PRI PRAVOM KRÍDLE BUDOVY DEMONTUJÚ KLIEŠTINY A NAHRADIA NOVÝMI, OSADENÝMI NAD VÁZNICAMI , PODĽA VÝKRESU KROVU !!
- V RÁMCI BÚRACÍCH PRÁC SA DEMONTUJÚ VŠETKY REGULÁTORY PLYNU, ELEKTROROZVODNÉ SKRINKY, EXTERIÉROVÉ SVIETIDLÁ A OSTATNÉ PRVKY NAMONTOVANÉ NA FASÁDE, PO ZATEPLENÍ OBJEKTU SA PRVKY NAMONTUJÚ SPäŤ.
- PROJEKTOVÁ DOKUMENTÁCIA NENAHRÁDZA DIELENSKÚ DOKUMENTÁCIU !
- PROJEKTOVÁ DOKUMENTÁCIA BOLA VYTVORENÁ V PROGRAME AUTODESK REVIT LT 2016 REG.č. 828H1-G1A314-5504A

Výkres krovu - búracie práce

±0,000 = existujúca úroveň podlahy na 1.NP

Projekt: **RP pre zníženie energetickej náročnosti budovy MŠ Fraňa Kráľa**

Obsah výkresu: Výkres krovu búracie práce

ČASŤ: ARCHITEKTÚRA

INVESTOR: Mesto Čadca

AUTORI: Ing.arch. Eva Babuliaková, Ing.arch. Matej Babuliak

POZEMOK: parc.č.: 707/1, k.ú. Čadca, okres Čadca

VYPRACOVAL: Ing.arch. Kristína Olesová

Stupeň: RP

Dátum: 05/2019

ZODPOVEDNÝ PROJEKTANT: Ing.arch. Eva Babuliaková 2237 AA 0917788925

Mierka: 1:100

Formát: 735x297

Sada:

Výkres: 05

MEB CONSULTING

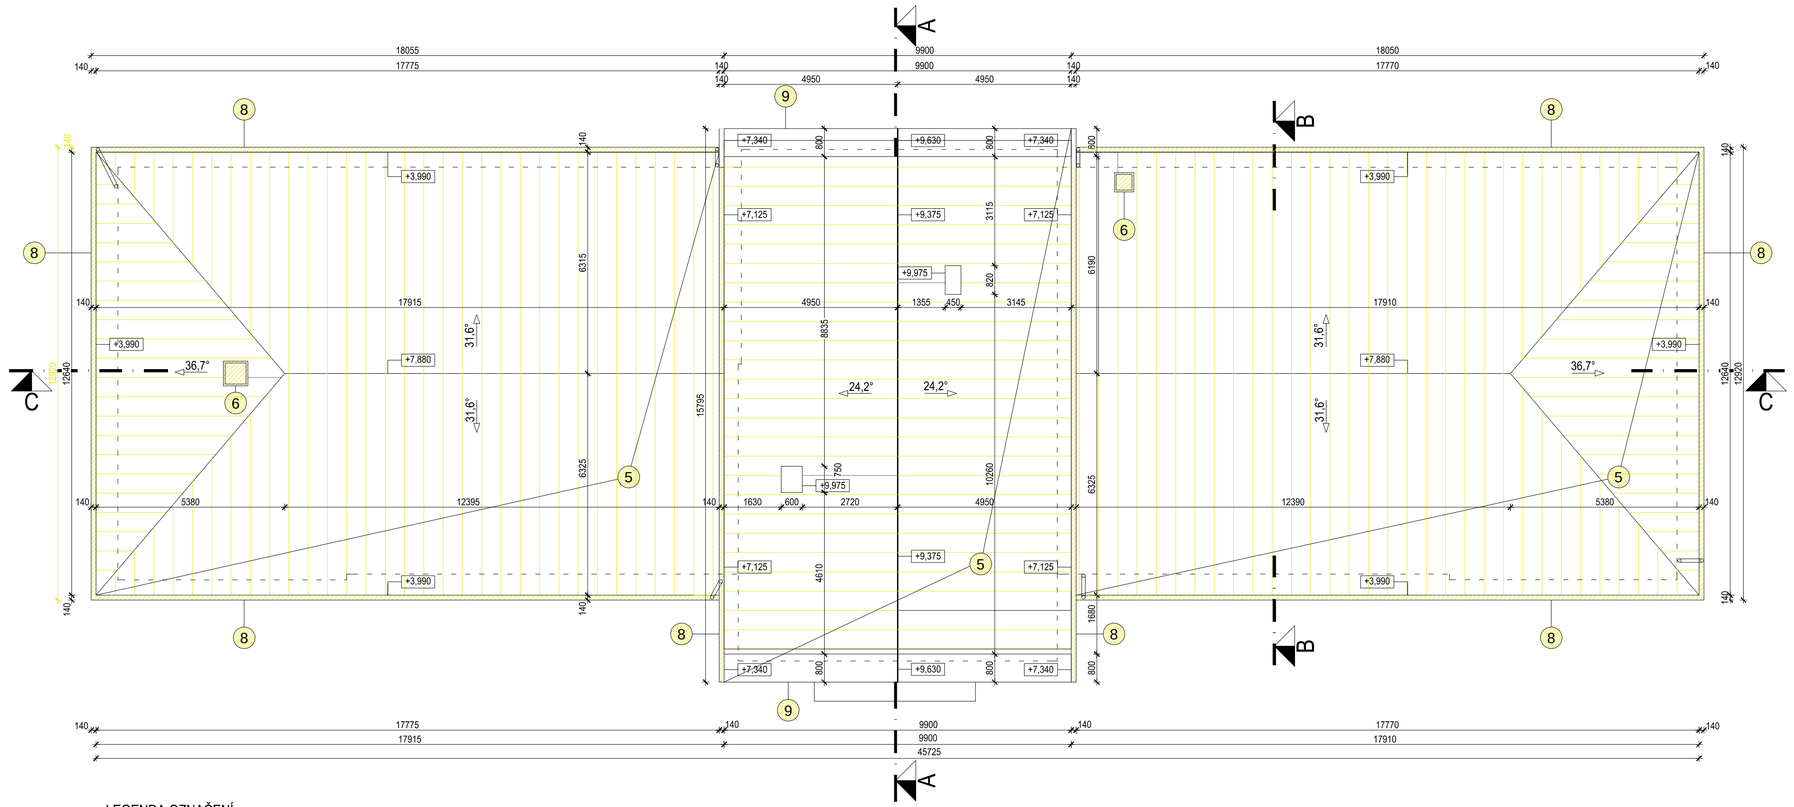

LEGENDA

- EXISTUJÚCE KONŠTRUKCIE
- POVODNÁ ZEMINA
- IZOLÁCIA XPS
- TEPELNÁ IZOLÁCIA
- EPS OZDOBNÉ PROFILIY
- DOMUROVANIE, ZAROVNANIE STIEN/STROPOV/OTVOROV
- ODSTRAŇOVANÉ KONŠTRUKCIE

LEGENDA OZNAČENÍ

1. ODSTRÁNENIE EXISTUJÚCICH VÝPLNÍ OTVOROV
2. ODSTRÁNENIE ŠTÚK A VRSTIEV EXISTUJÚCEJ OMIETKY
3. DEMONTOVANIE OCELOVEJ KONŠTRUKCIE, PO OTEPLENÍ OBJEKTU NAMONTOVAŤ NASPAŤ
4. ZAROVNANIE OSTENIA
5. ODSTRÁNENIE STREŠNÉHO PLÁŠŤA PO NOSNÚ KONŠTRUKCIU
6. ODSTRÁNENIE STREŠNÝCH VETRACÍCH OTVOROV
7. ODSTRÁNENIE STREŠNÉHO VÝLEZU
8. ODSTRÁNENIE DAŽĎOVÝCH ZVODOV
9. ODSTRÁNENIE OPLECHOVANIA ATIKY
10. DEMONTÁŽ KLIEŠTIN
11. ODSTRÁNENIE STREŠNÉHO VÝLEZU hr = 630 mm dreveného trámového stropu rozmer 610x610 mm
12. ODSTRÁNENIE VŠETKÝCH VYKUROVACÍCH TELIES
13. ODSTRÁNENIE VETRACEJ MRIEŽKY
14. VYBÚRANIE NOVÉHO STREŠNÉHO OTVORU do dreveného trámového stropu hr = 630 mm rozmer 950 x 650 mm
15. VYBÚRANIE OTVORU PRE HYDRANT Rozmer 710x710x245 mm
16. ODSTRÁNENIE ZARIADENIA KOTOLNE
17. ODSTRÁNENIE POVODNEJ ZÁMKOVEJ DLAŽBY Po zrealizovaní zateplenia vrátiť pôvodnú dlažbu
18. ODSTRÁNENIE POVODNÉHO BETÓNOVÉHO OKAPOVÉHO CHODNÍKA Betón hr = 100 mm Šírk = 50 mm

POZNÁMKY:

- PROJEKTOVÁ DOKUMENTÁCIA JE DUŠEVNÝM VLASTNÍCTVOM AUTORA A PODLIEHA AUTORSKÉMU ZÁKONU č. 618/2003 Z.z.! KOPÍROVANIE, ROZMNOŽOVANIE A UPRAVOVANIE DIELA JE HRUBÝM PORUŠENÍM AUTORSKÉHO ZÁKONA !!
- V RÁMCI BÚRACÍCH PRÁC SA ODSTRÁNIA VŠETKY OKENNÉ A DVERNÉ VÝPLNE V OBVODOVEJ STENE
- V RÁMCI BÚRACÍCH PRÁC SA ODSTRÁNIA VŠETKY ŠTUKOVÉ RÍMSY, RELIÉFY A VIETKY VRSTVY EXTERIÉROVEJ OMIETKY AŽ PO OBVODOVÉ MURIVO, PRED ODSTRÁNENIM ŠTUKOVÝCH RELIÉFOV JE NUTNÉ VYROBIŤ FORMU Z EXISTUJÚCICH RELIÉFOV ZA ÚČELOM VÝROBY KÓPIE!!
- V RÁMCI BÚRACÍCH PRÁC SA ODSTRÁNIA VŠETKY VYKUROVACIE TELESÁ
- V RÁMCI BÚRACÍCH PRÁC SA ODSTRÁNI EXISTUJÚCA STREŠNÁ KRYTINA A LATOVANIE!
- V RÁMCI BÚRACÍCH PRÁC SA ODSTRÁNIA EXISTUJÚCE DAŽĎOVÉ ŽĽABY A ZVODY
- V RÁMCI BÚRACÍCH PRÁC SA PRI PRAVOM KRÍDLE BUDOVY DEMONTUJÚ KLIEŠTINY A NAHRADIA NOVÝMI, OSADENÝMI NAD VÁZNICAMI , PODĽA VÝKRESU KROVU !!
- V RÁMCI BÚRACÍCH PRÁC SA DEMONTUJÚ VŠETKY REGULÁTORY PLYNU, ELEKTROROZVODNÉ SKRINKY, EXTERIÉROVÉ SVIETIDLÁ A OSTATNÉ PRVKY NAMONTOVANÉ NA FASÁDE, PO ZATEPLENÍ OBJEKTU SA PRVKY NAMONTUJÚ SPäŤ.
- PROJEKTOVÁ DOKUMENTÁCIA NENAHRÁDZA DIELENSKÚ DOKUMENTÁCIU !
- PROJEKTOVÁ DOKUMENTÁCIA BOLA VYTVORENÁ V PROGRAME AUTODESK REVIT LT 2016 REG.č. 828H1-G1A314-5504A

Výkres strechy - búracie práce

±0,000 = existujúca úroveň podlahy na 1.NP

Projekt: RP pre zníženie energetickej náročnosti budovy MŠ Fraňa Kráľa		Obsah výkresu:	Výkres strechy búracie práce
ČASŤ:	ARCHITEKTÚRA	INVESTOR:	Mesto Čadca
AUTORI:	Ing.arch. Eva Babuliaková Ing.arch. Matej Babuliak	POZEMOK:	parc.č.: 707/1 k.ú. Čadca okres Čadca
VYPRACOVAL:	Ing.arch. Kristína Olesová	Stupeň: RP	Dátum: 05/2019
ZODPOVEDNÝ PROJEKTANT:	Ing.arch. Eva Babuliaková 2237 AA 0917788925	Mierka: 1:100 Formát: 735x297	Sada: Výkres: 06

MEB CONSULTING

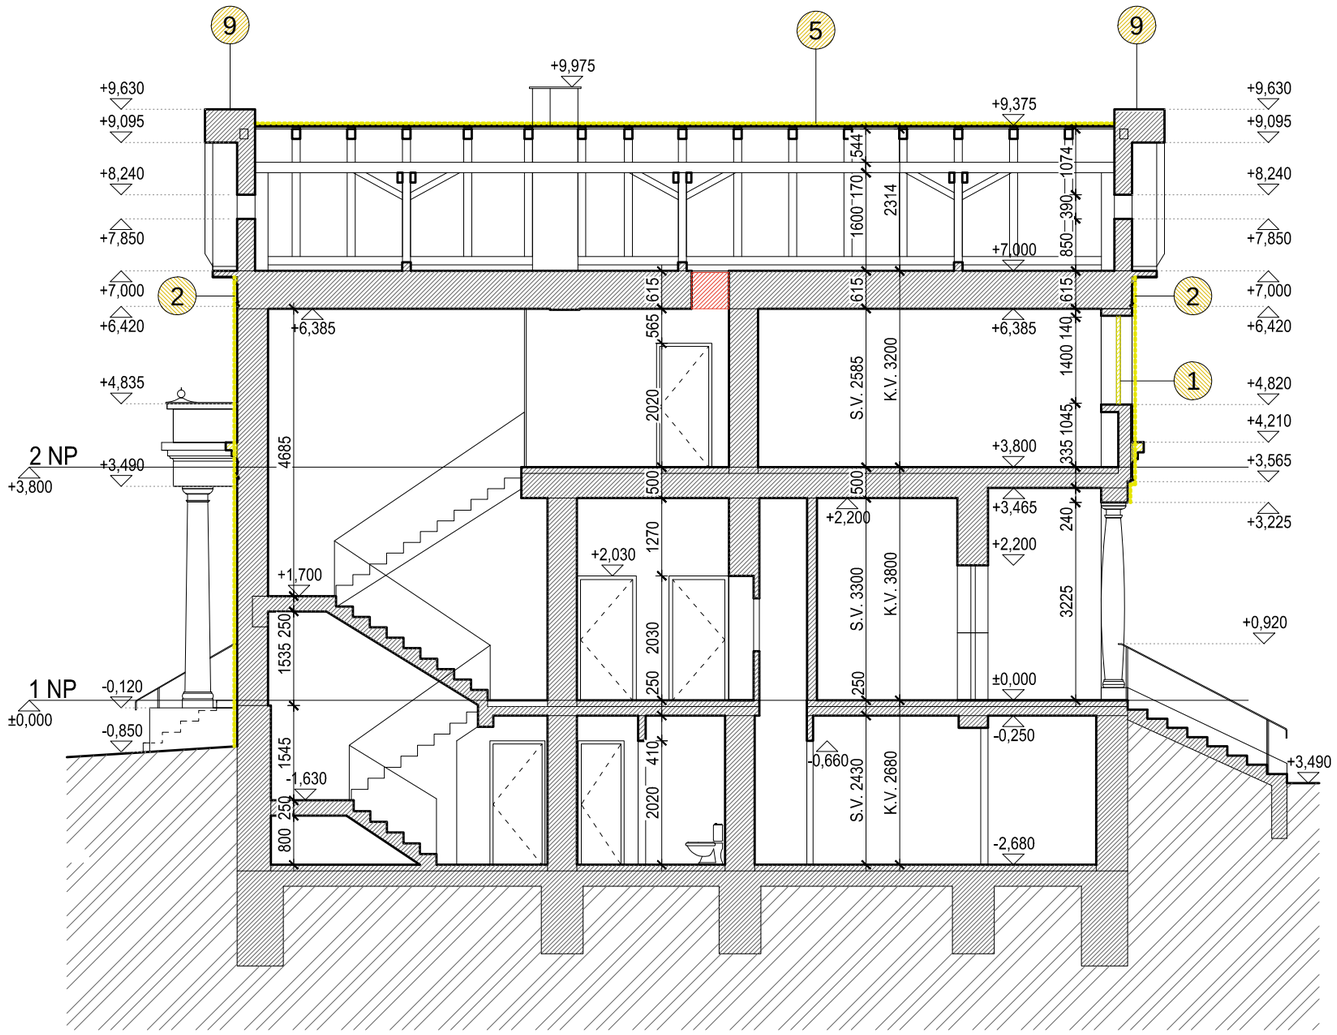

LEGENDA

- EXISTUJÚCE KONŠTRUKCIE
- POVODNÁ ZEMINA
- IZOLÁCIA XPS
- TEPELNÁ IZOLÁCIA
- EPS OZDOBNÉ PROFILIY
- DOMUROVANIE, ZAROVNANIE STIEN/STROPOV/OTVOROV
- ODSTRAŇOVANÉ KONŠTRUKCIE

LEGENDA OZNAČENÍ

1. ODSTRÁNENIE EXISTUJÚCICH VÝPLNÍ OTVOROV
2. ODSTRÁNENIE ŠTÚK A VRSTIEV EXISTUJÚCEJ OMIETKY
3. DEMONTOVANIE OCEĽOVEJ KONŠTRUKCIE, PO OTEPLENÍ OBJEKTU NAMONTOVAŤ NASPAŤ
4. ZAROVNANIE OSTENIA
5. ODSTRÁNENIE STREŠNÉHO PLÁŠTA PO NOSNÚ KONŠTRUKCIU
6. ODSTRÁNENIE STREŠNÝCH VETRACÍCH OTVOROV
7. ODSTRÁNENIE STREŠNÉHO VÝLEZU
8. ODSTRÁNENIE DAŽĎOVÝCH ZVODOV
9. ODSTRÁNENIE OPLECHOVANIA ATIKY
10. DEMONTÁŽ KLIEŠTIN
11. ODSTRÁNENIE STREŠNÉHO VÝLEZU hr = 630 mm drevený trámový strop rozmer 610x610 mm
12. ODSTRÁNENIE VŠETKÝCH VYKUROVACÍCH TELIES
13. ODSTRÁNENIE VETRACEJ MRIEŽKY
14. VYBÚRANIE NOVÉHO STREŠNÉHO OTVORU do dreveného trámového stropu hr = 630 mm rozmer 950 x 650 mm
15. VYBÚRANIE OTVORU PRE HYDRANT Rozmer 710x710x245 mm
16. ODSTRÁNENIE ZARIADENIA KOTOLNE
17. ODSTRÁNENIE POVODNEJ ZÁMKOVEJ DLAŽBY Po zrealizovaní zateplenia vrátiť pôvodnú dlažbu
18. ODSTRÁNENIE POVODNÉHO BETÓNOVÉHO OKAPOVÉHO CHODNÍKA Betón hr = 100 mm Štrk = 50 mm

POZNÁMKY:

- PROJEKTOVÁ DOKUMENTÁCIA JE DUŠEVNÝM VLASTNÍCTVOM AUTORA A PODLIEHA AUTORSKÉMU ZÁKONU č. 618/2003 Z.z.! KOPÍROVANIE, ROZMNOŽOVANIE A UPRAVOVANIE DIELA JE HRUBÝM PORUŠENÍM AUTORSKÉHO ZÁKONA !!
- V RÁMCI BÚRACÍCH PRÁC SA ODSTRÁNIA VŠETKY OKENNÉ A DVERNÉ VÝPLNE V OBVODOVEJ STENE
- V RÁMCI BÚRACÍCH PRÁC SA ODSTRÁNIA VŠETKY ŠTUKOVÉ RIMSY, RELIÉFY A VŠETKY VRSTVY EXTERIÉROVEJ OMIETKY AŽ PO OBVODOVÉ MURIVO. PRED ODSTRÁNENIM ŠTUKOVÝCH RELIÉFOV JE NUTNÉ VYROBIŤ FORMU Z EXISTUJÚCICH RELIÉFOV ZA ÚČELOM VÝROBY KÓPIE!!
- V RÁMCI BÚRACÍCH PRÁC SA ODSTRÁNIA VŠETKY VYKUROVACIE TELESÁ
- V RÁMCI BÚRACÍCH PRÁC SA ODSTRÁNI EXISTUJÚCA STREŠNÁ KRYTINA A LATOVANIE!
- V RÁMCI BÚRACÍCH PRÁC SA ODSTRÁNIA EXISTUJÚCE DAŽĎOVÉ ŽĽABY A ZVODY
- V RÁMCI BÚRACÍCH PRÁC SA PRI PRAVOM KRÍDLE BUDOVY DEMONTUJÚ KLIEŠTINY A NAHRADIA NOVÝMI, OSADENÝMI NAD VäZNICAMI , PODLA VÝKRESU KROVU !!
- V RÁMCI BÚRACÍCH PRÁC SA DEMONTUJÚ VŠTEKY REGULÁTORY PLYNU, ELEKTROROZVODNÉ SKRINKY, EXTERIÉROVÉ SVIETIDLÁ A OSTATNÉ PRVKY NAMONTOVANÉ NA FASÁDE. PO ZATEPLENÍ OBJEKTU SA PRVKY NAMONTUJÚ SPäŤ.
- PROJEKTOVÁ DOKUMENTÁCIA NENAHRÁDZA DIELENSKÚ DOUMENTÁCIU !
- PROJEKTOVÁ DOKUMENTÁCIA BOLA VYTVORENÁ V PROGRAME AUTODESK REVIT LT 2016 REG.č. 828H1-G1A314-5504A

Rez A - A´ - búracie práce

±0,000 = existujúca úroveň podlahy na 1NP

Projekt: **RP pre zníženie energetickej náročnosti budovy MŠ Fraňa Kráľa**

Obsah výkresu: Rez A - A´ búracie práce

MEB CONSULTING

ČASŤ:	ARCHITEKTÚRA	INVESTOR:	Mesto Čadca
AUTORI:	Ing.arch. Eva Babuliaková Ing.arch. Matej Babuliak	POZEMOK:	parc.č. : 707/1 k.ú. Čadca okres Čadca
VYPRACOVAL:	Ing.arch. Kristína Olesová	Stupeň: RP	Dátum: 05/2019
ZODPOVEDNÝ PROJEKTANT:	Ing.arch. Eva Babuliaková 2237 AA 0917788925	Mierka: 1:100 Formát: 420x297	Sada: Výkres: 07

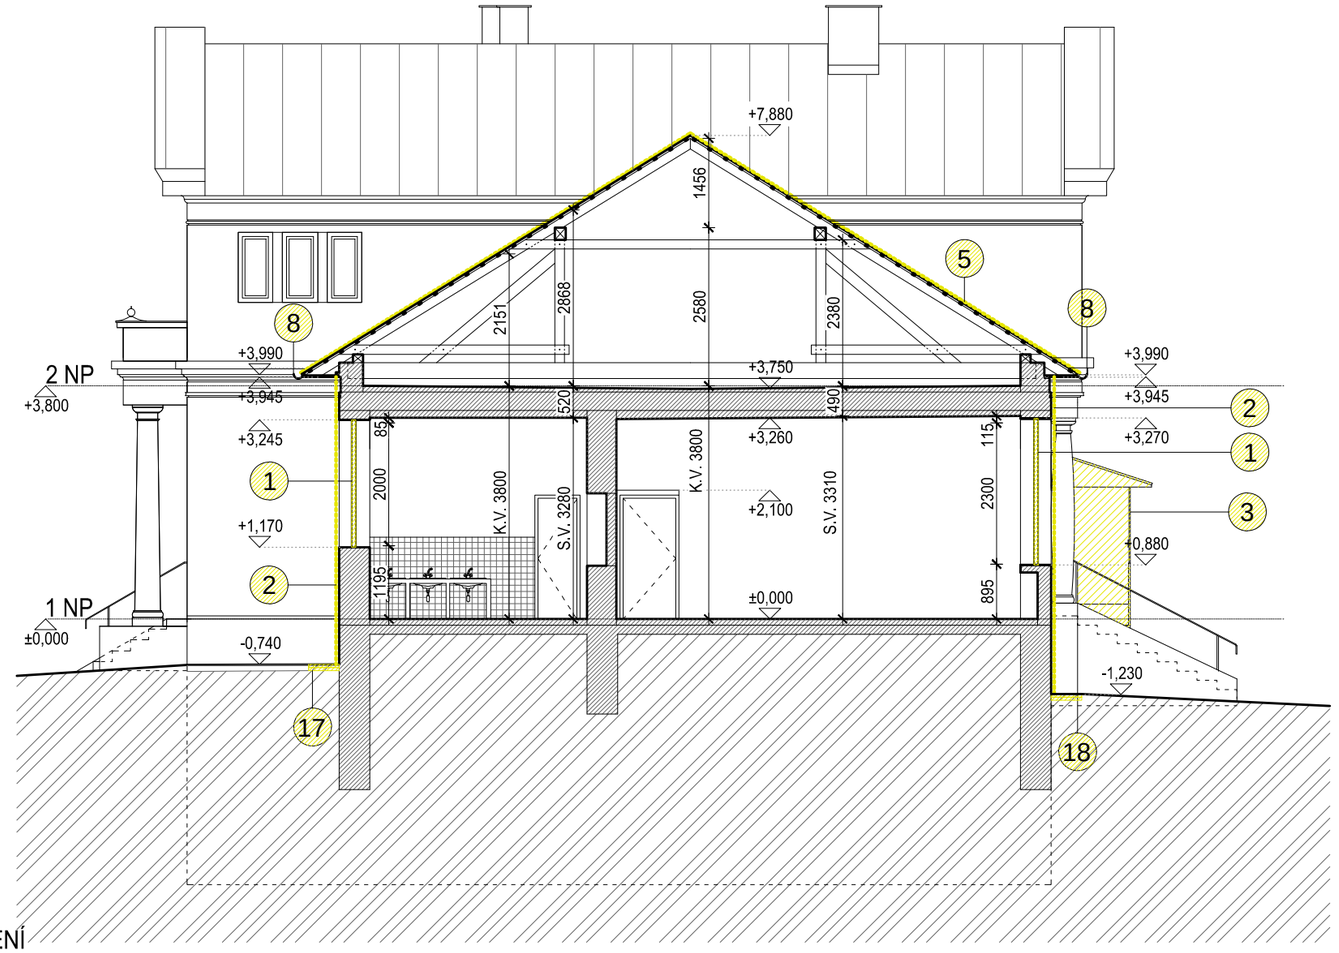

LEGENDA

- EXISTUJÚCE KONŠTRUKCIE
- POVODNÁ ZEMINA
- IZOLÁCIA XPS
- TEPELNÁ IZOLÁCIA
- EPS OZDOBNÉ PROFILIY
- DOMUROVANIE, ZAROVNANIE STIEN/STROPOV/OTVOROV
- ODSTRAŇOVANÉ KONŠTRUKCIE

LEGENDA OZNAČENÍ

1. ODSTRÁNENIE EXISTUJÚCICH VÝPLNÍ OTVOROV
2. ODSTRÁNENIE ŠTÚK A VRSTIEV EXISTUJÚCEJ OMIETKY
3. DEMONTOVANIE OCEĽOVEJ KONŠTRUKCIE, PO OTEPLENÍ OBJEKTU NAMONTOVAŤ NASPAŤ
4. ZAROVNANIE OSTENIA
5. ODSTRÁNENIE STREŠNÉHO PLÁŠTA PO NOSNÚ KONŠTRUKCIU
6. ODSTRÁNENIE STREŠNÝCH VETRACÍCH OTVOROV
7. ODSTRÁNENIE STREŠNÉHO VÝLEZU
8. ODSTRÁNENIE DAŽĎOVÝCH ZVODOV
9. ODSTRÁNENIE OPLECHOVANIA ATIKY
10. DEMONTÁŽ KLIEŠTIN
11. ODSTRÁNENIE STREŠNÉHO VÝLEZU
    hr = 630 mm drevený trámový strop
    rozmer 610x610 mm
12. ODSTRÁNENIE VŠETKÝCH VYKUROVACÍCH TELIES
13. ODSTRÁNENIE VETRACEJ MRIEŽKY
14. VYBÚRANIE NOVÉHO STREŠNÉHO OTVORU
    do dreveného trámového stropu hr = 630 mm
    rozmer 950 x 650 mm
15. VYBÚRANIE OTVORU PRE HYDRANT
    Rozmer 710x710x245 mm
16. ODSTRÁNENIE ZARIADENIA KOTOLNE
17. ODSTRÁNENIE POVODNEJ ZÁMKOVEJ DLAŽBY
    Po zrealizovaní zateplenia vrátiť pôvodnú dlažbu
18. ODSTRÁNENIE POVODNÉHO BETÓNOVÉHO OKAPOVÉHO CHODNÍKA
    Betón hr = 100 mm
    Štrk = 50 mm

POZNÁMKY:

- PROJEKTOVÁ DOKUMENTÁCIA JE DUŠEVNÝM VLASTNÍCTVOM AUTORA A PODLIEHA AUTORSKÉMU ZÁKONU č. 618/2003 Z.z.! KOPÍROVANIE, ROZMNOŽOVANIE A UPRAVOVANIE DIELA JE HRUBÝM PORUŠENÍM AUTORSKÉHO ZÁKONA !!
- V RÁMCI BÚRACÍCH PRÁC SA ODSTRÁNIA VŠETKY OKENNÉ A DVERNÉ VÝPLNE V OBVODOVEJ STENE
- V RÁMCI BÚRACÍCH PRÁC SA ODSTRÁNIA VŠETKY ŠTUKOVÉ RIMSY, RELIÉFY A VŠETKY VRSTVY EXTERIÉROVEJ OMIETKY AŽ PO OBVODOVÉ MURIVO. PRED ODSTRÁNENÍM ŠTUKOVÝCH RELIÉFOV JE NUTNÉ VYROBIŤ FORMU Z EXISTUJÚCICH RELIÉFOV ZA ÚČELOM VÝROBY KÓPIE!!
- V RÁMCI BÚRACÍCH PRÁC SA ODSTRÁNIA VŠETKY VYKUROVACIE TELESÁ
- V RÁMCI BÚRACÍCH PRÁC SA ODSTRÁNI EXISTUJÚCA STREŠNÁ KRYTINA A LATOVANIE!
- V RÁMCI BÚRACÍCH PRÁC SA ODSTRÁNIA EXISTUJÚCE DAŽĎOVÉ ŽĽABY A ZVODY
- V RÁMCI BÚRACÍCH PRÁC SA PRI PRAVOM KRÍDLE BUDOVY DEMONTUJÚ KLIEŠTINY A NAHRADIA NOVÝMI, OSADENÝMI NAD VäZNICAMI , PODLA VÝKRESU KROVU !!
- V RÁMCI BÚRACÍCH PRÁC SA DEMONTUJÚ VŠTEKY REGULÁTORY PLYNU, ELEKTROROZVODNÉ SKRINKY, EXTERIÉROVÉ SVIETIDLÁ A OSTATNÉ PRVKY NAMONTOVANÉ NA FASÁDE. PO ZATEPLENÍ OBJEKTU SA PRVKY NAMONTUJÚ SPäŤ.
- PROJEKTOVÁ DOKUMENTÁCIA NENAHRÁDZA DIELENSKÚ DOUMENTÁCIU !
- PROJEKTOVÁ DOKUMENTÁCIA BOLA VYTVORENÁ V PROGRAME AUTODESK REVIT LT 2016 REG.č. 828H1-G1A314-5504A

Rez B - B´ - búracie práce

±0,000 = existujúca úroveň podlahy na 1NP

Projekt: **RP pre zníženie energetickej náročnosti budovy MŠ Fraňa Kráľa**

Obsah výkresu: Rez B - B´ búracie práce

ČASŤ:	ARCHITEKTÚRA	INVESTOR:	Mesto Čadca
AUTORI:	Ing.arch. Eva Babuliaková Ing.arch. Matej Babuliak	POZEMOK:	parc.č. : 707/1 k.ú. Čadca okres Čadca
VYPRACOVAL:	Ing.arch. Kristína Olesová	Stupeň: RP	Dátum: 05/2019
ZODPOVEDNÝ PROJEKTANT:	Ing.arch. Eva Babuliaková 2237 AA 0917788925	Mierka: 1:100 Formát: 420x297	Sada: Výkres: 08

MEB CONSULTING

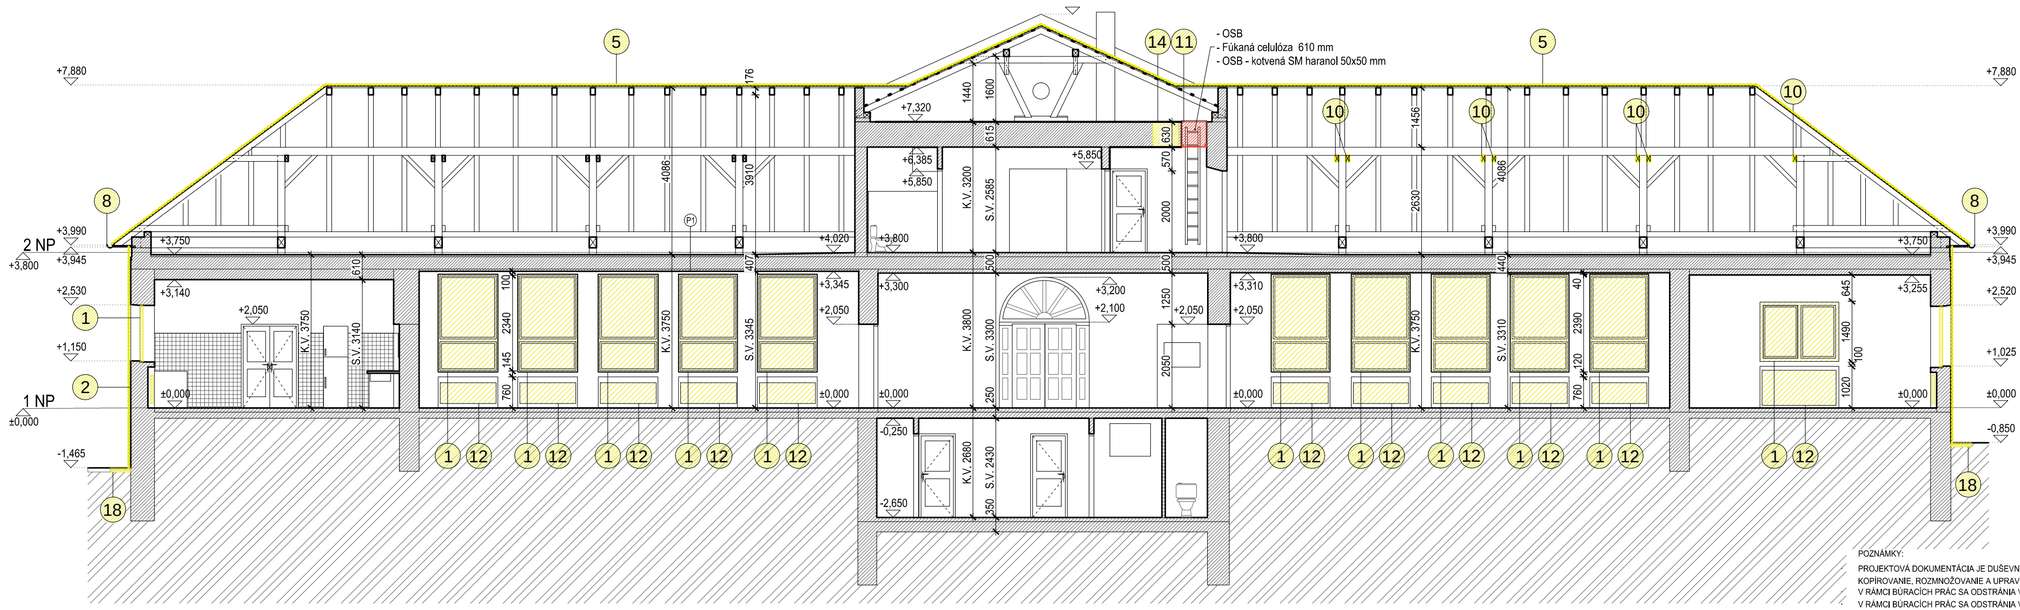

LEGENDA

- EXISTUJÚCE KONŠTRUKCIE
- POVODNÁ ZEMINA
- IZOLÁCIA XPS
- TEPELNÁ IZOLÁCIA
- EPS OZDOBNÉ PROFILIY
- DOMUROVANIE, ZAROVNANIE STIEN/STROPOV/OTVOROV
- ODSTRAŇOVANÉ KONŠTRUKCIE

LEGENDA OZNAČENÍ

1. ODSTRÁNENIE EXISTUJÚCICH VÝPLNÍ OTVOROV
2. ODSTRÁNENIE ŠTÚK A VRSTIEV EXISTUJÚCEJ OMIETKY
3. DEMONTOVANIE OCEĽOVEJ KONŠTRUKCIE, PO OTEPLENÍ OBJEKTU NAMONTOVAŤ NASPAŤ
4. ZAROVNANIE OSTENIA
5. ODSTRÁNENIE STREŠNÉHO PLÁŠTA PO NOSNÚ KONŠTRUKCIU
6. ODSTRÁNENIE STREŠNÝCH VETRACÍCH OTVOROV
7. ODSTRÁNENIE STREŠNÉHO VÝLEZU
8. ODSTRÁNENIE DAŽĎOVÝCH ZVODOV
9. ODSTRÁNENIE OPLECHOVANIA ATIKY
10. DEMONTÁŽ KLIEŠTIN
11. ODSTRÁNENIE STREŠNÉHO VÝLEZU hr = 630 mm drevený trámový strop rozmer 610x610 mm
12. ODSTRÁNENIE VŠETKÝCH VYKUROVACÍCH TELIES
13. ODSTRÁNENIE VETRACEJ MRIEŽKY
14. VYBÚRANIE NOVÉHO STREŠNÉHO OTVORU do dreveného trámového stropu hr = 630 mm rozmer 950 x 650 mm
15. VYBÚRANIE OTVORU PRE HYDRANT Rozmer 710x710x245 mm
16. ODSTRÁNENIE ZARIADENIA KOTOLNE
17. ODSTRÁNENIE POVODNEJ ZÁMKOVEJ DLAŽBY Po zrealizovaní zateplenia vrátiť pôvodnú dlažbu
18. ODSTRÁNENIE POVODNÉHO BETÓNOVÉHO OKAPOVÉHO CHODNÍKA Betón hr = 100 mm Štrk = 50 mm

POZNÁMKY:

PROJEKTOVÁ DOKUMENTÁCIA JE DUŠEVNÝM VLASTNÍCTVOM AUTORA A PODLIEHA AUTORSKÉMU ZÁKONU č. 618/2003 Z.z.! KOPÍROVANIE, ROZMNOŽOVANIE A UPRAVOVANIE DIELA JE HRUBÝM PORUŠENÍM AUTORSKÉHO ZÁKONA !!

- V RÁMCI BÚRACÍCH PRÁC SA ODSTRÁNIA VŠETKY OKENNÉ A DVERNÉ VÝPLNE V OBVODOVEJ STENE
- V RÁMCI BÚRACÍCH PRÁC SA ODSTRÁNIA VŠETKY ŠTUKOVÉ RIMSY, RELIÉFY A VŠETKY VRSTVY EXTERIÉROVEJ OMIETKY AŽ PO OBVODOVÉ MURIVO, PRED ODSTRÁNENÍM ŠTUKOVÝCH RELIÉFOV JE NUTNÉ VYROBIŤ FORMU Z EXISTUJÚCICH RELIÉFOV ZA ÚČELOM VÝROBY KÓPIE!!
- V RÁMCI BÚRACÍCH PRÁC SA ODSTRÁNIA VŠETKY VYKUROVACIE TELESÁ
- V RÁMCI BÚRACÍCH PRÁC SA ODSTRÁNI EXISTUJÚCA STREŠNÁ KRYTINA A LATOVANIE!
- V RÁMCI BÚRACÍCH PRÁC SA ODSTRÁNIA EXISTUJÚCE DAŽĎOVÉ ŽĽABY A ZVODY
- V RÁMCI BÚRACÍCH PRÁC SA PRI PRAVOM KRÍDLE BUDOVY DEMONTUJÚ KLIEŠTINY A NAHRADIA NOVÝMI, OSADENÝMI NAD VÄZNICAMI , PODĽA VÝKRESU KROVU !!
- V RÁMCI BÚRACÍCH PRÁC SA DEMONTUJÚ VŠETKY REGULÁTORY PLYNU, ELEKTROROZVODNÉ SKRINKY, EXTERIÉROVÉ SVIETIDLÁ A OSTATNÉ PRVKY NAMONTOVANÉ NA FASÁDE. PO ZATEPLENÍ OBJEKTU SA PRVKY NAMONTUJÚ SPÄŤ.
- PROJEKTOVÁ DOKUMENTÁCIA NENAHRÁDZA DIELENSKÚ DOUMENTÁCIU !
- PROJEKTOVÁ DOKUMENTÁCIA BOLA VYTVORENÁ V PROGRAME AUTODESK REVIT LT 2016 REG.č. 828H1-G1A314-5504A

Rez C - C´ - búracie práce

±0,000 = existujúca úroveň podlahy na 1NP

Projekt: **RP pre zníženie energetickej náročnosti budovy MŠ Fraňa Kráľa**

Obsah výkresu: Rez C - C´ búracie práce

ČASŤ: ARCHITEKTÚRA

INVESTOR: Mesto Čadca

AUTORI: Ing.arch. Eva Babuliaková, Ing.arch. Matej Babuliak

POZEMOK: parc.č. : 707/1, k.ú. Čadca, okres Čadca

VYPRACOVAL: Ing.arch. Kristína Olesová

Stupeň: RP | Dátum: 05/2019

Mierka: 1:100 | Sada: | Výkres: 09

ZODPOVEDNÝ PROJEKTANT: Ing.arch. Eva Babuliaková, 2237 AA, 0917788925

Formát: 420x297

MEB CONSULTING

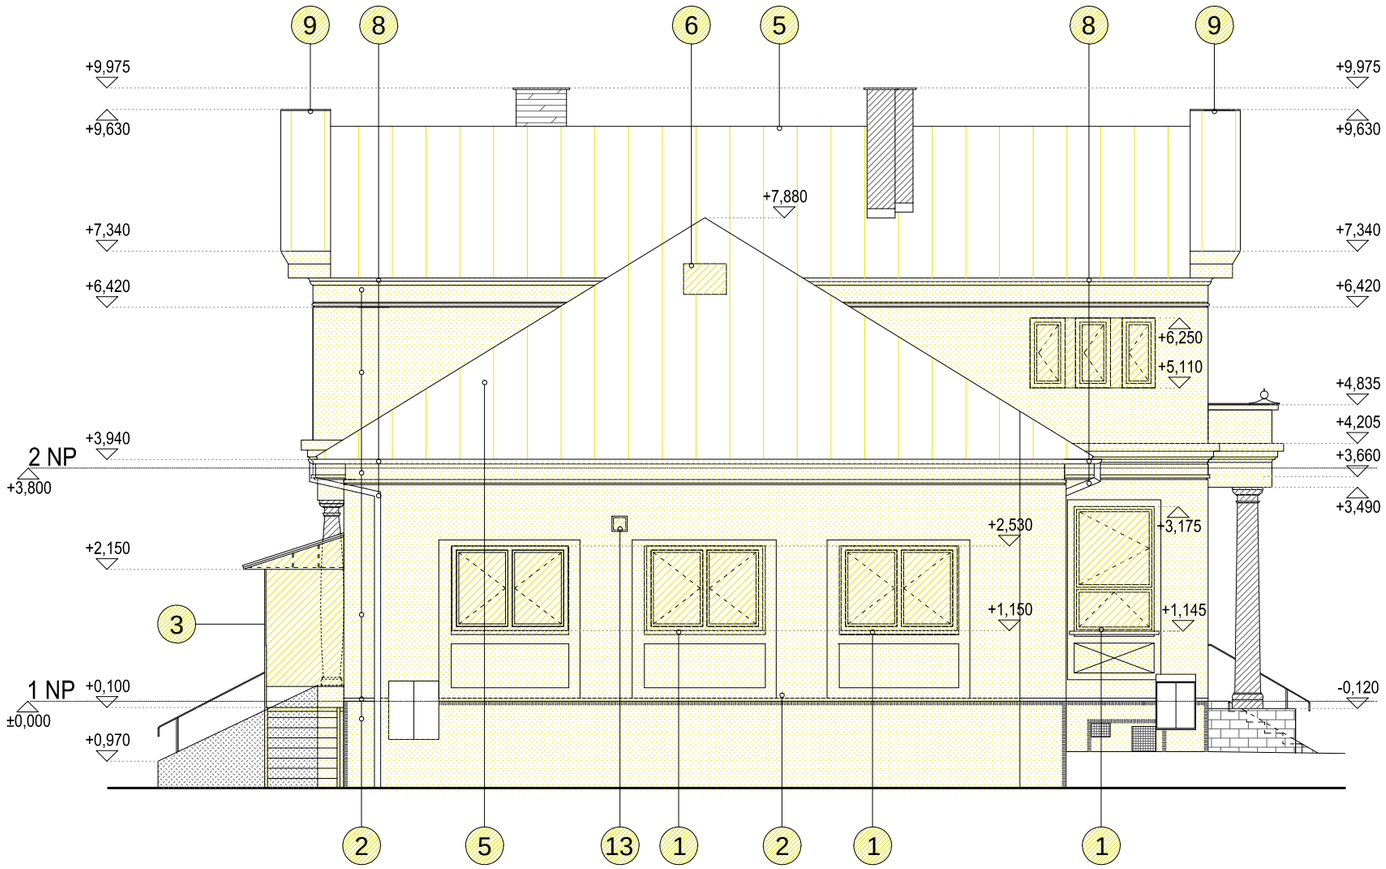

LEGENDA

- EXISTUJÚCE KONŠTRUKCIE
- POVODNÁ ZEMINA
- IZOLÁCIA XPS
- TEPELNÁ IZOLÁCIA
- EPS OZDOBNÉ PROFILIY
- DOMUROVANIE, ZAROVNANIE STIEN/STROPOV/OTVOROV
- ODSTRAŇOVANÉ KONŠTRUKCIE

LEGENDA OZNAČENÍ

1. ODSTRÁNENIE EXISTUJÚCICH VÝPLNÍ OTVOROV
2. ODSTRÁNENIE ŠTÚK A VRSTIEV EXISTUJÚCEJ OMIETKY
3. DEMONTOVANIE OCEĽOVEJ KONŠTRUKCIE, PO OTEPLENÍ OBJEKTU NAMONTOVAŤ NASPAŤ
4. ZAROVNANIE OSTENIA
5. ODSTRÁNENIE STREŠNÉHO PLÁŠTA PO NOSNÚ KONŠTRUKCIU
6. ODSTRÁNENIE STREŠNÝCH VETRACÍCH OTVOROV
7. ODSTRÁNENIE STREŠNÉHO VÝLEZU
8. ODSTRÁNENIE DAŽĎOVÝCH ZVODOV
9. ODSTRÁNENIE OPLECHOVANIA ATIKY
10. DEMONTÁŽ KLIEŠTIN
11. ODSTRÁNENIE STREŠNÉHO VÝLEZU
    hr = 630 mm drevený trámový strop
    rozmer 610x610 mm
12. ODSTRÁNENIE VŠETKÝCH VYKUROVACÍCH TELIES
13. ODSTRÁNENIE VETRACEJ MRIEŽKY
14. VYBÚRANIE NOVÉHO STREŠNÉHO OTVORU
    do dreveného trámového stropu hr = 630 mm
    rozmer 950 x 650 mm
15. VYBÚRANIE OTVORU PRE HYDRANT
    Rozmer 710x710x245 mm
16. ODSTRÁNENIE ZARIADENIA KOTOLNE
17. ODSTRÁNENIE POVODNEJ ZÁMKOVEJ DLAŽBY
    Po zrealizovaní zateplenia vrátiť pôvodnú dlažbu
18. ODSTRÁNENIE POVODNÉHO BETÓNOVÉHO OKAPOVÉHO CHODNÍKA
    Betón hr = 100 mm
    Štrk = 50 mm

POZNÁMKY:

- PROJEKTOVÁ DOKUMENTÁCIA JE DUŠEVNÝM VLASTNÍCTVOM AUTORA A PODLIEHA AUTORSKÉMU ZÁKONU č. 618/2003 Z.z.! KOPÍROVANIE, ROZMNOŽOVANIE A UPRAVOVANIE DIELA JE HRUBÝM PORUŠENÍM AUTORSKÉHO ZÁKONA !!
- V RÁMCI BÚRACÍCH PRÁC SA ODSTRÁNIA VŠETKY OKENNÉ A DVERNÉ VÝPLNE V OBVODOVEJ STENE
- V RÁMCI BÚRACÍCH PRÁC SA ODSTRÁNIA VŠETKY ŠTUKOVÉ RIMSY, RELIÉFY A VŠETKY VRSTVY EXTERIÉROVEJ OMIETKY AŽ PO OBVODOVÉ MURIVO. PRED ODSTRÁNENÍM ŠTUKOVÝCH RELIÉFOV JE NUTNÉ VYROBIŤ FORMU Z EXISTUJÚCICH RELIÉFOV ZA ÚČELOM VÝROBY KÓPIE!!
- V RÁMCI BÚRACÍCH PRÁC SA ODSTRÁNIA VŠETKY VYKUROVACIE TELESÁ
- V RÁMCI BÚRACÍCH PRÁC SA ODSTRÁNI EXISTUJÚCA STREŠNÁ KRYTINA A LATOVANIE!
- V RÁMCI BÚRACÍCH PRÁC SA ODSTRÁNIA EXISTUJÚCE DAŽĎOVÉ ŽĽABY A ZVODY
- V RÁMCI BÚRACÍCH PRÁC SA PRI PRAVOM KRÍDLE BUDOVY DEMONTUJÚ KLIEŠTINY A NAHRADIA NOVÝMI, OSADENÝMI NAD VäZNICAMI , PODLA VÝKRESU KROVU !!
- V RÁMCI BÚRACÍCH PRÁC SA DEMONTUJÚ VŠTEKY REGULÁTORY PLYNU, ELEKTROROZVODNÉ SKRINKY, EXTERIÉROVÉ SVIETIDLÁ A OSTATNÉ PRVKY NAMONTOVANÉ NA FASÁDE. PO ZATEPLENÍ OBJEKTU SA PRVKY NAMONTUJÚ SPäŤ.
- PROJEKTOVÁ DOKUMENTÁCIA NENAHRÁDZA DIELENSKÚ DOUMENTÁCIU !
- PROJEKTOVÁ DOKUMENTÁCIA BOLA VYTVORENÁ V PROGRAME AUTODESK REVIT LT 2016 REG.č. 828H1-G1A314-5504A

Pohlad Severný - búracie práce

±0,000 = existujúca úroveň podlahy na 1NP

Projekt: **RP pre zníženie energetickej náročnosti budovy MŠ Fraňa Kráľa**

Obsah výkresu: Pohlad Severný búracie práce

MEB CONSULTING

ČASŤ:	ARCHITEKTÚRA	INVESTOR:	Mesto Čadca
AUTORI:	Ing.arch. Eva Babuliaková Ing.arch. Matej Babuliak	POZEMOK:	parc.č. : 707/1 k.ú. Čadca okres Čadca
VYPRACOVAL:	Ing.arch. Kristína Olesová	Stupeň: RP	Dátum: 05/2019
ZODPOVEDNÝ PROJEKTANT:	Ing.arch. Eva Babuliaková 2237 AA 0917788925	Mierka: 1:100 Formát: 420x297	Sada: Výkres: 10

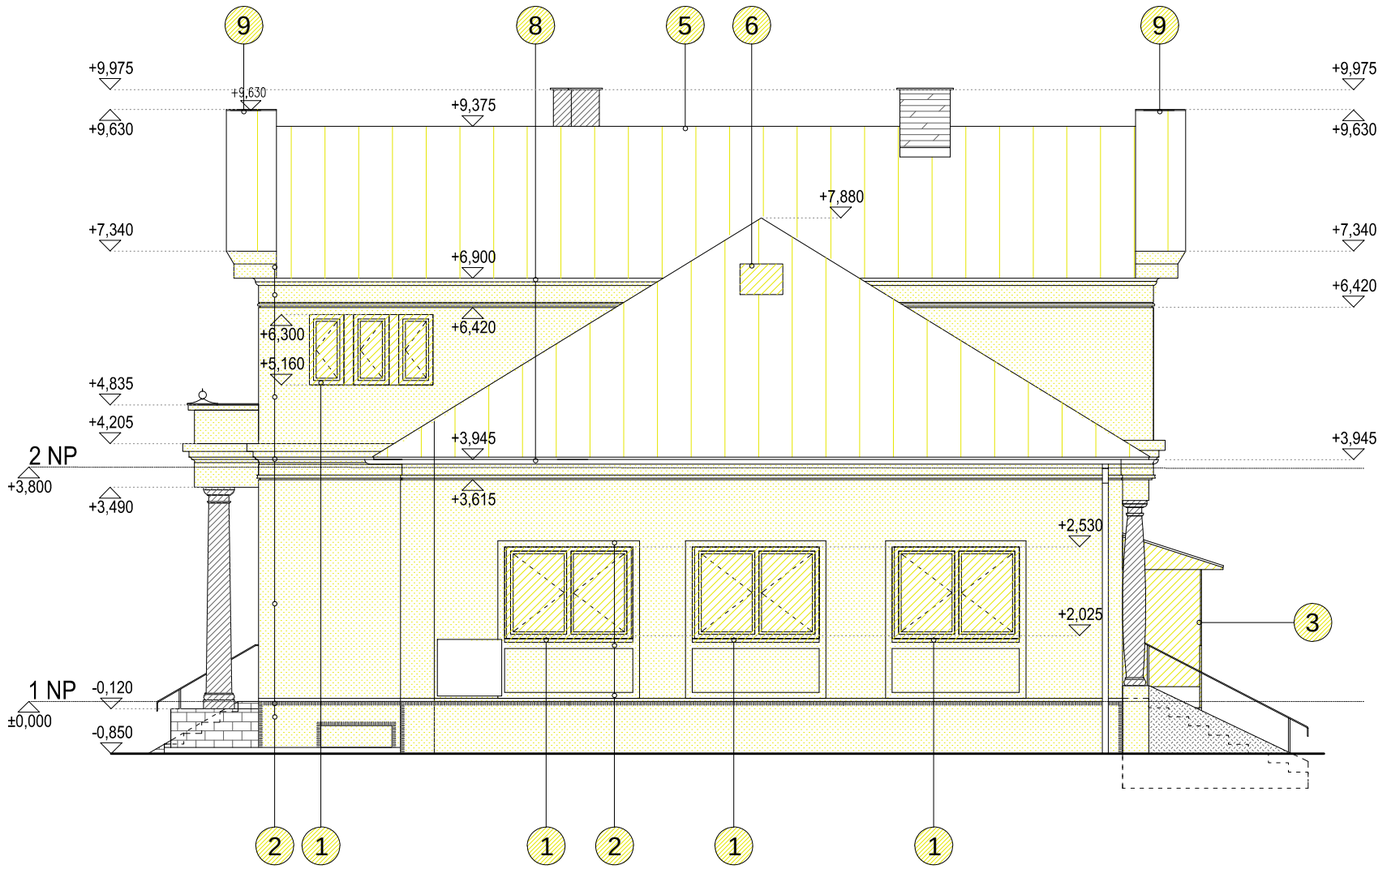

LEGENDA

- EXISTUJÚCE KONŠTRUKCIE
- POVODNÁ ZEMINA
- IZOLÁCIA XPS
- TEPELNÁ IZOLÁCIA
- EPS OZDOBNÉ PROFILIY
- DOMUROVANIE, ZAROVNANIE STIEN/STROPOV/OTVOROV
- ODSTRAŇOVANÉ KONŠTRUKCIE

LEGENDA OZNAČENÍ

1. ODSTRÁNENIE EXISTUJÚCICH VÝPLNÍ OTVOROV
2. ODSTRÁNENIE ŠTÚK A VRSTIEV EXISTUJÚCEJ OMIETKY
3. DEMONTOVANIE OCEĽOVEJ KONŠTRUKCIE, PO OTEPLENÍ OBJEKTU NAMONTOVAŤ NASPAŤ
4. ZAROVNANIE OSTENIA
5. ODSTRÁNENIE STREŠNÉHO PLÁŠTA PO NOSNÚ KONŠTRUKCIU
6. ODSTRÁNENIE STREŠNÝCH VETRACÍCH OTVOROV
7. ODSTRÁNENIE STREŠNÉHO VÝLEZU
8. ODSTRÁNENIE DAŽĎOVÝCH ZVODOV
9. ODSTRÁNENIE OPLECHOVANIA ATIKY
10. DEMONTÁŽ KLIEŠTIN
11. ODSTRÁNENIE STREŠNÉHO VÝLEZU
hr = 630 mm drevený trámový strop
rozmer 610x610 mm
12. ODSTRÁNENIE VŠETKÝCH VYKUROVACÍCH TELIES
13. ODSTRÁNENIE VETRACEJ MRIEŽKY
14. VYBÚRANIE NOVÉHO STREŠNÉHO OTVORU
do dreveného trámového stropu hr = 630 mm
rozmer 950 x 650 mm
15. VYBÚRANIE OTVORU PRE HYDRANT
Rozmer 710x710x245 mm
16. ODSTRÁNENIE ZARIADENIA KOTOLNE
17. ODSTRÁNENIE POVODNEJ ZÁMKOVEJ DLAŽBY
Po zrealizovaní zateplenia vrátiť pôvodnú dlažbu
18. ODSTRÁNENIE POVODNÉHO BETÓNOVÉHO OKAPOVÉHO CHODNÍKA
Betón hr = 100 mm
Štrk = 50 mm

POZNÁMKY:

- PROJEKTOVÁ DOKUMENTÁCIA JE DUŠEVNÝM VLASTNÍCTVOM AUTORA A PODLIEHA AUTORSKÉMU ZÁKONU č. 618/2003 Z.z.! KOPÍROVANIE, ROZMNOŽOVANIE A UPRAVOVANIE DIELA JE HRUBÝM PORUŠENÍM AUTORSKÉHO ZÁKONA !!
- V RÁMCI BÚRACÍCH PRÁC SA ODSTRÁNIA VŠETKY OKENNÉ A DVERNÉ VÝPLNE V OBVODOVEJ STENE
- V RÁMCI BÚRACÍCH PRÁC SA ODSTRÁNIA VŠETKY ŠTUKOVÉ RIMSY, RELIÉFY A VšETKY VRSTVY EXTERIÉROVEJ OMIETKY AŽ PO OBVODOVÉ MURIVO. PRED ODSTRÁNENÍM ŠTUKOVÝCH RELIÉFOV JE NUTNÉ VYROBIŤ FORMU Z EXISTUJÚCICH RELIÉFOV ZA ÚČELOM VÝROBY KÓPIE!!
- V RÁMCI BÚRACÍCH PRÁC SA ODSTRÁNIA VŠETKY VYKUROVACIE TELESÁ
- V RÁMCI BÚRACÍCH PRÁC SA ODSTRÁNI EXISTUJÚCA STREŠNÁ KRYTINA A LATOVANIE!
- V RÁMCI BÚRACÍCH PRÁC SA ODSTRÁNIA EXISTUJÚCE DAŽĎOVÉ ŽĽABY A ZVODY
- V RÁMCI BÚRACÍCH PRÁC SA PRI PRAVOM KRÍDLE BUDOVY DEMONTUJÚ KLIEŠTINY A NAHRADIA NOVÝMI, OSADENÝMI NAD VäZNICAMI , PODLA VÝKRESU KROVU !!
- V RÁMCI BÚRACÍCH PRÁC SA DEMONTUJÚ VŠTEKY REGULÁTORY PLYNU, ELEKTROROZVODNÉ SKRINKY, EXTERIÉROVÉ SVIETIDLÁ A OSTATNÉ PRVKY NAMONTOVANÉ NA FASÁDE. PO ZATEPLENÍ OBJEKTU SA PRVKY NAMONTUJÚ SPäŤ.
- PROJEKTOVÁ DOKUMENTÁCIA NENAHRÁDZA DIELENSKÚ DOUMENTÁCIU !
- PROJEKTOVÁ DOKUMENTÁCIA BOLA VYTVORENÁ V PROGRAME AUTODESK REVIT LT 2016 REG.č. 828H1-G1A314-5504A

Pohlad Južný - búracie práce

±0,000 = existujúca úroveň podlahy na 1NP

Projekt: **RP pre zníženie energetickej náročnosti budovy MŠ Fraňa Kráľa**

Obsah výkresu: Pohlad Južný búracie práce

MEB CONSULTING

ČASŤ:	ARCHITEKTÚRA	INVESTOR:	Mesto Čadca
AUTORI:	Ing.arch. Eva Babuliaková Ing.arch. Matej Babuliak	POZEMOK:	parc.č. : 707/1 k.ú. Čadca okres Čadca
VYPRACOVAL:	Ing.arch. Kristína Olesová	Stupeň: RP	Dátum: 05/2019
ZODPOVEDNÝ PROJEKTANT:	Ing.arch. Eva Babuliaková 2237 AA 0917788925	Mierka: 1:100 Formát: 420x297	Sada: Výkres: 11

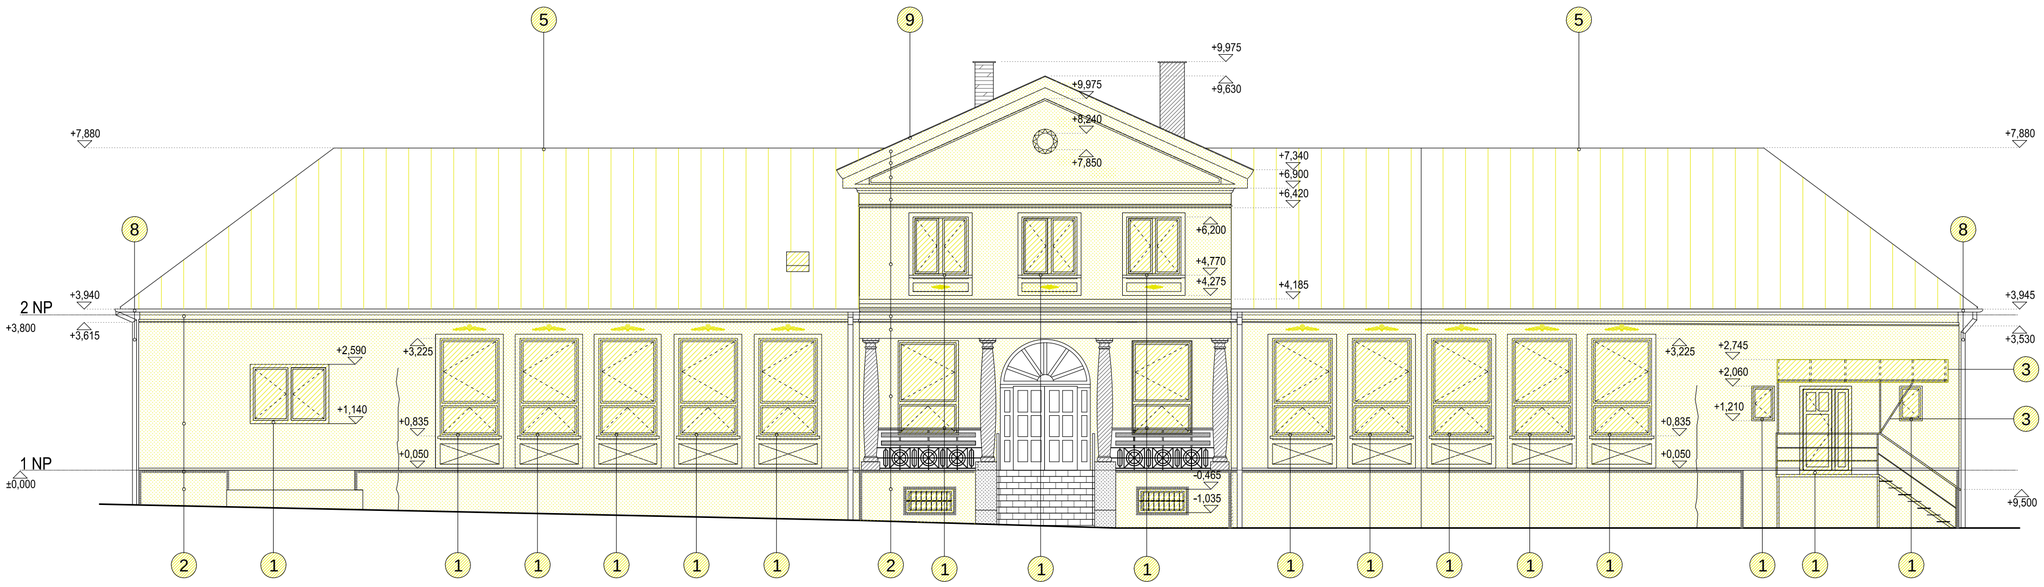

LEGENDA

- EXISTUJÚCE KONŠTRUKCIE
- POVODNÁ ZEMINA
- IZOLÁCIA XPS
- TEPELNÁ IZOLÁCIA
- EPS OZDOBNÉ PROFILIY
- DOMUROVANIE, ZAROVNANIE STIEN/STROPOV/OTVOROV
- ODSTRAŇOVANÉ KONŠTRUKCIE

LEGENDA OZNAČENÍ

1. ODSTRÁNENIE EXISTUJÚCICH VÝPLNÍ OTVOROV
2. ODSTRÁNENIE ŠTÚK A VRSTIEV EXISTUJÚCEJ OMIETKY
3. DEMONTOVANIE OCEĽOVEJ KONŠTRUKCIE, PO OTEPLENÍ OBJEKTU NAMONTOVAŤ NASPAŤ
4. ZAROVNANIE OSTENIA
5. ODSTRÁNENIE STREŠNÉHO PLÁŠTA PO NOSNÚ KONŠTRUKCIU
6. ODSTRÁNENIE STREŠNÝCH VETRACÍCH OTVOROV
7. ODSTRÁNENIE STREŠNÉHO VÝLEZU
8. ODSTRÁNENIE DAŽĎOVÝCH ZVODOV
9. ODSTRÁNENIE OPLECHOVANIA ATIKY
10. DEMONTÁŽ KLIEŠTIN
11. ODSTRÁNENIE STREŠNÉHO VÝLEZU hr = 630 mm drevený trámový strop rozmer 610x610 mm
12. ODSTRÁNENIE VŠETKÝCH VYKUROVACÍCH TELIES
13. ODSTRÁNENIE VETRACEJ MRIEŽKY
14. VYBÚRANIE NOVÉHO STREŠNÉHO OTVORU do dreveného trámového stropu hr = 630 mm rozmer 950 x 650 mm
15. VYBÚRANIE OTVORU PRE HYDRANT Rozmer 710x710x245 mm
16. ODSTRÁNENIE ZARIADENIA KOTOLNE
17. ODSTRÁNENIE POVODNEJ ZÁMKOVEJ DLAŽBY Po zrealizovaní zateplenia vrátiť pôvodnú dlažbu
18. ODSTRÁNENIE POVODNÉHO BETÓNOVÉHO OKAPOVÉHO CHODNÍKA Betón hr = 100 mm Štrk = 50 mm

POZNÁMKY:

- PROJEKTOVÁ DOKUMENTÁCIA JE DUŠEVNÝM VLASTNÍCTVOM AUTORA A PODLIEHA AUTORSKÉMU ZÁKONU č. 618/2003 Z.z.! KOPÍROVANIE, ROZMNOŽOVANIE A UPRAVOVANIE DIELA JE HRUBÝM PORUŠENÍM AUTORSKÉHO ZÁKONA !!
- V RÁMCI BÚRACÍCH PRÁC SA ODSTRÁNIA VŠETKY OKENNÉ A DVERNÉ VÝPLNE V OBVODOVEJ STENE
- V RÁMCI BÚRACÍCH PRÁC SA ODSTRÁNIA VŠETKY ŠTUKOVÉ RIMSY, RELIÉFY A VŠETKY VRSTVY EXTERIÉROVEJ OMIETKY AŽ PO OBVODOVÉ MURIVO, PRED ODSTRÁNENIM ŠTUKOVÝCH RELIÉFOV JE NUTNÉ VYROBIŤ FORMU Z EXISTUJÚCICH RELIÉFOV ZA ÚČELOM VÝROBY KÓPIE!!
- V RÁMCI BÚRACÍCH PRÁC SA ODSTRÁNIA VŠETKY VYKUROVACIE TELESÁ
- V RÁMCI BÚRACÍCH PRÁC SA ODSTRÁNI EXISTUJÚCA STREŠNÁ KRYTINA A LATOVANIE!
- V RÁMCI BÚRACÍCH PRÁC SA ODSTRÁNIA EXISTUJÚCE DAŽĎOVÉ ŽĽABY A ZVODY
- V RÁMCI BÚRACÍCH PRÁC SA PRI PRAVOM KRÍDLE BUDOVY DEMONTUJÚ KLIEŠTINY A NAHRADIA NOVÝMI, OSADENÝMI NAD VÄZNICAMI , PODĽA VÝKRESU KROVU !!
- V RÁMCI BÚRACÍCH PRÁC SA DEMONTUJÚ VŠETKY REGULÁTORY PLYNU, ELEKTROROZVODNÉ SKRINKY, EXTERIÉROVÉ SVIETIDLÁ A OSTATNÉ PRVKY NAMONTOVANÉ NA FASÁDE. PO ZATEPLENÍ OBJEKTU SA PRVKY NAMONTUJÚ SPÄŤ.
- PROJEKTOVÁ DOKUMENTÁCIA NENAHRÁDZA DIELENSKÚ DOUMENTÁCIU !
- PROJEKTOVÁ DOKUMENTÁCIA BOLA VYTVORENÁ V PROGRAME AUTODESK REVIT LT 2016 REG.č. 828H1-G1A314-5504A

Pohlad Východný - búracie práce

±0,000 = existujúca úroveň podlahy na 1NP

Projekt: **RP pre zníženie energetickej náročnosti budovy MŠ Fraňa Kráľa**

Obsah výkresu: Pohlad Východný búracie práce

ČASŤ: ARCHITEKTÚRA

AUTORI: Ing.arch. Eva Babuliaková, Ing.arch. Matej Babuliak

VYPRACOVAL: Ing.arch. Kristína Olesová

ZODPOVEDNÝ PROJEKTANT: Ing.arch. Eva Babuliaková 2237 AA 0917788925

MEB CONSULTING

INVESTOR: Mesto Čadca

POZEMOK: parc.č. : 707/1 k.ú. Čadca okres Čadca

Stupeň: RP | Dátum: 05/2019

Mierka: 1:100 | Šada: | Výkres: 12

Formát: 630x297

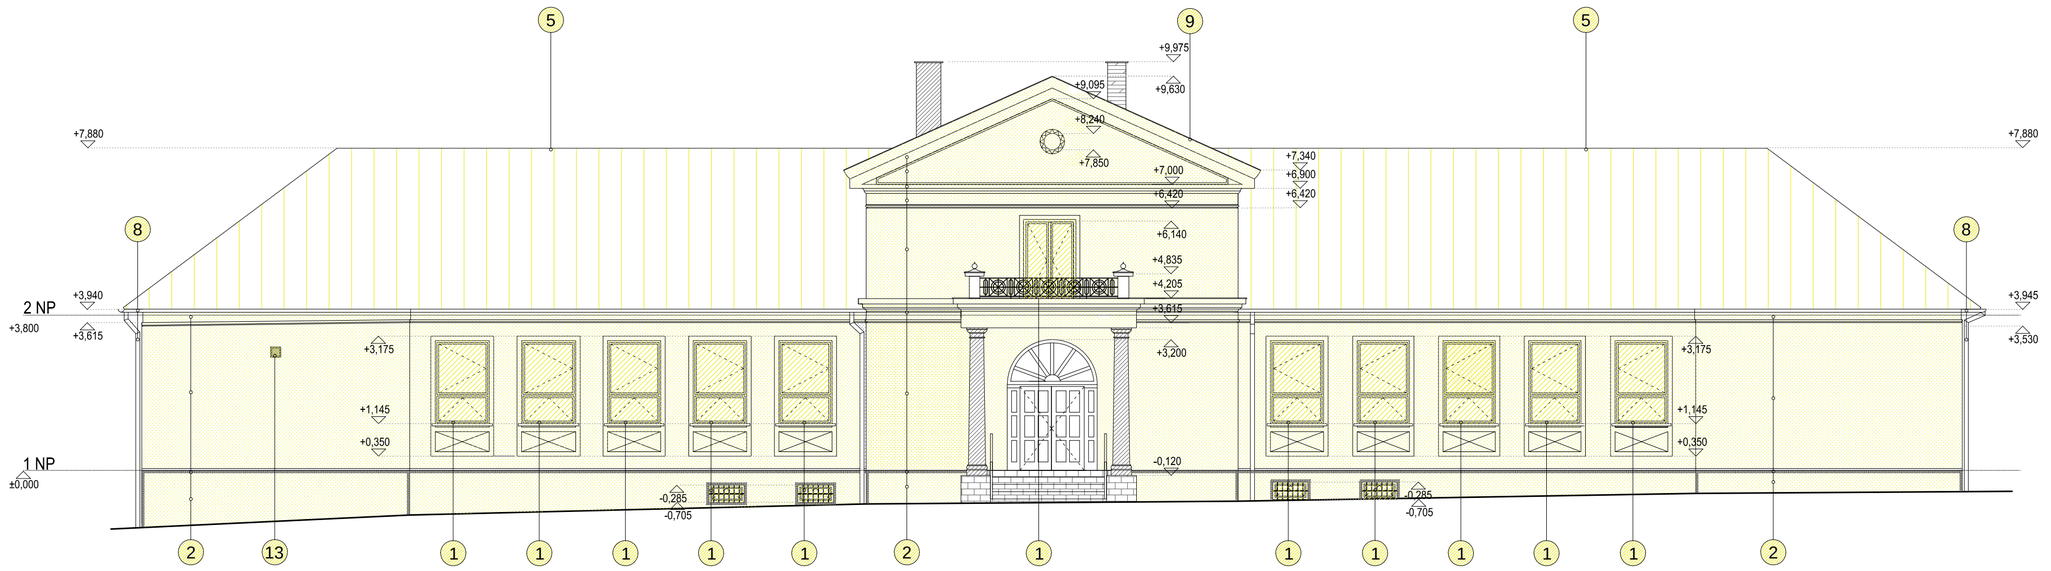

LEGENDA

- EXISTUJÚCE KONŠTRUKCIE
- POVODNÁ ZEMINA
- IZOLÁCIA XPS
- TEPELNÁ IZOLÁCIA
- EPS OZDOBNÉ PROFILIY
- DOMUROVANIE, ZAROVNANIE STIEN/STROPOV/OTVOROV
- ODSTRAŇOVANÉ KONŠTRUKCIE

LEGENDA OZNAČENÍ

1. ODSTRÁNENIE EXISTUJÚCICH VÝPLNÍ OTVOROV
2. ODSTRÁNENIE ŠTÚK A VRSTIEV EXISTUJÚCEJ OMIETKY
3. DEMONTOVANIE OCEĽOVEJ KONŠTRUKCIE, PO OTEPLENÍ OBJEKTU NAMONTOVAŤ NASPAŤ
4. ZAROVNANIE OSTENIA
5. ODSTRÁNENIE STREŠNÉHO PLÁŠTA PO NOSNÚ KONŠTRUKCIU
6. ODSTRÁNENIE STREŠNÝCH VETRACÍCH OTVOROV
7. ODSTRÁNENIE STREŠNÉHO VÝLEZU
8. ODSTRÁNENIE DAŽĎOVÝCH ZVODOV
9. ODSTRÁNENIE OPLECHOVANIA ATIKY
10. DEMONTÁŽ KLIEŠTIN
11. ODSTRÁNENIE STREŠNÉHO VÝLEZU hr = 630 mm drevený trámový strop rozmer 610x610 mm
12. ODSTRÁNENIE VŠETKÝCH VYKUROVACÍCH TELIES
13. ODSTRÁNENIE VETRACEJ MRIEŽKY
14. VYBÚRANIE NOVÉHO STREŠNÉHO OTVORU do dreveného trámového stropu hr = 630 mm rozmer 950 x 650 mm
15. VYBÚRANIE OTVORU PRE HYDRANT Rozmer 710x710x245 mm
16. ODSTRÁNENIE ZARIADENIA KOTOLNE
17. ODSTRÁNENIE POVODNEJ ZÁMKOVEJ DLAŽBY Po zrealizovaní zateplenia vrátiť pôvodnú dlažbu
18. ODSTRÁNENIE POVODNÉHO BETÓNOVÉHO OKAPOVÉHO CHODNÍKA Betón hr = 100 mm Štrk = 50 mm

POZNÁMKY:

- PROJEKTOVÁ DOKUMENTÁCIA JE DUŠEVNÝM VLASTNÍCTVOM AUTORA A PODLIEHA AUTORSKÉMU ZÁKONU č. 618/2003 Z.z.! KOPÍROVANIE, ROZMNOŽOVANIE A UPRAVOVANIE DIELA JE HRUBÝM PORUŠENÍM AUTORSKÉHO ZÁKONA !!
- V RÁMCI BÚRACÍCH PRÁC SA ODSTRÁNIA VŠETKY OKENNÉ A DVERNÉ VÝPLNE V OBVODOVEJ STENE
- V RÁMCI BÚRACÍCH PRÁC SA ODSTRÁNIA VŠETKY ŠTUKOVÉ RÍMSY, RELIÉFY A VŠETKY VRSTVY EXTERIÉROVEJ OMIETKY AŽ PO OBVODOVÉ MURIVO. PRED ODSTRÁNENÍM ŠTUKOVÝCH RELIÉFOV JE NUTNÉ VYROBIŤ FORMU Z EXISTUJÚCICH RELIÉFOV ZA ÚČELOM VÝROBY KÓPIE!!
- V RÁMCI BÚRACÍCH PRÁC SA ODSTRÁNIA VŠETKY VYKUROVACIE TELESÁ
- V RÁMCI BÚRACÍCH PRÁC SA ODSTRÁNI EXISTUJÚCA STREŠNÁ KRYTINA A LATOVANIE!
- V RÁMCI BÚRACÍCH PRÁC SA ODSTRÁNIA EXISTUJÚCE DAŽĎOVÉ ŽĽABY A ZVODY
- V RÁMCI BÚRACÍCH PRÁC SA PRI PRAVOM KRÍDLE BUDOVY DEMONTUJÚ KLIEŠTINY A NAHRADIA NOVÝMI, OSADENÝMI NAD VÄZNICAMI , PODĽA VÝKRESU KROVU !!
- V RÁMCI BÚRACÍCH PRÁC SA DEMONTUJÚ VŠTEKY REGULÁTORY PLYNU, ELEKTROROZVODNÉ SKRINKY, EXTERIÉROVÉ SVIETIDLÁ A OSTATNÉ PRVKY NAMONTOVANÉ NA FASÁDE, PO ZATEPLENÍ OBJEKTU SA PRVKY NAMONTUJÚ SPäŤ.
- PROJEKTOVÁ DOKUMENTÁCIA NENAHRÁDZA DIELENSKÚ DOUMENTÁCIU !
- PROJEKTOVÁ DOKUMENTÁCIA BOLA VYTVORENÁ V PROGRAME AUTODESK REVIT LT 2016 REG.č. 828H1-G1A314-5504A

Pohlad Západný - búracie práce

±0,000 = existujúca úroveň podlahy na 1NP

Projekt: **RP pre zníženie energetickej náročnosti budovy MŠ Fraňa Kráľa**

Obsah výkresu: Pohlad Západný búracie práce

ČASŤ: ARCHITEKTÚRA

AUTORI: Ing.arch. Eva Babuliaková, Ing.arch. Matej Babuliak

VYPRACOVAL: Ing.arch. Kristína Olesová

ZODPOVEDNÝ PROJEKTANT: Ing.arch. Eva Babuliaková 2237 AA 0917788925

MEB CONSULTING

INVESTOR: Mesto Čadca

POZEMOK: parc.č. : 707/1 k.ú. Čadca okres Čadca

Stupeň: RP | Dátum: 05/2019

Mierka: 1:100 | Sada: | Výkres: 13

Formát: 630x297

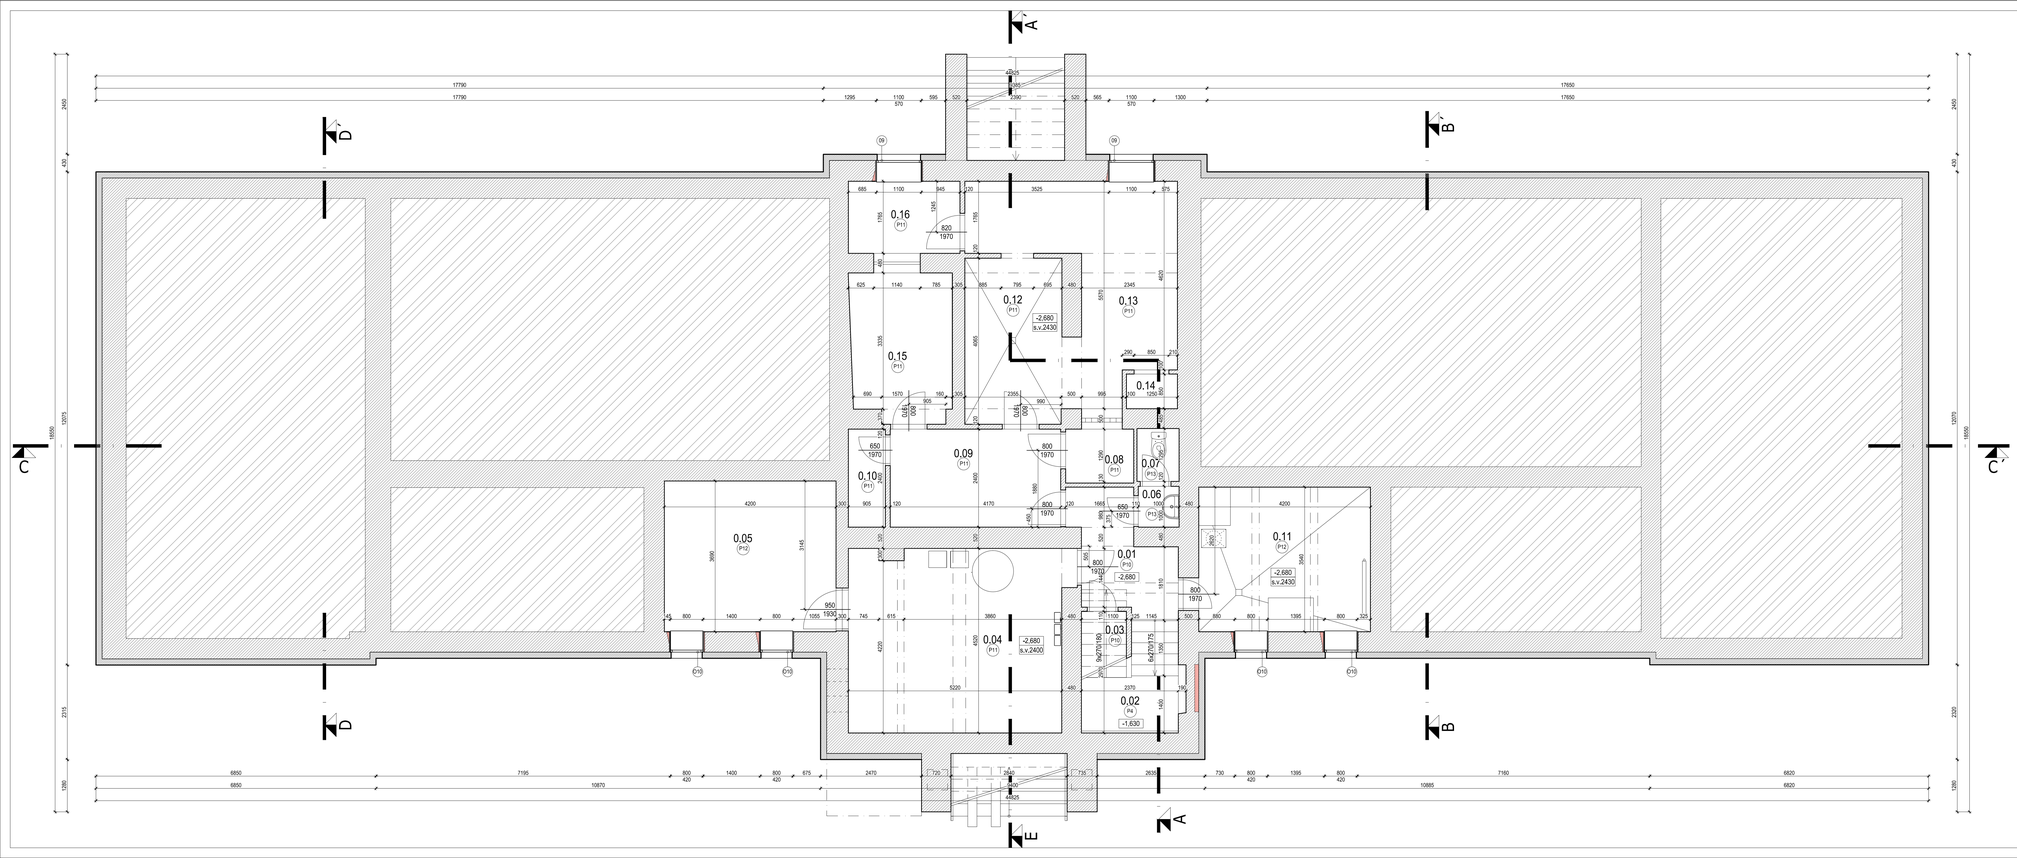

LEGENDA

- EXISTUJÚCE KONŠTRUKCIE
- POVODNÁ ZEMINA
- IZOLÁCIA XPS
- TEPELNÁ IZOLÁCIA
- EPS OZDOBNÉ PROFILY
- ZÁMKOVÁ DLAŽBA
- ŠTRK FR = 16 - 32 mm
- ZELEŇ
- DOMURIVOVANIE, ZAROVNANIE STIEN/STROPOV/OTVOROV
- (H) HYDRANT

LEGENDA MIESTNOSTÍ

číslo miestnosti	názov miestnosti	plocha (m2)	podlaha		povrch. úprav.
0,01	Chodba	6,14	PVC	P10	VCO
0,02	Schodisko	3,09	PVC na schodoch	P4	VCO
0,03	Sklad	1,78	PVC	P10	VCO
0,04	Kosáňa	23,72	Keramická dlažba	P11	VCO
0,05	Sklad	15,50	Betónová podlaha	P12	VCO
0,06	Predsieňka	1,00	Terazzo	P13	bez obkladu
0,07	WC	1,33	Terazzo	P13	VCO
0,08	Sklad	2,20	Keramická dlažba	P11	VCO
0,09	Chodba	10,00	Keramická dlažba	P11	VCO
0,10	Sklad materiálu CO	2,17	Keramická dlažba	P11	VCO
0,11	Práčovňa	14,87	Betónová podlaha	P12	VCO
0,12	Sklad	9,65	Keramická dlažba	P11	bez obkladu
0,13	Sklad	17,66	Keramická dlažba	P11	VCO
0,14	Výťah	1,06	–	–	VCO
0,15	Sklad	8,87	Keramická dlažba	P11	VCO
0,16	Sklad	4,82	Keramická dlažba	P11	VCO
	Celková úžitková plocha	123,86			

POZNÁMKY:

- PROJEKTOVÁ DOKUMENTÁCIA JE DUŠEVNÝM VLASTNÍCTVOM AUTORA A PODLIEHA AUTORSKÉMU ZÁKONU č. 618/2003 Z.z.!
- KOPÍROVANIE, ROZMNOŽOVANIE A UPRAVOVANIE DIELA JE HRUBÝM PORUŠENÍM AUTORSKÉHO ZÁKONA !!
- ROZMERY JESTVUJÚCEJ STAVBY A JEJ KONŠTRUKCIE JE NUTNÉ NA STAVBE OVERIŤ A NÁSLEDNE RIEŠENIE REVIDOVAŤ.
- RÁMY OKIENNÝCH A DVERNÝCH VÝPLNÍ VŽDY PRIEKRYŤ IZOLÁCIOU PRESAH IZOLÁCIE BUDE 3CM PO CELOM OBVODE OTVORU!
- PODROBNÝ VÝPIS SKLADBY PODLÁH A STREŠNÝCH PLÁŠŤOV - POZRI VO VYKRESE REZ A-A', REZ B-B', REZ C-C', REZ D-D'
- PROJEKTOVÁ DOKUMENTÁCIA NENAHRÁDZA DIELENSKU DOKUMENTÁCIU !
- PROJEKTOVÁ DOKUMENTÁCIA BOLA VYTVORENÁ V PROGRAME AUTODESK REVIT LT 2016 REG.Č. 826H1-G1A314-5504A

Pôdorys 1.PP

±0.000 = existujúca úroveň podlahy na 1NP

Projekt: **RP pre zníženie energetickej náročnosti budovy MŠ Fraňa Kráľa**

Obsah výkresu: Pôdorys 1.PP

ČASŤ: ARCHITEKTÚRA

INVESTOR: Mesto Čadca

AUTOR: Ing.arch. Eva Babuliaková, Ing.arch. Matej Babuliak

POZEMOK: parc.č. 707/1 k.ú. Čadca okres Čadca

VYPRACOVAL: Ing.arch. Kristína Olešová

Stupeň: RP | Dátum: 05/2019

ZODPOVEDNÝ PROJEKTANT: Ing.arch. Eva Babuliaková 2293 AA 0917788925

Mierka: 1:50 | Formát: A3/A4 | Výkres: 14

MEB CONSULTING

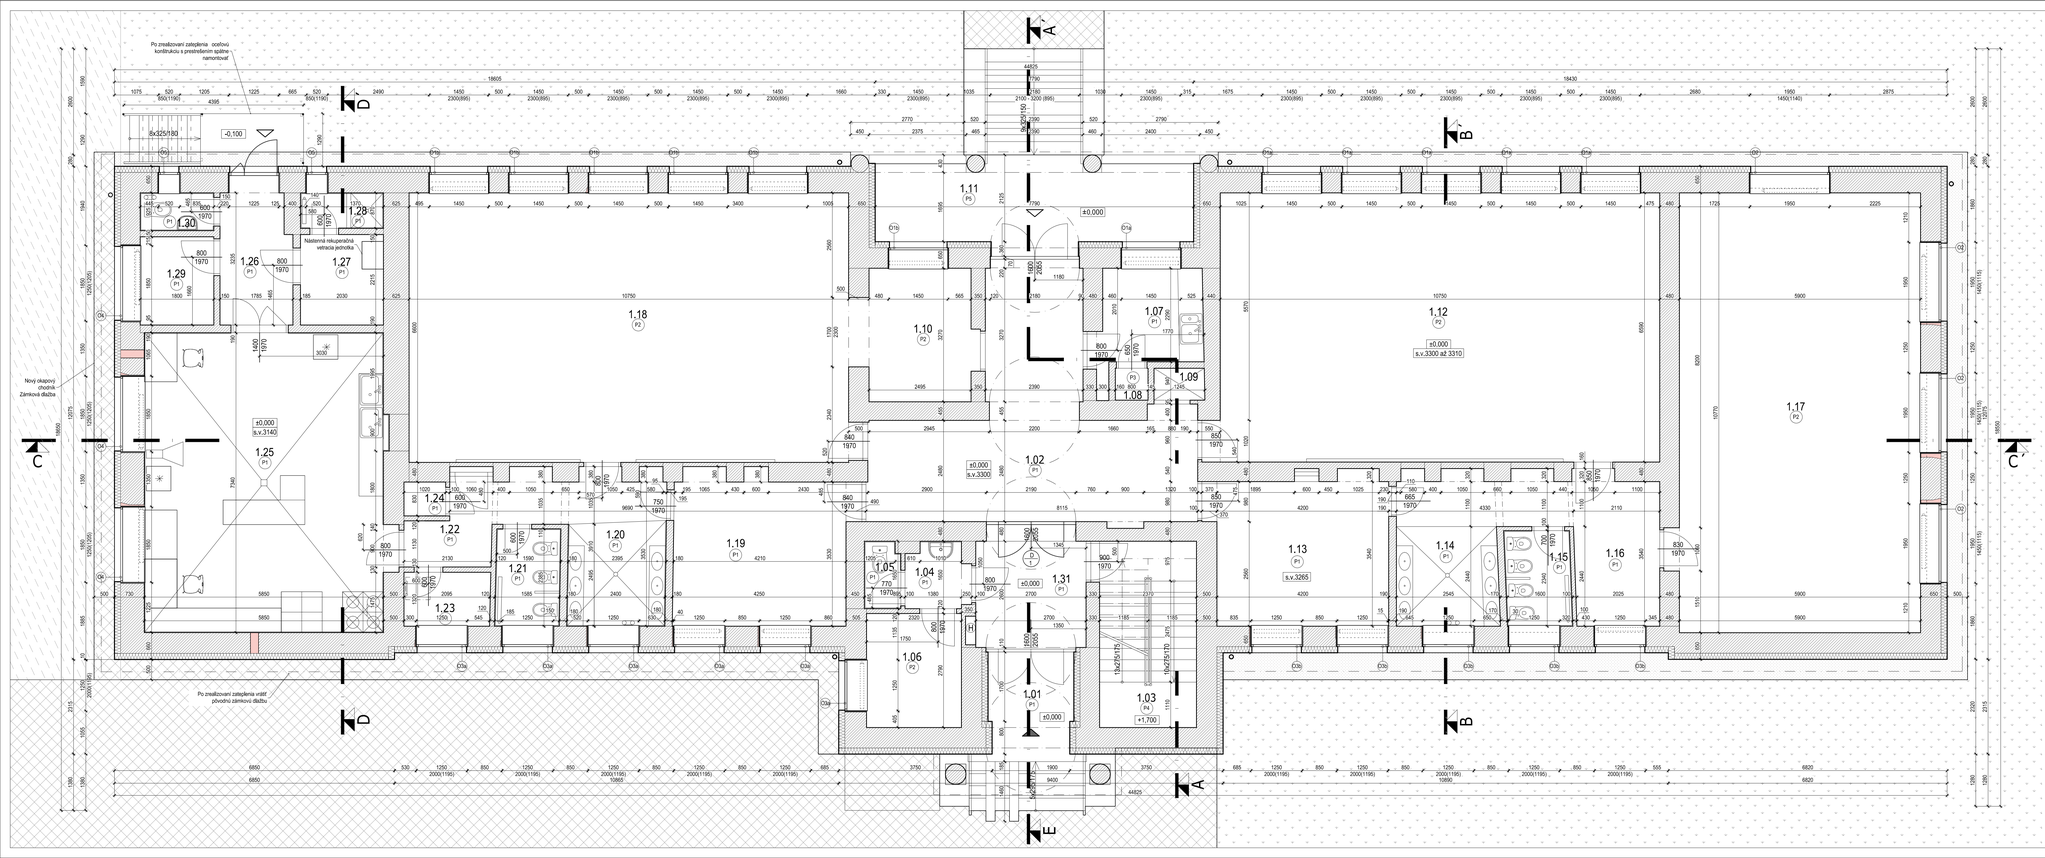

LEGENDA

- EXISTUJÚCE KONŠTRUKCIE
- POVODŇA ZEMINA
- IZOLÁCIA XPS
- TEPELNÁ IZOLÁCIA
- EPS OZDOBNÉ PROFILY
- ZÁMKOVÁ DLAŽBA
- ŠTRK FR = 16 - 32 mm
- ZELEŇ
- DOMURIVANIE, ZAROVNANIE STIEN/STROPOV/OTVOROV
- H HYDRANT

LEGENDA MIESTNOSTÍ

číslo miest.	názov miestnosti	plocha (m2)	podlaha	povrch stien
1.01	Závetrie	4,44	Keramická dlažba P5	VCO
1.02	Foyer	29,51	Keramická dlažba P1	VCO
1.03	Schodisko	10,80	PVC P4	VCO
1.04	Predsieňka	2,42	Keramická dlažba P1	ker. obklad
1.05	WC	1,43	Keramická dlažba P1	ker. obklad
1.06	Šatňa zamestnanci	6,47	PVC P2	VCO
1.07	Prirúrna kuchynka	6,24	Keramická dlažba P1	VCO cirkel
1.08	Strojovňa výťahu	0,62	Betónová podlaha P3	VCO
1.09	Výťah	0,97	-	VCO
1.10	Sklad uželb. pomôcok	8,16	PVC P2	VCO
1.11	Terasa	14,93	Keramická dlažba P5	-
1.12	Trieda	70,84	PVC P2	VCO
1.13	Jedáleň	14,87	Keramická dlažba P1	VCO dre.obklad
1.14	Umyvárka	9,27	Keramická dlažba P1	ker. obklad
1.15	WC	3,76	Keramická dlažba P1	ker. obklad
1.16	Šatňa	10,14	Keramická dlažba P1	VCO
1.17	Trieda	63,54	PVC P2	VCO
1.18	Trieda	70,95	PVC P2	VCO
1.19	Jedáleň	15,89	Keramická dlažba P1	VCO dre.obklad
1.20	Umyvárka	9,08	Keramická dlažba P1	ker. obklad
1.21	WC	3,76	Keramická dlažba P1	ker. obklad
1.22	Chodba	5,89	Keramická dlažba P1	VCO
1.23	Sklad potravín	2,81	**Keramická dlažba P1**	**VCO**
1.24	Upratovačka	0,85	Keramická dlažba P1	ker. obklad
1.25	Varňa	42,94	Keramická dlažba P1	ker. obklad
1.26	Chodba	5,83	Keramická dlažba P1	VCO
1.27	Šatňa zamestnanci	4,50	Keramická dlažba P1	ker. obklad
1.28	Sprcha zamestnanci	1,77	Keramická dlažba P1	ker. obklad
1.29	Kancelária	3,89	Keramická dlažba P1	VCO
1.30	WC	1,67	Keramická dlažba P1	ker. obklad
1.31	Závetrie	7,92	Keramická dlažba P1	VCO
	Celková úžitková plocha	428,24		

POZNÁMKY:
- PROJEKTOVÁ DOKUMENTÁCIA JE DUŠEVNÝM VLASTNÍCTVOM AUTORA A PODLIEHA AUTORSKÉMU ZÁKONU č. 618/2003 Z.z.!
- KOPÍROVANIE, ROZMNOŽOVANIE A ÚPRAVOVANIE DIELA JE HRUBÝM PORUŠENÍM AUTORSKÉHO ZÁKONA !!
- ROZMERY JESTVUJÚCEJ STAVBY A JEJ KONŠTRUKCIE JE NUTNÉ NA STAVBE OVERIŤ A NÁSLEDNE RIEŠENIE REVIDOVAŤ.
- RÁMY OKENNÝCH A DVERNÝCH VÝPLNÍ VŽDY PRIEKRYTÍ IZOLAČKOU PRESAH IZOLÁCIE BUDE 3CM PO CELOM OBVODE OTVORU
- PODROBNÝ VÝPIS SKLADBY PODĽAH A STRECHYCH PLÁŠŤOV - POZRI VO VYKRESE REZ A-A', REZ B-B', REZ C-C', REZ D-D'
- PROJEKTOVÁ DOKUMENTÁCIA NENAHRÁDZA DIELENSKU DOKUMENTÁCIU !
- PROJEKTOVÁ DOKUMENTÁCIA BOLA VYTVORENÁ V PROGRAME AUTODESK REVIT LT 2016 REG.Č. 828H-I2A314-5504A

Pôdorys 1.NP

±0,000 = existujúca úroveň podlahy na 1NP

Projekt: **RP pre zníženie energetickej náročnosti budovy MŠ Fraňa Kráľa**

Obsah výkresu: Pôdorys 1.NP

ČASŤ: ARCHITEKTÚRA

INVESTOR: Mesto Čadca

AUTOR: Ing.arch. Eva Bobuliaková, Ing.arch. Matej Babuliak

POZEMOK: parc.č. 707/1 k.ú. Čadca okres Čadca

VYPRACOVAL: Ing.arch. Kristína Olešová

Stupeň: RP Dátum: 05/2019

ZODPOVEDNÝ PROJEKTANT: Ing.arch. Eva Bobuliaková 2293 AA 0917788925

Mierka: 1:50 Formát (rozmer): A0

List: Výkres: 15

MB CONSULTING

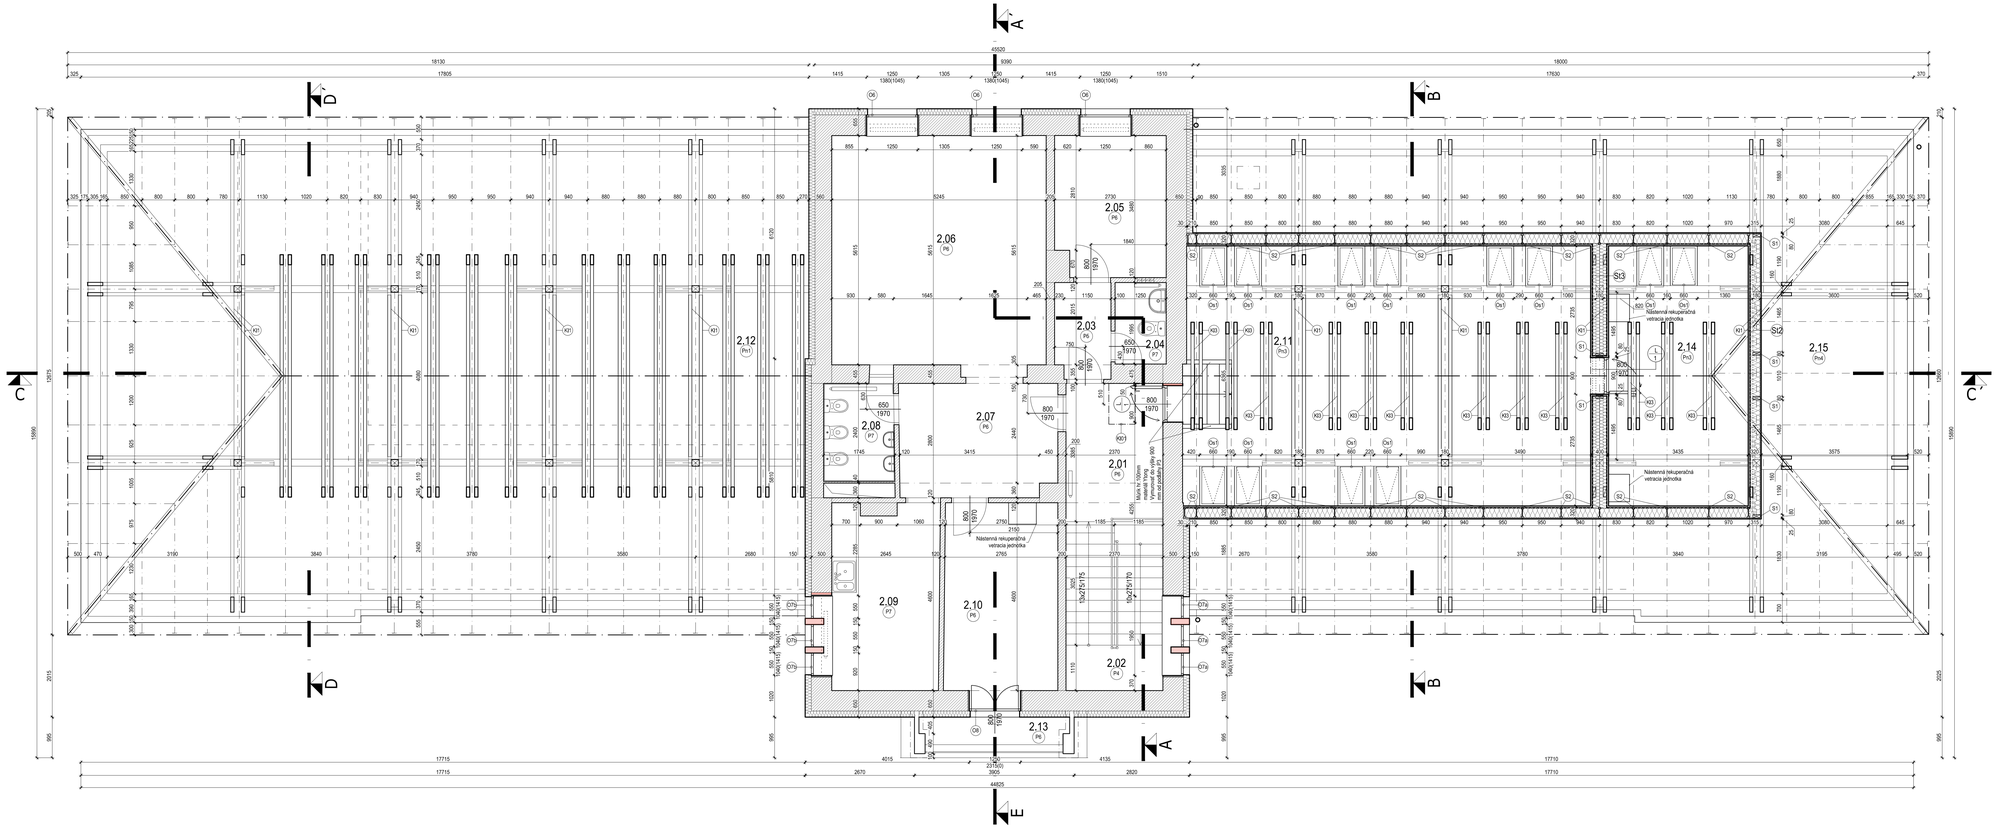

LEGENDA

- EXISTUJÚCE KONŠTRUKCIE
- POVODŇA ZEMINA
- IZOLÁCIA XPS
- TEPELNÁ IZOLÁCIA
- EPS OZDOBNÉ PROFILY
- ZÁMKOVÁ DLAŽBA
- ŠTRK FR = 16 - 32 mm
- ZELEŇ
- DEMURÚVANIE, ZAROVNANIE STIEN/STROPOV/OTVOROV
- H HYDRANT

LEGENDA MIESTNOSTÍ

číslo miestnosti	názov miestnosti	plocha (m2)	podlaha		povrch stien
2.01	Chodba	8,02	PVC	P6	VCO
2.02	Schodisko	4,90	PVC na schodoch	P4	VCO
2.03	Chodba	3,12	PVC	P6	VCO
2.04	WC	2,49	Keramická dlažba	P7	bet. stierkel
2.05	Kancelária	9,25	PVC	P6	VCO
2.06	Trieda	29,48	PVC	P6	VCO
2.07	Chodba	11,03	PVC	P6	VCO
2.08	WC s umyvárňou	4,03	Keramická dlažba	P7	bet. stierkel
2.09	Kuchynka s jedálňou	11,83	Keramická dlažba	P7	VCO stierkel
2.10	Sklad	12,88	Keramická dlažba	P6	VCO
2.11	Denná miestnosť pre personál	63,25	PVC	Pn3	VCO
2.12	Povala	151,24	-	Pn1	-
2.13	Balkón	2,96	Keramická dlažba	P8	-
2.14	Sklad	21,74	Vyrovnávacia podlaha	Pn3	VCO
2.15	Povala	84,81	OSB	Pn4	-
	Celková úžitková plocha	182,02			

POZNÁMKY:

- PROJEKTOVÁ DOKUMENTÁCIA JE DUŠEVNÝM VLASTNÍCTVOM AUTORA A PODLIEHA AUTORSKÉMU ZÁKONU č. 618/2003 Z.z.!
- KOPÍROVANIE, ROZMNOŽOVANIE A UPRAVOVANIE DIELA JE HRUBÝM PORUŠENÍM AUTORSKÉHO ZÁKONA !!
- ROZMERY JESTVUJÚCEJ STAVBY A JEJ KONŠTRUKCIE JE NUTNÉ NA STAVBE OVERIŤ A NÁSLEDNE RIEŠENIE REVIDOVAŤ.
- RÁMY OKIENNÝCH A DVERNÝCH VÝPLNÍ VŽDY PRIEKRYTÍ IZOLÁCIOU PRESAH IZOLÁCIE BUDE 3CM PO CELOM OBVODE OTVORU!
- PODROBNÝ VÝPIS SKLADBY PODLÁH A STREŠNÝCH PLÁŠŤOV - POZRI VO VYKRESE REZ A-A', REZ B-B', REZ C-C', REZ D-D'
- PROJEKTOVÁ DOKUMENTÁCIA NENAHRÁDZA DIELENSKU DOKUMENTÁCIU !
- PROJEKTOVÁ DOKUMENTÁCIA BOLA VYTVORENÁ V PROGRAME AUTODESK REVIT LT 2016 REG.Č. 826H1-G1A314-5504A

Pôdorys 2.NP

±0,000 = existujúca úroveň podlahy na 1NP

Projekt: **RP pre zníženie energetickej náročnosti budovy MŠ Fraňa Kráľa**

Obsah výkresu: Pôdorys 2.NP

ČASŤ: ARCHITEKTÚRA

INVESTOR: Mesto Čadca

AUTOR: Ing.arch. Eva Bobuliaková, Ing.arch. Matej Babuliak

POZEMOK: parc.č. 707/1 k.ú. Čadca okres Čadca

VYPRACOVAL: Ing.arch. Kristína Olešová

Stupeň: RP Dátum: 05/2019

Mierka: 1:50

ZODPOVEDNÝ PROJEKTANT: Ing.arch. Eva Bobuliaková 2293 AA 0917788925

Formát: A3/A4

Výkres: 16

MB CONSULTING

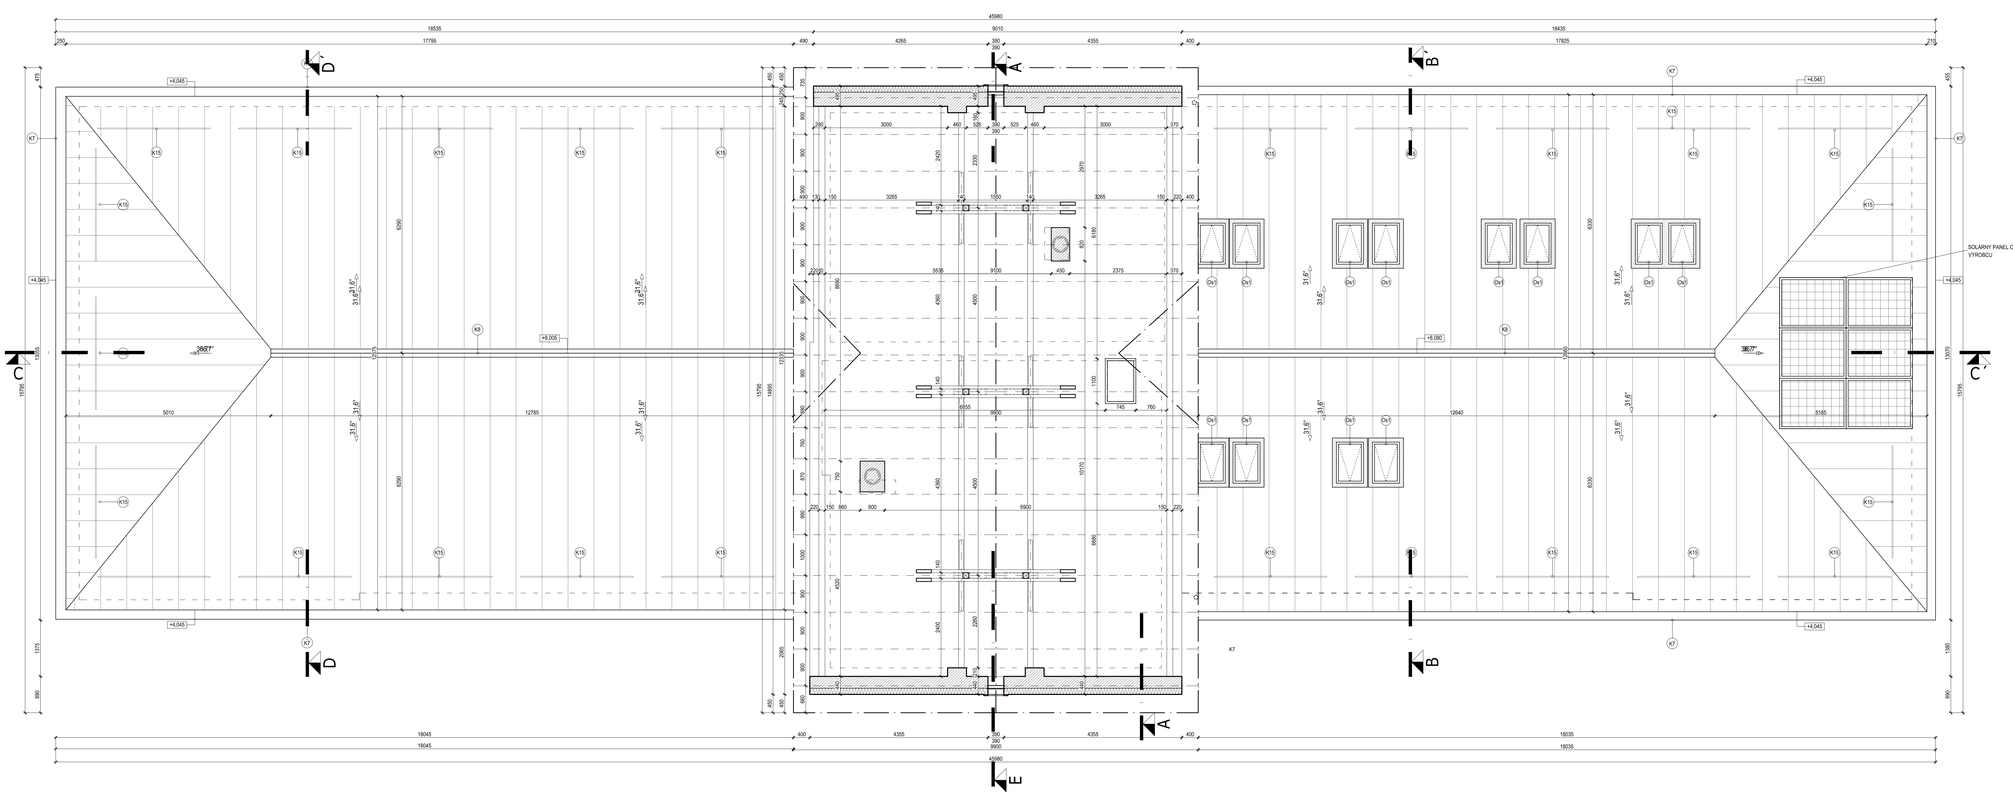

LEGENDA

- EXISTUJÚCE KONŠTRUKCIE
- POVODNÁ ZEMINA
- IZOLÁCIA XPS
- TEPELNÁ IZOLÁCIA
- EPS OZDOBNÉ PROFILY
- ZÁMKOVÁ DLAŽBA
- ŠTRK FR.+ 16 - 32 mm
- ZELEŇ
- DOMURovanie, ZAROVNANIE STIEN/STROPOV/OTVOROV
- H HYDRANT

POZNÁMKY:

- PROJEKTOVÁ DOKUMENTÁCIA JE DUŠEVNÝM VLASTNÍCTVOM AUTORA A PODLIEHA AUTORSKÉMU ZÁKONU č. 618/2003 Z.z.!
- KOPÍROVANIE, ROZMNOŽOVANIE A UPRAVOVANIE DIELA JE HRUBÝM PORUŠENÍM AUTORSKÉHO ZÁKONA !!
- ROZMERY JESTVUJÚCEJ STAVBY A JEJ KONŠTRUKCIE JE NUTNÉ NA STAVBE OVERIŤ A NÁSLEDNE RIEŠENIE REVIDOVAŤ.
- RÁMY OKIENNÝCH A DVERNÝCH VÝPLNÍ VŽDY PREKRÝŤ IZOLAČNOU PRESAH IZOLÁCIE BUDE 3CM PO CELOM OBVODE OTVORU!
- PODROBNÝ VÝPIS SKLADBY PODLAH A STREŠNÝCH PLÁŠŤOV - POZRI VO VYKRESE REZ A-A!, REZ B-B!, REZ C-C!, REZ D-D!
- PROJEKTOVÁ DOKUMENTÁCIA NENAHRÁDZA DIELENSKÚ DOKUMENTÁCIU !
- PROJEKTOVÁ DOKUMENTÁCIA BOLA VYTVORENÁ V PROGRAME AUTODESK REVIT LT 2016 REG.Č. 826H1-I21A14-5504A

Výkres krovu

±0.000 = existujúca úroveň podlahy na 1NP

Projekt:	**RP pre zníženie energetickej náročnosti budovy MŠ Fraňa Kráľa**	Obsah výkresu:	Výkres krovu
ČASŤ	ARCHITEKTÚRA	INVESTOR:	Mesto Čadca
AUTOR:	Ing.arch. Eva Babuliaková Ing.arch. Matej Babuliak	POZEMOK:	parc.č. 707/1 k.ú. Čadca okres Čadca
VYPRACOVAL:	Ing.arch. Kristína Olešová	Stupeň:	RP
ZODPOVEDNÝ PROJEKTANT:	Ing.arch. Eva Babuliaková 2293 AA 0917788925	Dátum:	05/2019
		Mierka:	1:50
		Formát:	A0/A1
		Výkres:	17

MEB CONSULTING

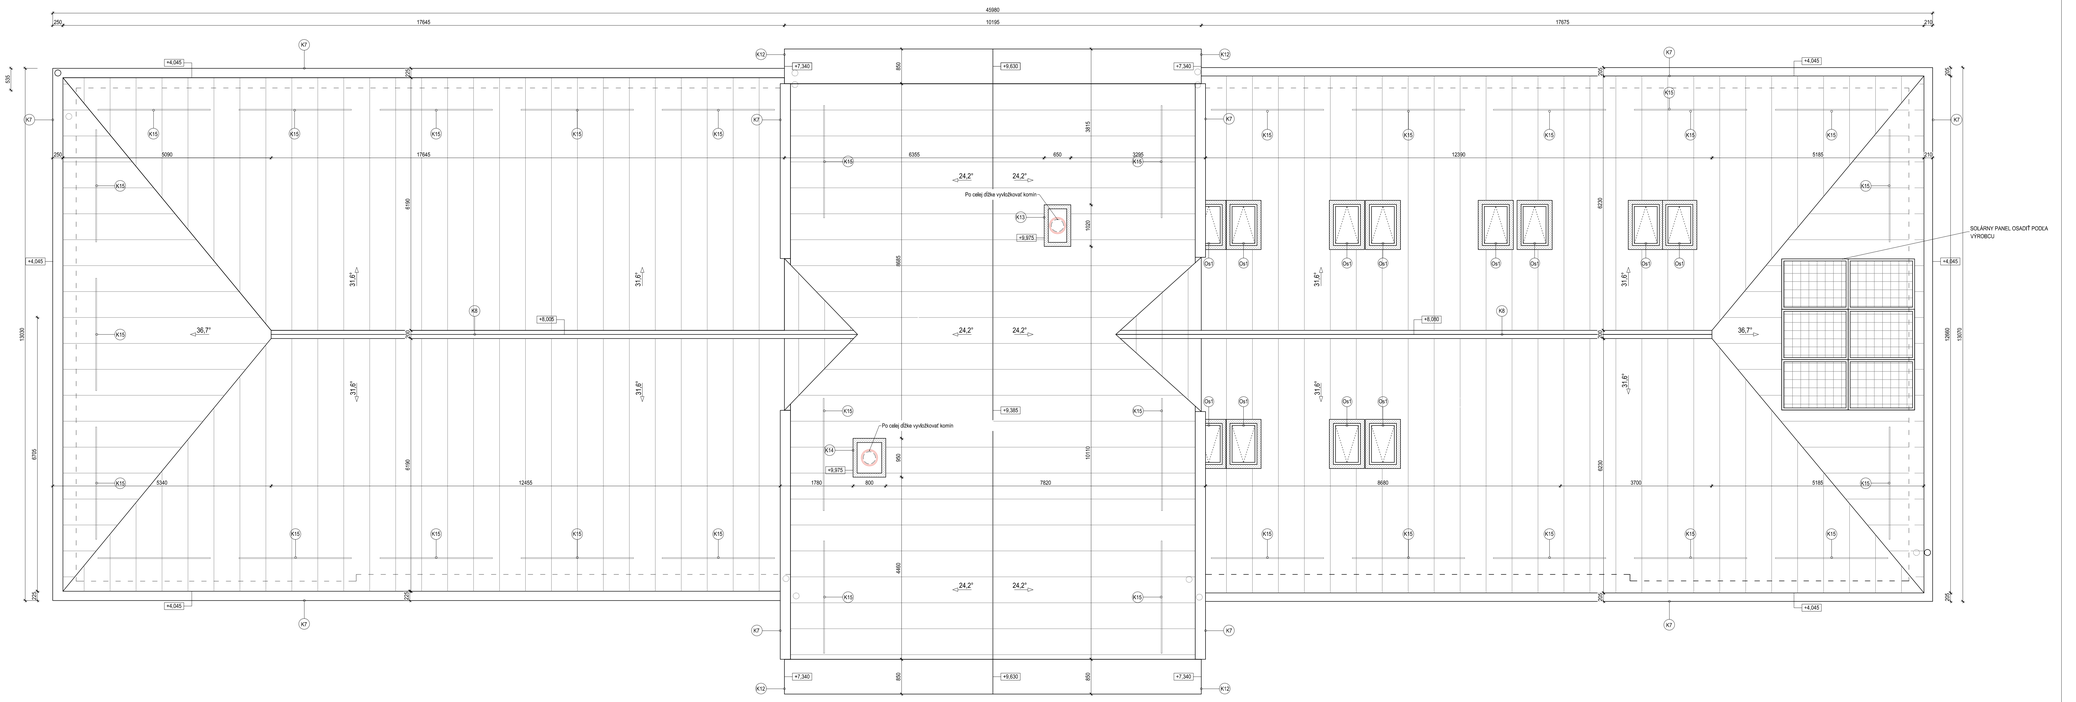

LEGENDA

- EXISTUJÚCE KONŠTRUKCIE
- POVODŇA ZEMINA
- IZOLÁCIA XPS
- TEPELNÁ IZOLÁCIA
- EPS OZDOBNÉ PROFILY
- ZÁMKOVÁ DLAŽBA
- STRK FR + 16 - 32 mm
- ZELEŇ
- DOMURIVANIE, ZAROVNANIE STIENSTROPOV/OTVOROV
- H HYDRANT

POZNÁMKY:

- PROJEKTOVÁ DOKUMENTÁCIA JE DUŠEVNÝM VLASTNÍCTVOM AUTORA A PODLIEHA AUTORSKÉMU ZÁKONU č. 618/2003 Z.z.! KOPÍROVANIE, ROZMNOŽOVANIE A UPRAVOVANIE DIELA JE HRUBÝM PORUŠENÍM AUTORSKÉHO ZÁKONA !!
- ROZMERY JESTVUJÚCEJ STAVBY A JEJ KONŠTRUKCIE JE NUTNÉ NA STAVBE OVERIŤ A NÁSLEDNE RIEŠENIE REVIDOVAŤ.
- RÁMY OKIENNÝCH A DVERNÝCH VÝPLNÍ VŽDY PRIEKRYŤ IZOLAČNOU PRESAH IZOLÁCIE BUDE 3CM PO CELOM OBVODE OTVORU
- PODROBNÝ VÝPIS SKLADBY PODLÁH A STREŠNÝCH PLÁŠŤOV - POZRI VO VYKRESE REZ A-A', REZ B-B', REZ C-C', REZ D-D'
- PROJEKTOVÁ DOKUMENTÁCIA NENAHRÁDZA DIELENSKÚ DOKUMENTÁCIU !
- PROJEKTOVÁ DOKUMENTÁCIA BOLA VYTVORENÁ V PROGRAME AUTODESK REVIT LT 2016 REG.Č. 826H1-G1A314-5504A

Výkres strechy

±0.000 = existujúca úroveň podlahy na 1NP

Projekt:	*RP pre zníženie energetickej náročnosti budovy MŠ Fraňa Kráľa*	Obsah výkresu:	Výkres strechy
ČASŤ	ARCHITEKTÚRA	INVESTOR:	Mesto Čadca
AUTOR:	Ing.arch. Eva Babuliaková Ing.arch. Matej Babuliak	POZEMOK:	parc.č. 707/1 k.ú. Čadca okres Čadca
VYPRACOVAL:	Ing.arch. Kristína Olešová	Stupeň:	RP
ZODPOVEDNÝ PROJEKTANT:	Ing.arch. Eva Babuliaková 2237 AA 0917788925	Dátum:	05/2019
		Mierka:	1:50
		Formát:	A4/A3
		Výkres:	18

MEB CONSULTING

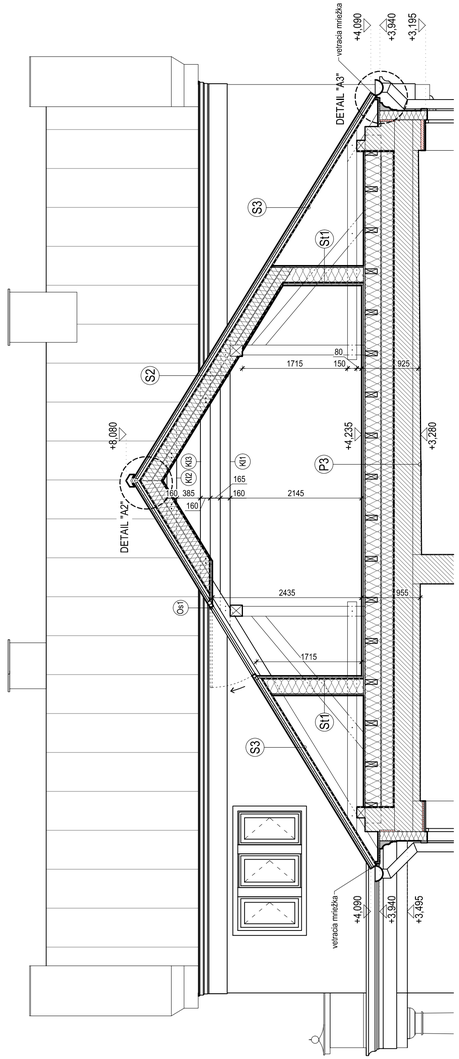

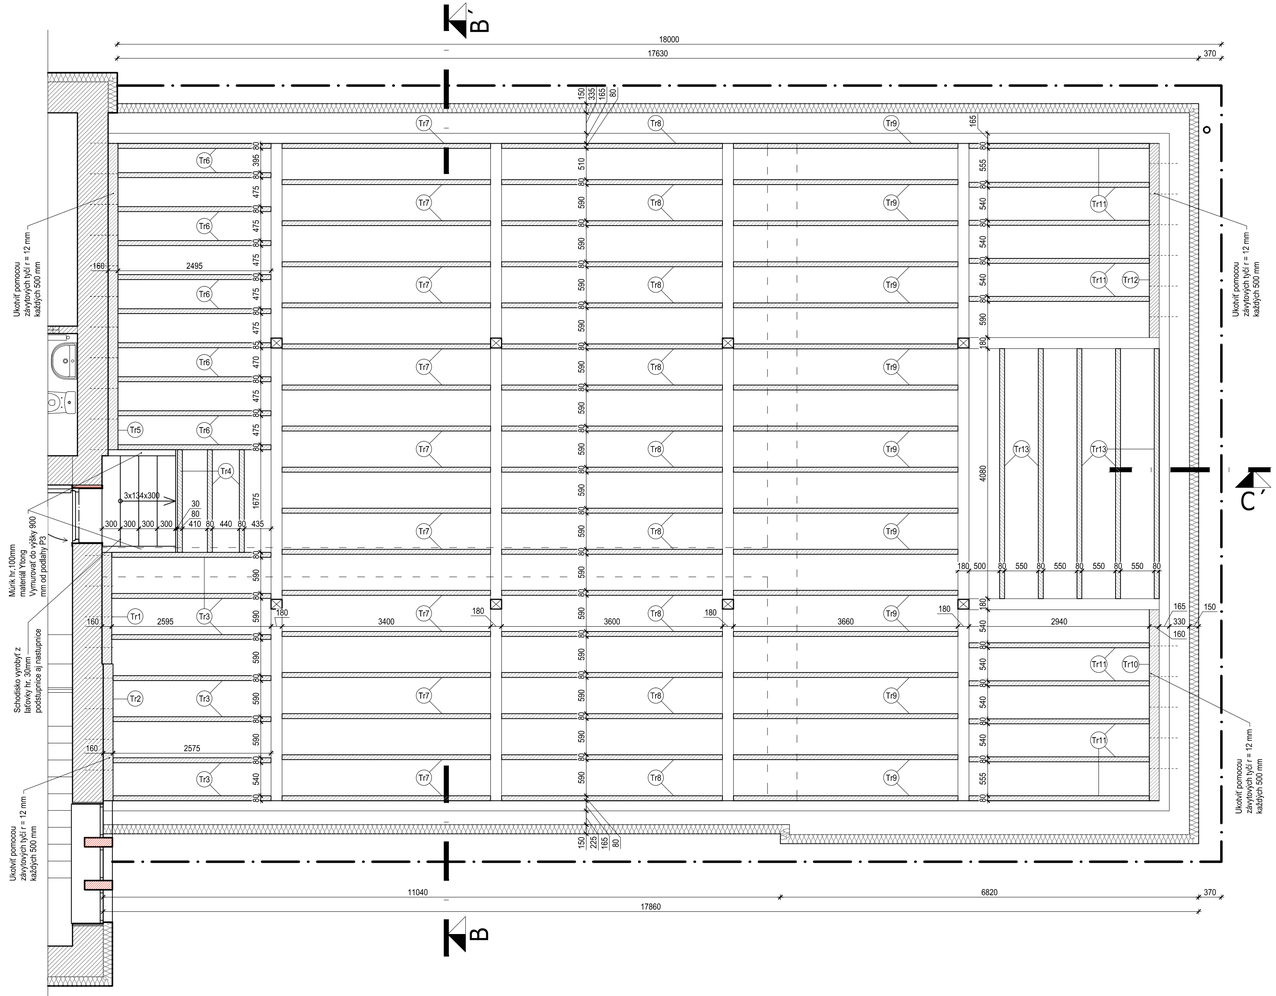

LEGENDA

- EXISTUJÚCE KONŠTRUKCIE
- POVODŇA ZEMINA
- IZOLÁCIA XPS
- TEPELNÁ IZOLÁCIA
- EPS OZDOBNÉ PROFILY
- ZÁMKOVÁ DLAŽBA
- ŠTRK FR = 16 - 32 mm
- ZELEŇ
- DOMUROVANIE, ZAROVNANIE STIEN/STROPOV/OTVOROV
- (H) HYDRANT

VÝPIS DREVENÉHO MATERIÁLU

označenie	Názov	rozmer (mm)	dĺžka (mm)	počet kusov	objem (m³)	poznámka
Tr1	Trám	160/200	1820	1	0.06	Môže sa skladať z viacerých kusov. Pripočítať rezervu 10%. Ukotviť do steny pomocou zavitovej tyče Ø15mm
Tr2	Trám	160/200	2230	1	0.07	Môže sa skladať z viacerých kusov. Pripočítať rezervu 10%. Ukotviť do steny pomocou zavitovej tyče Ø15mm
Tr3	Trám	80/200	2595	7	0.29	Pripočítať rezervu 10%. Presný rozmer sa upraví pri realizácii.
Tr4	Trám	80/200	1675	3	0.08	Pripočítať rezervu 10%. Presný rozmer sa upraví pri realizácii.
Tr5	Trám	160/200	4995	1	0.16	Môže sa skladať z viacerých kusov. Pripočítať rezervu 10%. Ukotviť do steny pomocou zavitovej tyče Ø15mm
Tr6	Trám	80/200	3495	10	0.56	Pripočítať rezervu 10%. Presný rozmer sa upraví pri realizácii.
Tr7	Trám	80/200	3400	17	0.93	Pripočítať rezervu 10%. Presný rozmer sa upraví pri realizácii.
Tr8	Trám	80/200	3600	17	0.98	Pripočítať rezervu 10%. Presný rozmer sa upraví pri realizácii.
Tr9	Trám	80/200	3660	17	1.00	Pripočítať rezervu 10%. Presný rozmer sa upraví pri realizácii.
Tr10	Trám	160/200	3115	1	0.10	Môže sa skladať z viacerých kusov. Pripočítať rezervu 10%. Ukotviť do steny pomocou zavitovej tyče Ø15mm
Tr11	Trám	80/200	2940	10	0.47	Pripočítať rezervu 10%. Presný rozmer sa upraví pri realizácii.
Tr12	Trám	160/200	3165	1	0.10	Môže sa skladať z viacerých kusov. Pripočítať rezervu 10%. Ukotviť do steny pomocou zavitovej tyče Ø15mm
Tr13	Trám	80/200	4080	5	0.33	Pripočítať rezervu 10%. Presný rozmer sa upraví pri realizácii.
Kl1	Kliešťna	80/160	4750	31	1.89	Pripočítať rezervu 10%. Presný rozmer sa upraví pri realizácii.
Kl2	Kliešťna	80/160	1910	60	1,47	Pripočítať rezervu 10%. Presný rozmer sa upraví pri realizácii.
Kl3	Kliešťna	80/160	3690	24	1.13	Pripočítať rezervu 10%. Presný rozmer sa upraví pri realizácii.
	Latovanie	60/80	122bm		0.59	Pripočítať rezervu 10%. Presný rozmer sa upraví pri realizácii.
	Latovanie	80/80	30bm		0.19	Pripočítať rezervu 10%. Presný rozmer sa upraví pri realizácii.
	Debnenie	hr. 30mm	600 m²		18.00	Pripočítať rezervu 10%. Presný rozmer sa upraví pri realizácii.
S1	Stĺpik	100/180	2200	4	0.16	Pripočítať rezervu 10%. Presný rozmer sa upraví pri realizácii.
Pom	Pomocný rošt	80/160	1500	24	0.46	Pomocné rezivo na ukotvenie OSB dosky, použít v stenách St2, St3 v úrovni kliešťn.
Kubatúra celkom					29.0200	
S2	Stĺpiky sklo	výška 260	1700	34		Nosníky slúžia ako nosná konštrukcia steny St1. Ich umiesnenie sa viaže na krokvu.

POZNÁMKY:

- PROJEKTOVÁ DOKUMENTÁCIA JE DUŠEVNÝM VLASTNÍCTVOM AUTORA A PODLIEHA AUTORSKÉMU ZÁKONU č. 618/2003 Z.z.!
- KOPÍROVANIE, ROZMNOŽOVANIE A UPRAVOVANIE DIELA JE HRUBÝM PORUŠENÍM AUTORSKÉHO ZÁKONA !!
- ROZMERY JESTVUJÚCEJ STAVBY A JEJ KONŠTRUKCIÍ JE NUTNÉ NA STAVBE OVERIŤ A NÁSLEDNE RIEŠENIE REVIDOVAŤ.
- RÁMY OKENNÝCH A DVERNÝCH VÝPLNÍ VŽDY PREKRYŤ IZOLÁCIOU! PRESAH IZOLÁCIE BUDE 3CM PO CELOM OBVODE OTVORU!
- PODROBNÝ VÝPIS SKLADBY PODLÁH A STREŠNÝCH PLÁŠŤOV - POZRI VO VÝKRESE REZ A-A', REZ B-B', REZ C-C' , REZ D-D'
- PROJEKTOVÁ DOKUMENTÁCIA NENAHRÁDZA DIELENSKÚ DOUMENTÁCIU !
- PROJEKTOVÁ DOKUMENTÁCIA BOLA VYTVORENÁ V PROGRAME AUTODESK REVIT LT 2016 REG.Č. 828H1-G1A314-5504A

Výkres podlahy

±0,000 = existujúca úroveň podlahy na 1NP

Projekt: RP pre zníženie energetickej náročnosti budovy MŠ Fraňa Kráľa

Obsah výkresu: Výkres podlahy

ČASŤ: ARCHITEKTÚRA

INVESTOR: Mesto Čadca

AUTORI: Ing.arch. Eva Babuliaková, Ing.arch. Matej Babuliak

POZEMOK: parc.č. : 707/1, k.ú. Čadca, okres Čadca

VYPRACOVAL: Ing.arch. Kristina Olesová

Stupeň: RP | Dátum: 05/2019

ZODPOVEDNÝ PROJEKTANT: Ing.arch. Eva Babuliaková, 2237 AA, 0917788925

Mierka: 1:50 | Sada: | Výkres: 19

Formát: 1260X820

MEB CONSULTING

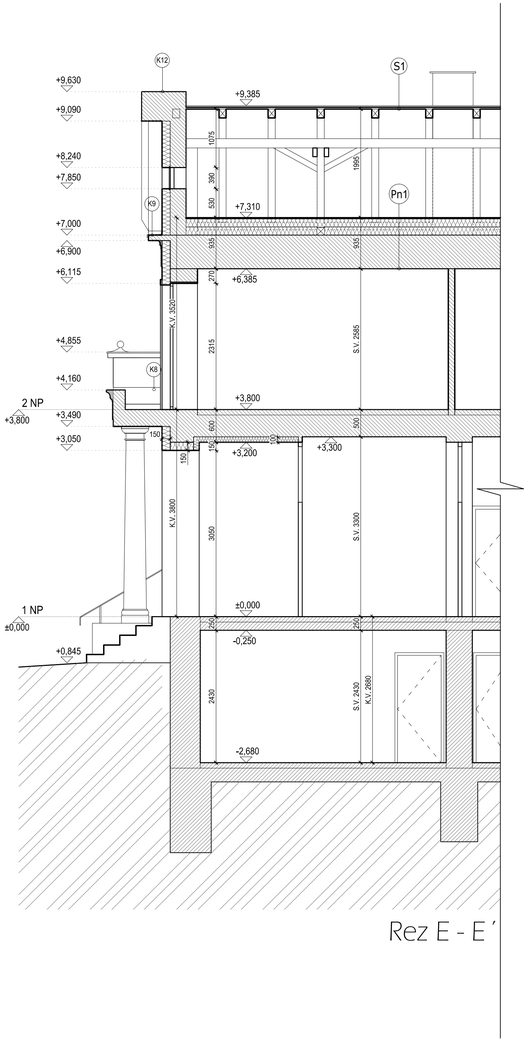

Rez E - E´

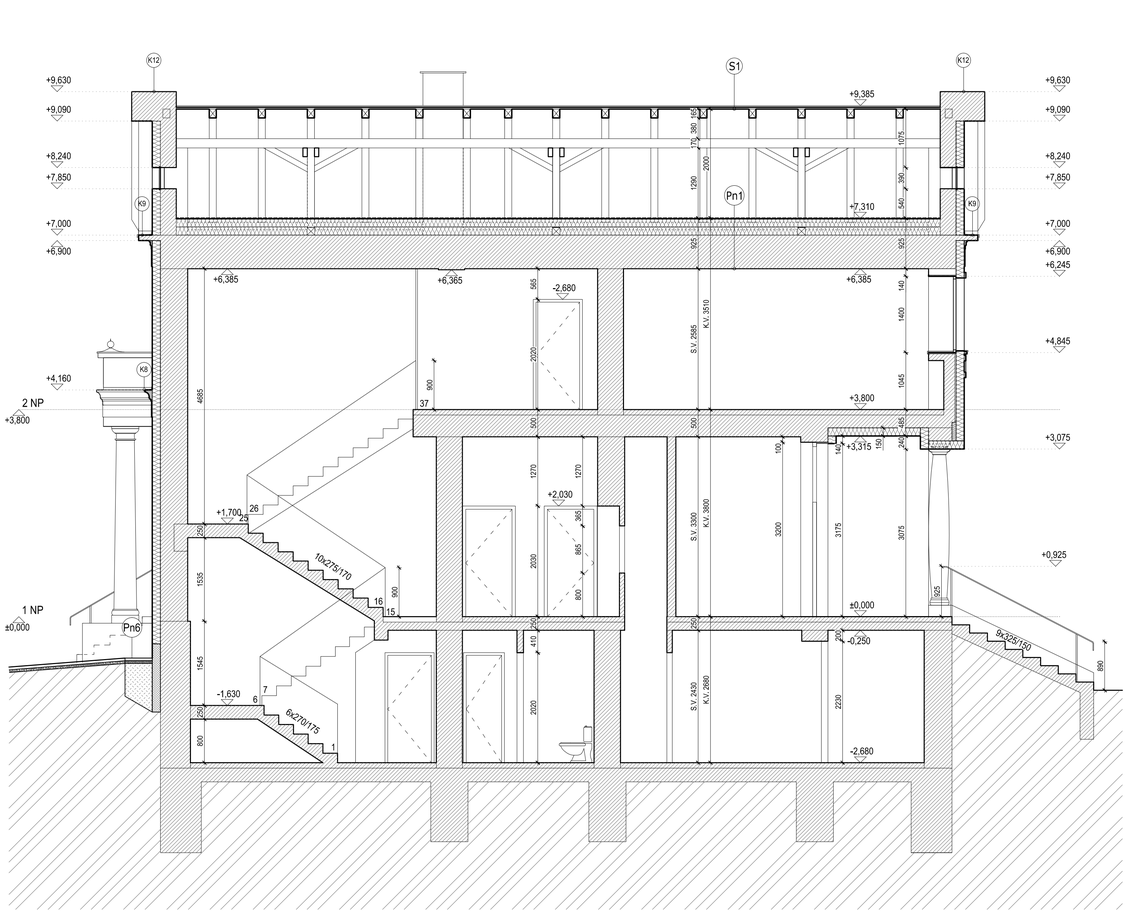

Rez A - A´

SKLADBA STRECHY - S1		
Číslo	Materiál	Hrúbka
	Strešná krytina - falc"click" plech - farba RAL 9006	1 mm
	Podkladová lepenka	2 mm
	Plné drevené debnenie	30 mm
	Kroková 120/150 - existujúca	150 mm
	HRÚBKA STRECHY	183 mm

SKLADBA STRECHY - S2		
Číslo	Materiál	Hrúbka
	Strešná krytina - falc"click" plech - farba RAL 9006	1 mm
	Podkladová lepenka	2 mm
	Plné drevené debnenie	30 mm
	Kontralata 60x80mm	60 mm
	Paropriepustná fólia	2 mm
	OSB doska	25 mm
	Ti medzi krokvami - fúkaná celulóza	150 mm
	Ti - fúkaná celulóza + konštrukcia na SD	150 mm
	Parozábrana	2 mm
	Sádrokartón	10 mm
	HRÚBKA STRECHY	420 mm

SKLADBA STRECHY - S3		
Číslo	Materiál	Hrúbka
	Strešná krytina - falc"click" plech - farba RAL 9006	1 mm
	Podkladová lepenka	2 mm
	Plné drevené debnenie	30 mm
	Kontralata 80x80mm	80 mm
	Paropriepustná fólia	2 mm
	Existujúca kroková 120x150mm	150 mm
	HRÚBKA STRECHY	265 mm

SKLADBA PODLAHY - Pn1		
Číslo	Materiál	Hrúbka
	Paropriepustná fólia	2 mm
	Tepelná izolácia, podlahový polystyrén 2x150mm	300 mm
	Pôvodná stropná konštrukcia	300 mm
	HRÚBKA PODLAHY	602 mm

SKLADBA PODLAHY - Pn2		
Číslo	Materiál	Hrúbka
	Paropriepustná fólia	2 mm
	Tepelná izolácia, podlahový polystyrén 2x150mm	300 mm
	Pôvodná stropná konštrukcia	600 mm
	HRÚBKA PODLAHY	902 mm

SKLADBA PODLAHY - Pn3		
Číslo	Materiál	Hrúbka
	Vinylová podlaha	3 mm
	OSB doska	25 mm
	Ti - fúkaná celulóza medzi trámami	430 mm
	Parozábrana	2 mm
	Pôvodná stropná konštrukcia	300 mm
	HRÚBKA PODLAHY	458 mm

SKLADBA PODLAHY - Pn4		
Číslo	Materiál	Hrúbka
	OSB doska	25 mm
	Ti - fúkaná celulóza medzi trámami	430 mm
	Parozábrana	2 mm
	Pôvodná stropná konštrukcia	300 mm
	HRÚBKA PODLAHY	455 mm

SKLADBA okapový chodník - Pn5		
Číslo	Materiál	Hrúbka
	Štrk - nečne kamenivo, fr = 16 - 32 mm	280 mm
	Štrkové lôžko	50 mm
	Nasypaná zemina	670 mm
	HRÚBKA	1000

SKLADBA okapový chodník - Pn6		
Číslo	Materiál	Hrúbka
	Zámková dlažba	50 mm
	Štrkové lôžko	50 mm
	Nasypaná zemina	900 mm
	HRÚBKA	1000

SKLADBA STENY - St1		
Číslo	Materiál	Hrúbka
	Sadrokartón	10 mm
	OSB doska 25	25 mm
	Parozábrana	2 mm
	Ti medzi Steico nosníkmi - minerálna vlna	260 mm
	OSB doska 25	25 mm
	HRÚBKA steny	322

SKLADBA STENY - St2		
Číslo	Materiál	Hrúbka
	Sadrokartón	10 mm
	OSB doska 25	25 mm
	Parozábrana	2 mm
	Ti medzi nosnou konštrukciou (kliešťina-stĺpik) - minerálna vlna	260 mm
	OSB doska 25	25 mm
	HRÚBKA steny	322

SKLADBA STENY - St3		
Číslo	Materiál	Hrúbka
	Sadrokartón	10 mm
	OSB doska 25	25 mm
	Parozábrana	2 mm
	Ti medzi nosnou konštrukciou (kliešťina-stĺpik-kliešťina) - minerálna vlna	340 mm
	OSB doska 25	25 mm
	HRÚBKA steny	402

LEGENDA

- EXISTUJÚCE KONŠTRUKCIE
- POVODŇÁ ZEMINA
- IZOLÁCIA XPS
- TEPELNÁ IZOLÁCIA
- EPS OZDOBNÉ PROFILIY
- DOMUROVANIE, ZAROVNANIE STIEN/STROPOV/OTVOROV

POZNÁMKY:

- PROJEKTOVÁ DOKUMENTÁCIA JE DUŠEVNÝM VLASTNÍCTVOM AUTORA A POĽUJEHA AUTORSKÉMU ZÁKONU č. 618/2003 Z.z.!
- KOPÍROVANIE, ROZMNOŽOVANIE A UPRAVOVANIE DIELA JE HRUBÝM PORUŠENÍM AUTORSKÉHO ZÁKONA !!
- ROZMERY JESTVUJÚCEJ STAVBY A JEJ KONŠTRUKCIÍ JE NUTNÉ NA STAVBE OVERIŤ A NÁSLEDNE RIEŠENIE REVIDOVAŤ.
- RÁMY OKENNÝCH A DVERNÝCH VÝPLNÍ VŽDY PREKRÝŤ IZOLÁCIOU! PRESAH IZOLÁCIE BUDE 3CM PO CELOM OBVODE OTVORU!
- PODROBNÝ VÝPIS SKLADIEB PODLÁH A STREŠNÝCH PLÁŠŤOV - POZRI VO VÝKRESE REZ A-A´, REZ B-B´, REZ C-C´, REZ D-D´
- PROJEKTOVÁ DOKUMENTÁCIA NENAHRÁDZA DIELENSKÚ DOUMENTÁCIU !
- PROJEKTOVÁ DOKUMENTÁCIA BOLA VYTVORENÁ V PROGRAME AUTODESK REVIT LT 2016 REG.Č. 828H1-G1A3I4-5504A

Rez A - A´ Rez E - E´

±0,000 = existujúca úroveň podlahy na 1NP

	Projekt: RP pre zníženie energetickej náročnosti budovy MŠ Fraňa Kráľa	Obsah výkresu:	Rez A - A´ Rez E - E´
	ČASŤ: ARCHITEKTÚRA	INVESTOR:	Mesto Čadca
MEB CONSULTING	AUTORI: Ing.arch. Eva Babuliaková, Ing.arch. Matej Babulík	POZEMOK:	parc.č. :707/1 k.ú. Čadca okres Čadca
	VYPRACOVAL: Ing.arch. Kristína Olesová	Stupeň: RP	Dátum: 05/2019
	ZODPOVEDNÝ PROJEKTANT: Ing.arch. Eva Babuliaková 2237 AA 0917788925	Mierka: 1:50	Sada: Výkres: 20
		Formát: (594X420)	

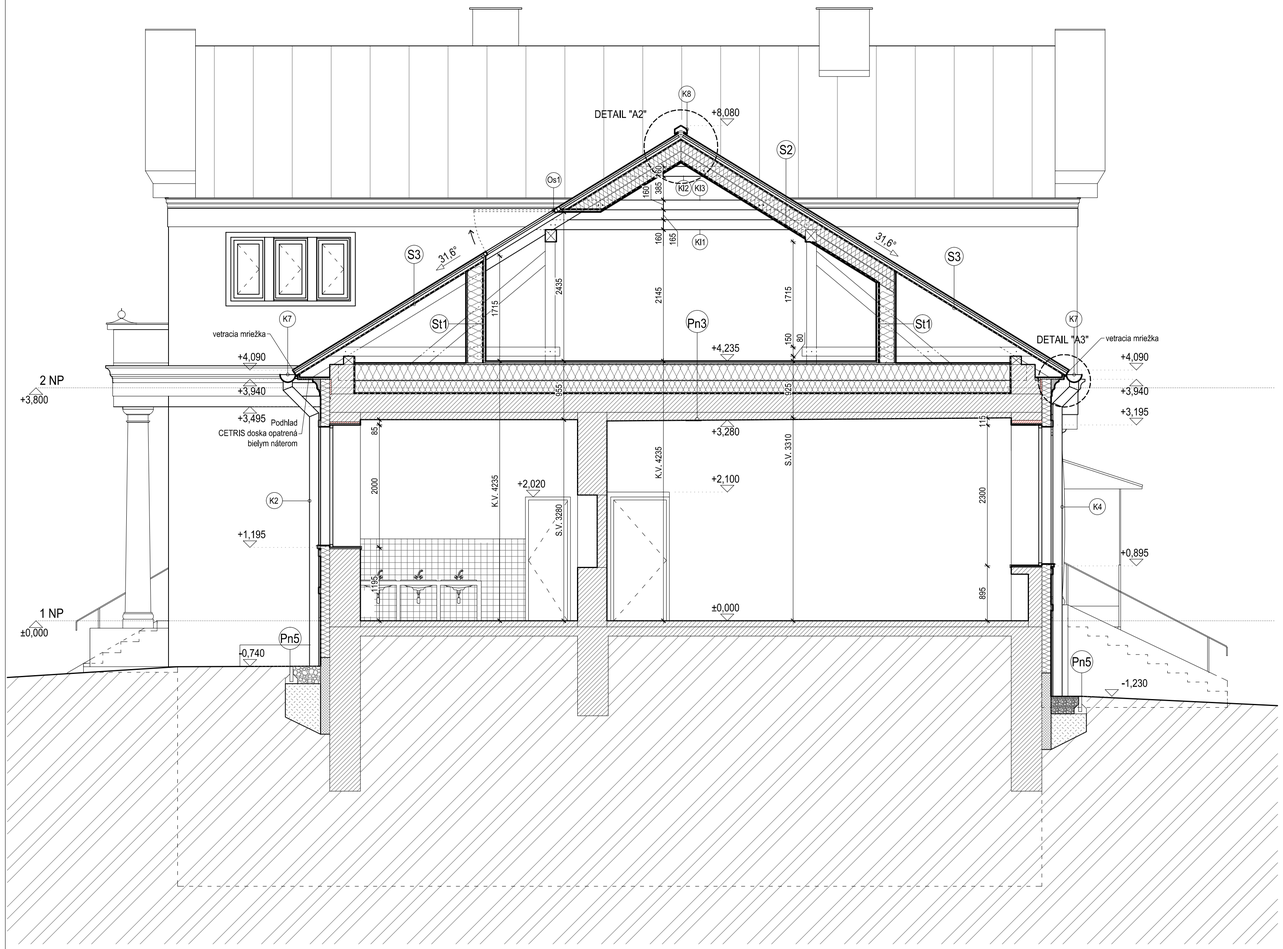

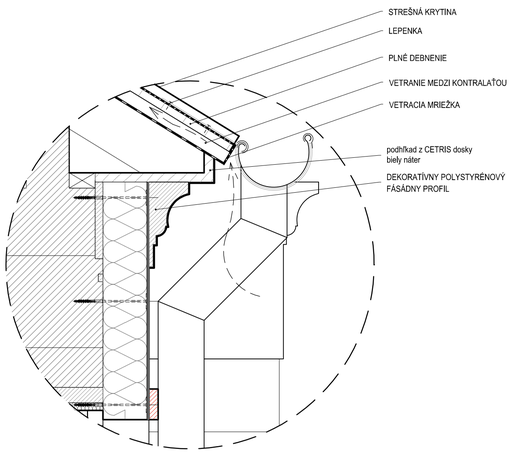

DETAIL "A 3"

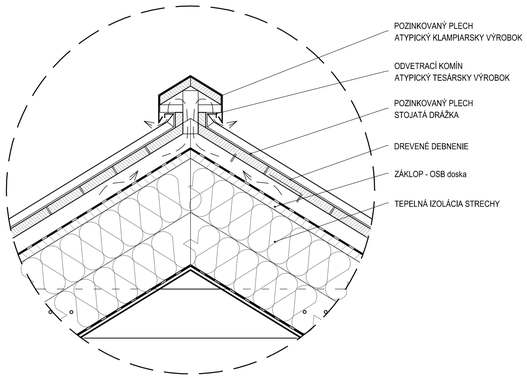

DETAIL "A 2"

SKLADBA STRECHY - S1		
Číslo	Materiál	Hrúbka
	Strešná krytina - falc/"click" plech - farba RAL 9006	1 mm
	Podkladová lepenka	2 mm
	Plné drevené debnenie	30 mm
	Krokva 120/150 - existujúca	150 mm
	HRÚBKA STRECHY	183 mm

SKLADBA STRECHY - S2		
Číslo	Materiál	Hrúbka
	Strešná krytina - falc/"click" plech - farba RAL 9006	1 mm
	Podkladová lepenka	2 mm
	Plné drevené debnenie	30 mm
	Kontralata 60x80mm	60 mm
	Paropriepustná fólia	2 mm
	OSB doska	25 mm
	Ti medzi krokvami - fúkaná celulóza	150 mm
	Ti - fúkaná celulóza + konštrukcia na SD	150 mm
	Parozábrana	2 mm
	Sádrokartón	10 mm
	HRÚBKA STRECHY	420 mm

SKLADBA STRECHY - S3		
Číslo	Materiál	Hrúbka
	Strešná krytina - falc/"click" plech - farba RAL 9006	1 mm
	Podkladová lepenka	2 mm
	Plné drevené debnenie	30 mm
	Kontralata 80x80mm	80 mm
	Paropriepustná fólia	2 mm
	Existujúca krokva 120x150mm	150 mm
	HRÚBKA STRECHY	265 mm

SKLADBA PODLAHY - Pn1		
Číslo	Materiál	Hrúbka
	Paropriepustná fólia	2 mm
	Tepelná izolácia, podlahový polystyrén 2x150mm	300 mm
	Pôvodná stropná konštrukcia	300 mm
	HRÚBKA PODLAHY	602 mm

SKLADBA PODLAHY - Pn2		
Číslo	Materiál	Hrúbka
	Paropriepustná fólia	2 mm
	Tepelná izolácia, podlahový polystyrén 2x150mm	300 mm
	Pôvodná stropná konštrukcia	600 mm
	HRÚBKA PODLAHY	902 mm

SKLADBA PODLAHY - Pn3		
Číslo	Materiál	Hrúbka
	Vinylová podlaha	3 mm
	OSB doska	25 mm
	Ti - Fúkaná celulóza medzi trámami	430 mm
	Parozábrana	2 mm
	Pôvodná stropná konštrukcia	300 mm
	HRÚBKA PODLAHY	458 mm

SKLADBA PODLAHY - Pn4		
Číslo	Materiál	Hrúbka
	OSB doska	25 mm
	Ti - Fúkaná celulóza medzi trámami	430 mm
	Parozábrana	2 mm
	Pôvodná stropná konštrukcia	300 mm
	HRÚBKA PODLAHY	455 mm

SKLADBA okapový chodník - Pn5		
Číslo	Materiál	Hrúbka
	Štrk - riečne kamenivo, fr = 16 - 32 mm	280 mm
	Štrkové lôžko	50 mm
	Nasypaná zemina	670 mm
	HRÚBKA	1000

SKLADBA okapový chodník - Pn6		
Číslo	Materiál	Hrúbka
	Zámková dlažba	50 mm
	Štrkové lôžko	50 mm
	Nasypaná zemina	900 mm
	HRÚBKA	1000

SKLADBA STENY - St1		
Číslo	Materiál	Hrúbka
	Sadrokartón	10 mm
	OSB doska 25	25 mm
	Parozábrana	2 mm
	Ti medzi Steico nosníkmi - minerálna vlna	260 mm
	OSB doska 25	25 mm
	HRÚBKA steny	322

SKLADBA STENY - St2		
Číslo	Materiál	Hrúbka
	Sadrokartón	10 mm
	OSB doska 25	25 mm
	Parozábrana	2 mm
	Ti medzi nosnou konštrukciou (kliešťina-stĺpik) - minerálna vlna	260 mm
	OSB doska 25	25 mm
	HRÚBKA steny	322

SKLADBA STENY - St3		
Číslo	Materiál	Hrúbka
	Sadrokartón	10 mm
	OSB doska 25	25 mm
	Parozábrana	2 mm
	Ti medzi nosnou konštrukciou (kliešťina-stĺpik-kliešťina) - minerálna vlna	340 mm
	OSB doska 25	25 mm
	HRÚBKA steny	402

LEGENDA

- EXISTUJÚCE KONŠTRUKCIE
- POVODNÁ ZEMINA
- IZOLÁCIA XPS
- TEPELNÁ IZOLÁCIA
- EPS OZDOBNÉ PROFILIY
- DOMUROVANIE, ZAROVNANIE STIEN/STROPOV/OTVOROV

POZNÁMKY:

- PROJEKTOVÁ DOKUMENTÁCIA JE DUŠEVNÝM VLASTNÍCTVOM AUTORA A PODLIEHA AUTORSKÉMU ZÁKONU č. 618/2003 Z.z.!
- KOPÍROVANIE, ROZMNOŽOVANIE A UPRAVOVANIE DIELA JE HRUBÝM PORUŠENÍM AUTORSKÉHO ZÁKONA !!
- ROZMERY JESTVUJÚCEJ STAVBY A JEJ KONŠTRUKCIÍ JE NUTNÉ NA STAVBE OVERIŤ A NÁSLEDNÉ RIEŠENIE REVIDOVAŤ.
- RÁMY OKENNÝCH A DVERNÝCH VÝPLNÍ VŽDY PREKRYŤ IZOLÁCIOU! PRESAH IZOLÁCIE BUDE 3CM PO CELOM OBVODE OTVORU!
- PODROBNÝ VÝPIS SKLADIEB PODLÁH A STREŠNÝCH PLÁŠŤOV - POZRI VO VÝKRESE REZ A-A', REZ B-B', REZ C-C', REZ D-D'
- PROJEKTOVÁ DOKUMENTÁCIA NENAHRÁDZA DIELENSKÚ DOJMENTÁCIU !
- PROJEKTOVÁ DOKUMENTÁCIA BOLA VYTVORENÁ V PROGRAME AUTODESK REVIT LT 2016 REG.Č. 828H1-G1A314-5504A

Rez B - B´

±0,000 = existujúca úroveň podlahy na 1NP

Projekt: RP pre zníženie energetickej náročnosti budovy MŠ Fraňa Kráľa

Obsah výkresu: Rez B - B´

ČASŤ: ARCHITEKTÚRA

INVESTOR: Mesto Čadca

AUTOR: Ing.arch. Eva Babuliaková, Ing.arch. Matej Babuliak

POZEMOK: parc.č. : 707/1, k.ú. Čadca, okres Čadca

VYPRACOVAL: Ing.arch. Kristina Olesová

Stupeň: RP

Dátum: 05/2019

ZODPOVEDNÝ PROJEKTANT: Ing.arch. Eva Babuliaková, 2237 AA, 0917788925

Mierka: 1:50

Formát: 630x420

Sada:

Výkres: 21

MEB CONSULTING

+9,975
+9,630
+9,385
+8,005
+7,685
+7,320
+8,080
+7,960
+8,385
+8,080
+5,850
+2,050
+5,130
+4,640
+4,315
+4,300
+4,020
+4,235
+4,205
+3,800
+3,830
+3,940
+3,345
+3,300
+3,200
+3,370
+3,256
+2,455
+2,565
+2,140
+2,050
+2,100
+1,205
+1,115
1 NP
±0,000
-0,260
-0,630
-1,465
-2,650
-0,850
ZASTREŠENIE STREŠNÉHO VYLIEZU
- OSB 18 mm
- Fólia
- Fólia
- OSB 18 mm - kotvená SM hrebeň 50x50 mm
DETAIL "A1"
SOLÁRNY PANELOSADIT PODĽA VÝROBCU
vetracia mriežka
Pochôdzi
CETRIS doska opatrená šedým nátierom
Pn1
Pn2
Pn3
Pn4
Pn5
Pn6
S1
S2
S3
K1
K2
K3
K6
K7
K8
K9
K10
K12
K12
K13
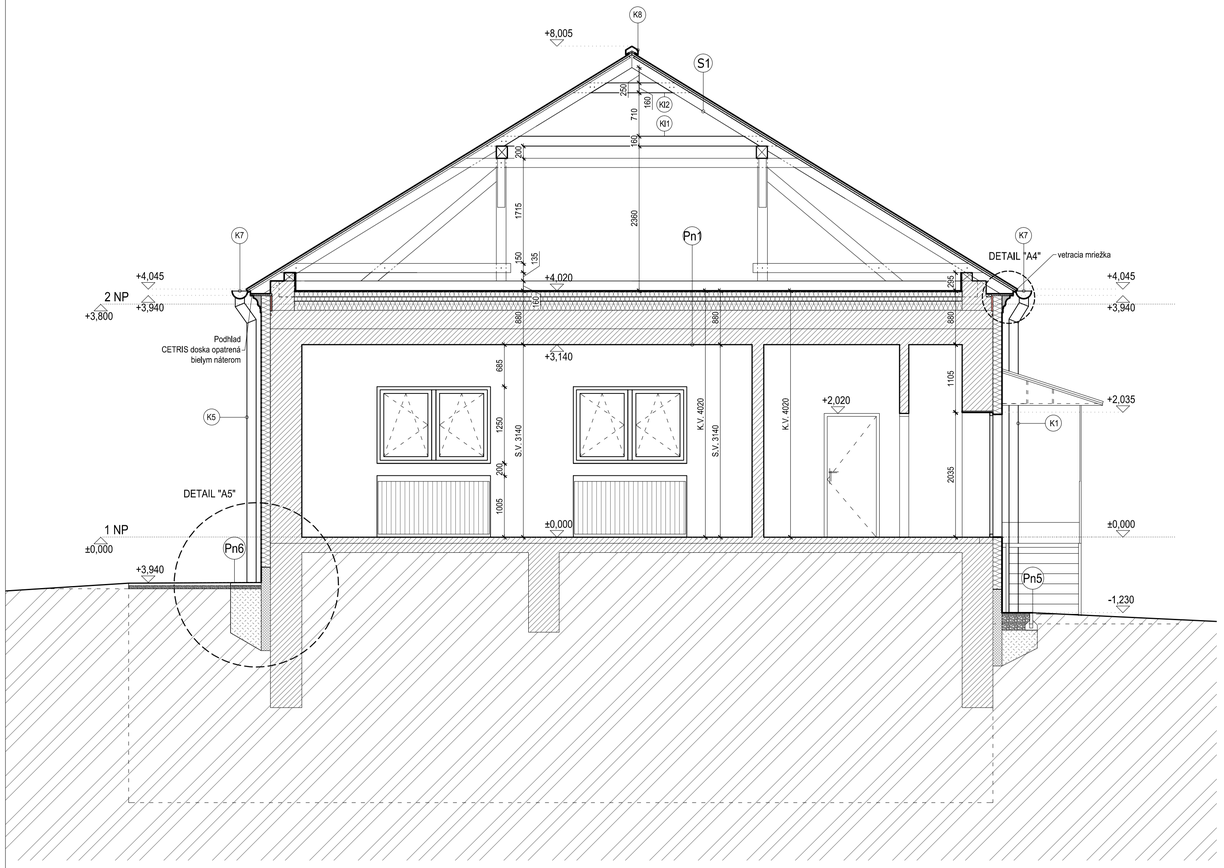

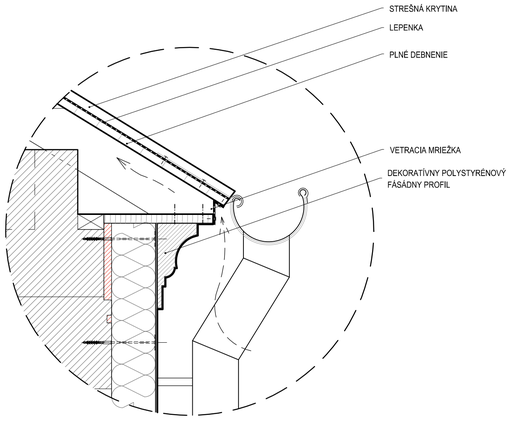

DETAIL "A 4"

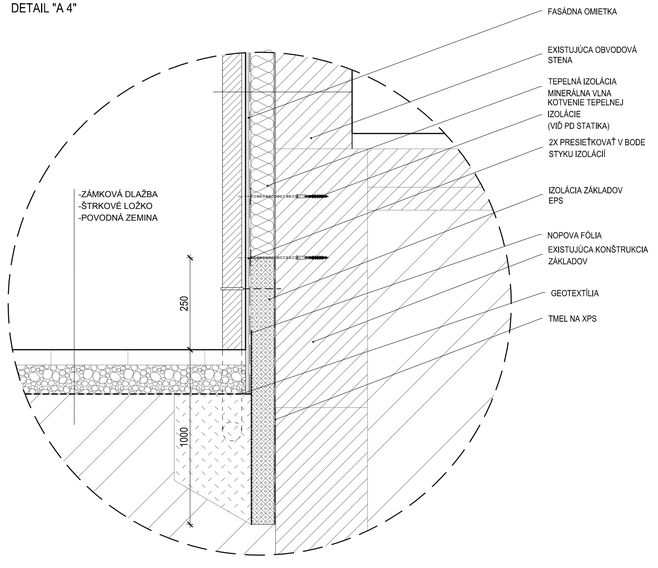

DETAIL "A 5"

SKLADBA STRECHY - S1		
Číslo	Materiál	Hrúbka
	Strešná krytina - falc/"click" plech - farba RAL 9006	1 mm
	Podkladová lepenka	2 mm
	Plné drevené debnenie	30 mm
	Krokva 120/150 - existujúca	150 mm
	HRÚBKA STRECHY	183 mm

SKLADBA STRECHY - S2		
Číslo	Materiál	Hrúbka
	Strešná krytina - falc/"click" plech - farba RAL 9006	1 mm
	Podkladová lepenka	2 mm
	Plné drevené debnenie	30 mm
	Kontralata 60x80mm	60 mm
	Paropriepustná fólia	2 mm
	OSB doska	25 mm
	Ti medzi krokvami - fúkaná celulóza	150 mm
	Ti - fúkaná celulóza + konštrukcia na SD	150 mm
	Parozábrana	2 mm
	Sádrokartón	10 mm
	HRÚBKA STRECHY	420 mm

SKLADBA STRECHY - S3		
Číslo	Materiál	Hrúbka
	Strešná krytina - falc/"click" plech - farba RAL 9006	1 mm
	Podkladová lepenka	2 mm
	Plné drevené debnenie	30 mm
	Kontralata 80x80mm	80 mm
	Paropriepustná fólia	2 mm
	Existujúca krokva 120x150mm	150 mm
	HRÚBKA STRECHY	265 mm

SKLADBA PODLAHY - Pn1		
Číslo	Materiál	Hrúbka
	Paropriepustná fólia	2 mm
	Tepelná izolácia, podlahový polystyrén 2x150mm	300 mm
	Pôvodná stropná konštrukcia	300 mm
	HRÚBKA PODLAHY	602 mm

SKLADBA PODLAHY - Pn2		
Číslo	Materiál	Hrúbka
	Paropriepustná fólia	2 mm
	Tepelná izolácia, podlahový polystyrén 2x150mm	300 mm
	Pôvodná stropná konštrukcia	600 mm
	HRÚBKA PODLAHY	902 mm

SKLADBA PODLAHY - Pn3		
Číslo	Materiál	Hrúbka
	Vynylová podlaha	3 mm
	OSB doska	25 mm
	Ti - Fúkaná celulóza medzi trámami	430 mm
	Parozábrana	2 mm
	Pôvodná stropná konštrukcia	300 mm
	HRÚBKA PODLAHY	458 mm

SKLADBA PODLAHY - Pn4		
Číslo	Materiál	Hrúbka
	OSB doska	25 mm
	Ti - Fúkaná celulóza medzi trámami	430 mm
	Parozábrana	2 mm
	Pôvodná stropná konštrukcia	300 mm
	HRÚBKA PODLAHY	455 mm

SKLADBA okapový chodník - Pn5		
Číslo	Materiál	Hrúbka
	Štrk - riečne kamenivo, fr = 16 - 32 mm	280 mm
	Štrkové lôžko	50 mm
	Nasypaná zemina	670 mm
	HRÚBKA	1000

SKLADBA okapový chodník - Pn6		
Číslo	Materiál	Hrúbka
	Zámková dlažba	50 mm
	Štrkové lôžko	50 mm
	Nasypaná zemina	900 mm
	HRÚBKA	1000

SKLADBA STENY - St1		
Číslo	Materiál	Hrúbka
	Sadrokartón	10 mm
	OSB doska 25	25 mm
	Parozábrana	2 mm
	Ti medzi Steico nosníkmi - minerálna vlna	260 mm
	OSB doska 25	25 mm
	HRÚBKA steny	322

SKLADBA STENY - St2		
Číslo	Materiál	Hrúbka
	Sadrokartón	10 mm
	OSB doska 25	25 mm
	Parozábrana	2 mm
	Ti medzi nosnou konštrukciou (klieština-stĺpik) - minerálna vlna	260 mm
	OSB doska 25	25 mm
	HRÚBKA steny	322

SKLADBA STENY - St3		
Číslo	Materiál	Hrúbka
	Sadrokartón	10 mm
	OSB doska 25	25 mm
	Parozábrana	2 mm
	Ti medzi nosnou konštrukciou (klieština-stĺpik-klieština) - minerálna vlna	340 mm
	OSB doska 25	25 mm
	HRÚBKA steny	402

LEGENDA

- EXISTUJÚCE KONŠTRUKCIE
- POVODNÁ ZEMINA
- IZOLÁCIA XPS
- TEPELNÁ IZOLÁCIA
- EPS OZDOBNÉ PROFILIY
- DOMUROVANIE, ZAROVNANIE STIEN/STROPOV/OTVOROV

POZNÁMKY:

- PROJEKTOVÁ DOKUMENTÁCIA JE DUŠEVNÝM VLASTNÍCTVOM AUTORA A PODLIEHA AUTORSKÉMU ZÁKONU č. 618/2003 Z.z.!
- KOPÍROVANIE, ROZMNOŽOVANIE A UPRAVOVANIE DIELA JE HRUBÝM PORUŠENÍM AUTORSKÉHO ZÁKONA !!
- ROZMERY JESTVUJÚCEJ STAVBY A JEJ KONŠTRUKCIÍ JE NUTNÉ NA STAVBE OVERIŤ A NÁSLEDNE RIEŠENIE REVIDOVAŤ.
- RÁMY OKENNÝCH A DVERNÝCH VÝPLNÍ VŽDY PREKRYŤ IZOLÁCIOU! PRESAH IZOLÁCIE BUDE 3CM PO CELOM OBVODE OTVORU!
- PODROBNÝ VÝPIS SKLADBY PODLÁH A STREŠNÝCH PLÁŠŤOV - POZRI VO VÝKRESE REZ A-A', REZ B-B', REZ C-C', REZ D-D'
- PROJEKTOVÁ DOKUMENTÁCIA NENAHRÁDZA DIELENSKÚ DOJMENTÁCIU !
- PROJEKTOVÁ DOKUMENTÁCIA BOLA VYTVORENÁ V PROGRAME AUTODESK REVIT LT 2016 REG.Č. 828H1-G1A314-5504A

Rez D - D´

±0,000 = existujúca úroveň podlahy na 1NP

Projekt: RP pre zníženie energetickej náročnosti budovy MŠ Fraňa Kráľa

Obsah výkresu: Rez D - D´

ČASŤ: ARCHITEKTÚRA

AUTORI: Ing.arch. Eva Babuliaková, Ing.arch. Matej Babuliak

VYPRACOVAL: Ing.arch. Kristina Olesová

ZODPOVEDNÝ PROJEKTANT: Ing.arch. Eva Babuliaková 2237 AA 0917788925

INVESTOR: Mesto Čadca

POZEMOK: parc.č.: 707/1 k.ú. Čadca okres Čadca

Stupeň: RP | Dátum: 05/2019

Mierka: 1:50 | Sada: | Výkres: 23

Formát: 630x420

MEB CONSULTING

POVRCHY

1. VONKAJŠIA SILIKÁTOVÁ OMIETKA, FARBA ŽLTÁ*
2. VONKAJŠIA SILIKÁTOVÁ OMIETKA, FARBA ŠEDÁ*
3. DEKORATÍVNY POLYSTYRÉNOVÝ FASÁDNY PROFIL, RÍMSA, FARBA BIELA*
4. ŠTÍTOVÁ ŠTUKOVÁ RÍMSA, FARBA BIELA
5. DEKORATÍVNY POLYSTYRÉNOVÝ FASÁDNY PROFIL, ŠAMBRÁNA, FARBA BIELA*
6. STREŠNÁ KRYTINA, FALCOVANÝ PLECH, FARBA SVETLOSIVÁ*
7. PLECHOVÝ ZVOD, FARBA SVETLOSIVÁ*
8. PREFABRIKOVANÝ BETÓNOVÝ STĹP, FARBA BIELA*
9. OMIETKA MARMOLIT, FARBA TMAVOČERVENÁ
10. KERAMICKÁ DLAŽBA, FARBA HNEDÁ
11. KOMÍN
12. OCEĽOVÁ KONŠTRUKCIA, FARBA ŠEDÁ
13. OCEĽOVÁ KONŠTRUKCIA ZÁBRADLIA, FARBA ŽLTÁ
14. LEXAN
15. VLNITÝ PLECH POZINKOVANÝ
16. SOLÁRNY PANEL

* PRESNÝ TYP FARBY VYBERIE ARCHITEKT PODĽA VZORKOVNÍKA PREDLOŽENÉHO REALIZÁTOROM V KONTROLNÝ DEŇ

POZNÁMKY:

- PROJEKTOVÁ DOKUMENTÁCIA JE DUŠEVNÝM VLASTNÍCTVOM AUTORA A PODLIEHA AUTORSKÉMU ZÁKONU č. 618/2003 Z.z.!
- KOPÍROVANIE, ROZMNOŽOVANIE A UPRAVOVANIE DIELA JE HRUBÝM PORUŠENÍM AUTORSKÉHO ZÁKONA !!
- ROZMERY JESTVUJÚCEJ STAVBY A JEJ KONŠTRUKCIÍ JE NUTNÉ NA STAVBE OVERIŤ A NÁSLEDNE RIEŠENIE REVIDOVAŤ.
- RÁMY OKENNÝCH A DVERNÝCH VÝPLNÍ VŽDY PREKRYŤ IZOLÁCIOU! PRESAH IZOLÁCIE BUDE 3CM PO CELOM OBVODE OTVORU!
- PODROBNÝ VÝPIS SKLADBY PODLÁH A STREŠNÝCH PLÁŠŤOV - POZRI VO VÝKRESE REZ A-A', REZ B-B', REZ C-C', REZ D-D'
- PROJEKTOVÁ DOKUMENTÁCIA NENAHRÁDZA DIELENSKÚ DOUMENTÁCIU !
- PROJEKTOVÁ DOKUMENTÁCIA BOLA VYTVORENÁ V PROGRAME AUTODESK REVIT LT 2016 REG.Č. 828H1-G1A314-5504A

Pohlad Severný

±0,000 = existujúca úroveň podlahy na 1NP

Projekt: **RP pre zníženie energetickej náročnosti budovy MŠ Fraňa Kráľa**

Obsah výkresu: Pohlad Severný

ČASŤ:	ARCHITEKTÚRA	INVESTOR:	Mesto Čadca
AUTORI:	Ing.arch. Eva Babuliaková Ing.arch. Matej Babuliak	POZEMOK:	parc.č. : 707/1 k.ú. Čadca okres Čadca
VYPRACOVAL:	Ing.arch. Kristína Olesová	Stupeň: RP	Dátum: 05/2019
ZODPOVEDNÝ PROJEKTANT:	Ing.arch. Eva Babuliaková 2237 AA 0917788925	Mierka: 1:50 Formát: 8xA4	Sada: Výkres: 24

MEB CONSULTING

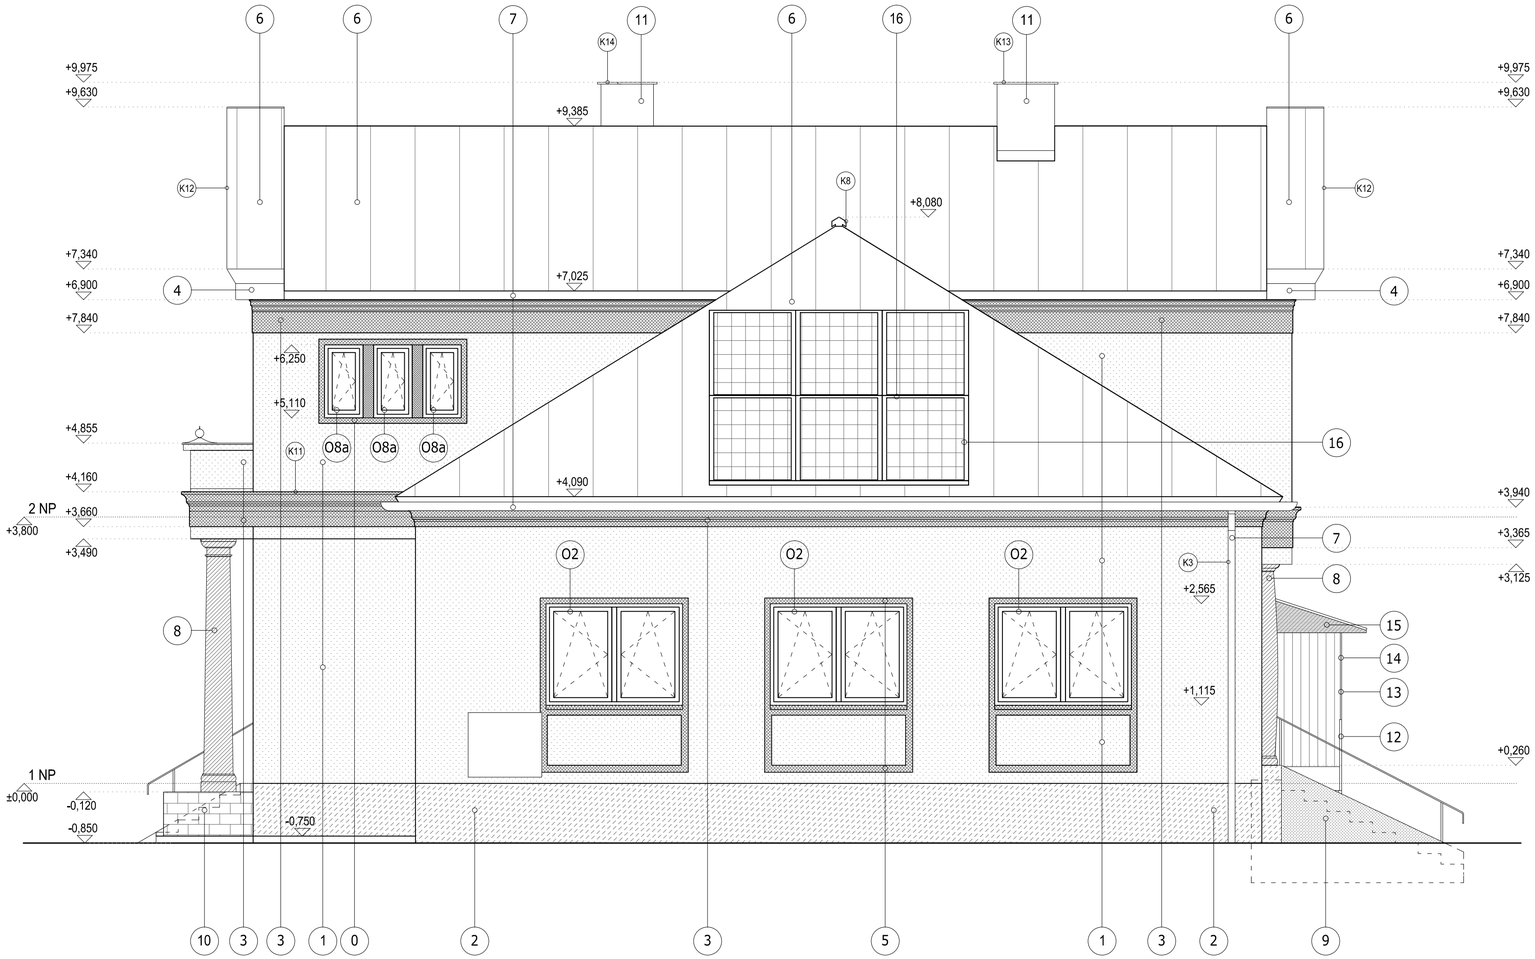

POVRCHY

1. VONKAJŠIA SILIKÁTOVÁ OMIETKA, FARBA ŽLTÁ*
2. VONKAJŠIA SILIKÁTOVÁ OMIETKA, FARBA ŠEDÁ*
3. DEKORATÍVNY POLYSTYRÉNOVÝ FASÁDNY PROFIL, RÍMSA, FARBA BIELA*
4. ŠTÍTOVÁ ŠTUKOVÁ RÍMSA, FARBA BIELA
5. DEKORATÍVNY POLYSTYRÉNOVÝ FASÁDNY PROFIL, ŠAMBRÁNA, FARBA BIELA*
6. STREŠNÁ KRYTINA, FALCOVANÝ PLECH, SVETLOSIVÁ*
7. PLECHOVÝ ZVOD, FARBA SVETLOSIVÁ*
8. PREFABRIKOVANÝ BETÓNOVÝ STĹP, FARBA BIELA*
9. OMIETKA MARMOLIT, FARBA TMAVOČERVENÁ
10. KERAMICKÁ DLAŽBA, FARBA HNEDÁ
11. KOMÍN
12. OCEĽOVÁ KONŠTRUKCIA, FARBA ŠEDÁ
13. OCEĽOVÁ KONŠTRUKCIA ZÁBRADLIA, FARBA ŽLTÁ
14. LEXAN
15. VLNITÝ PLECH POZINKOVANÝ
16. SOLÁRNY PANEL

* PRESNÝ TYP FARBY VYBERIE ARCHITEKT PODĽA VZORKOVNÍKA PREDLOŽENÉHO REALIZÁTOROM V KONTROLNÝ DEŇ

POZNÁMKY:

- PROJEKTOVÁ DOKUMENTÁCIA JE DUŠEVNÝM VLASTNÍCTVOM AUTORA A PODLIEHA AUTORSKÉMU ZÁKONU č. 618/2003 Z.z.!
- KOPÍROVANIE, ROZMNOŽOVANIE A UPRAVOVANIE DIELA JE HRUBÝM PORUŠENÍM AUTORSKÉHO ZÁKONA !!
- ROZMERY JESTVUJÚCEJ STAVBY A JEJ KONŠTRUKCIÍ JE NUTNÉ NA STAVBE OVERIŤ A NÁSLEDNÉ RIEŠENIE REVIDOVAŤ.
- RÁMY OKENNÝCH A DVERNÝCH VÝPLNÍ VŽDY PREKRYŤ IZOLÁCIOU! PRESAH IZOLÁCIE BUDE 3CM PO CELOM OBVODE OTVORU!
- PODROBNÝ VÝPIS SKLADBY PODLÁH A STREŠNÝCH PLÁŠŤOV - POZRI VO VÝKRESE REZ A-A', REZ B-B', REZ C-C´, REZ D-D'
- PROJEKTOVÁ DOKUMENTÁCIA NENAHRÁDZA DIELENSKÚ DOUMENTÁCIU !
- PROJEKTOVÁ DOKUMENTÁCIA BOLA VYTVORENÁ V PROGRAME AUTODESK REVIT LT 2016 REG.Č. 828H1-G1A314-5504A

Pohlad Južný

±0,000 = existujúca úroveň podlahy na 1NP

Projekt: **RP pre zníženie energetickej náročnosti budovy MŠ Fraňa Kráľa**

Obsah výkresu: Pohlad Južný

MEB CONSULTING

ČASŤ:	ARCHITEKTÚRA	INVESTOR:	Mesto Čadca
AUTORI:	Ing.arch. Eva Babuliaková Ing.arch. Matej Babuliak	POZEMOK:	parc.č.: 707/1 k.ú. Čadca okres Čadca
VYPRACOVAL:	Ing.arch. Kristína Olesová	Stupeň: RP	Dátum: 05/2019
ZODPOVEDNÝ PROJEKTANT:	Ing.arch. Eva Babuliaková 2237 AA 0917788925	Mierka: 1:50 Formát: 630x420	Sada: Výkres: 25

POVRCHY

1. VONKAJŠIA SILIKÁTOVÁ OMIETKA, FARBA ŽLTÁ*
2. VONKAJŠIA SILIKÁTOVÁ OMIETKA, FARBA ŠEDÁ*
3. DEKORATÍVNY POLYSTYRÉNOVÝ FASÁDNY PROFIL, RÍMSA, FARBA BIELA*
4. ŠTITOVÁ ŠTUKOVÁ RÍMSA, FARBA BIELA
5. DEKORATÍVNY POLYSTYRÉNOVÝ FASÁDNY PROFIL, ŠAMBRANA, FARBA BIELA*
6. STREŠNÁ KRYTINA, FALCOVANÝ PLECH, FARBA SVETLOSIVÁ*
7. PLECHOVÝ ZVOD, FARBA SVETLOSIVÁ*
8. PREFABRIKOVANÝ BETÓNOVÝ STĺP, FARBA BIELA*
9. OMIETKA MARMOLIT, FARBA TMAVOČERVENÁ
10. KERAMICKÁ DLAŽBA, FARBA HNEDÁ
11. KOMÍN
12. OCEĽOVÁ KONŠTRUKCIA, FARBA ŠEDÁ
13. OCEĽOVÁ KONŠTRUKCIA ZÁBRADLIA, FARBA ŽLTÁ
14. LEXAN
15. VLNITÝ PLECH POZINKOVANÝ
16. SOLÁRNY PANEL
17. OZDOBNÝ EPS RELIEF

* PRESNÝ TYP FARBY VYBERIE ARCHITEKT PODĽA VZORKOVNÍKA PREDLOŽENÉHO REALIZÁTOROM V KONTROLNÝ DEŇ

POZNÁMKY:
- PROJEKTOVÁ DOKUMENTÁCIA JE DUŠEVNÝM VLASTNÍCTVOM AUTORA A PODLIEHA AUTORSKÉMU ZÁKONU č. 618/2003 Z.z.!
- KOPÍROVANIE, ROZMNOŽOVANIE A UPRAVOVANIE DIELA JE HRUBÝM PORUŠENÍM AUTORSKÉHO ZÁKONA !!
- ROZMERY JESTVUJÚCEJ STAVBY A JEJ KONŠTRUKCIE JE NUTNÉ NA STAVBE OVERIŤ A NÁSLEDNE RIEŠENIE REVIDOVAŤ.
- RÁMY OKIENNÝCH A DVERNÝCH VÝPLNÍ VŽDY PRIEKRYTÍ IZOLAČNOU PRESAH IZOLÁCIE BUDE 3CM PO CELOM OBVODE OTVORU!
- PODROBNÝ VÝPIS SKLADBY PODĽAHI A STREŠNÝCH PLÁŠŤOV - POZRI VO VÝKRESE REZ A-A', REZ B-B', REZ C-C', REZ D-D'
- PROJEKTOVÁ DOKUMENTÁCIA NENAHRÁDZA DIELENSKÚ DOKUMENTÁCIU !
- PROJEKTOVÁ DOKUMENTÁCIA BOLA VYTVORENÁ V PROGRAME AUTODESK REVIT LT 2016 REG.Č. 828H1-G1A314-5504A

Pohľad Východný

±0,000 = existujúca úroveň podlahy na 1NP

Projekt: RP pre zníženie energetickej náročnosti budovy MŠ Fraňa Kráľa			Obsah výkresu: Pohľad Východný
ČASŤ	ARCHITEKTÚRA	INVESTOR	Mesto Čadca
AUTOR:	Ing.arch. Eva Babuliaková Ing.arch. Matej Babuliak	POZEMOK:	parc.č. 707/1 k.ú. Čadca okres Čadca
VYPRACOVAL:	Ing.arch. Kristína Olešová	Stupeň: RP	Dátum: 05/2019
ZODPOVEDNÝ PROJEKTANT:	Ing.arch. Eva Babuliaková 2237 AA 0917788925	Mierka: 1:50	Formát: (size)
MB CONSULTING		SVK	Výkres: 26

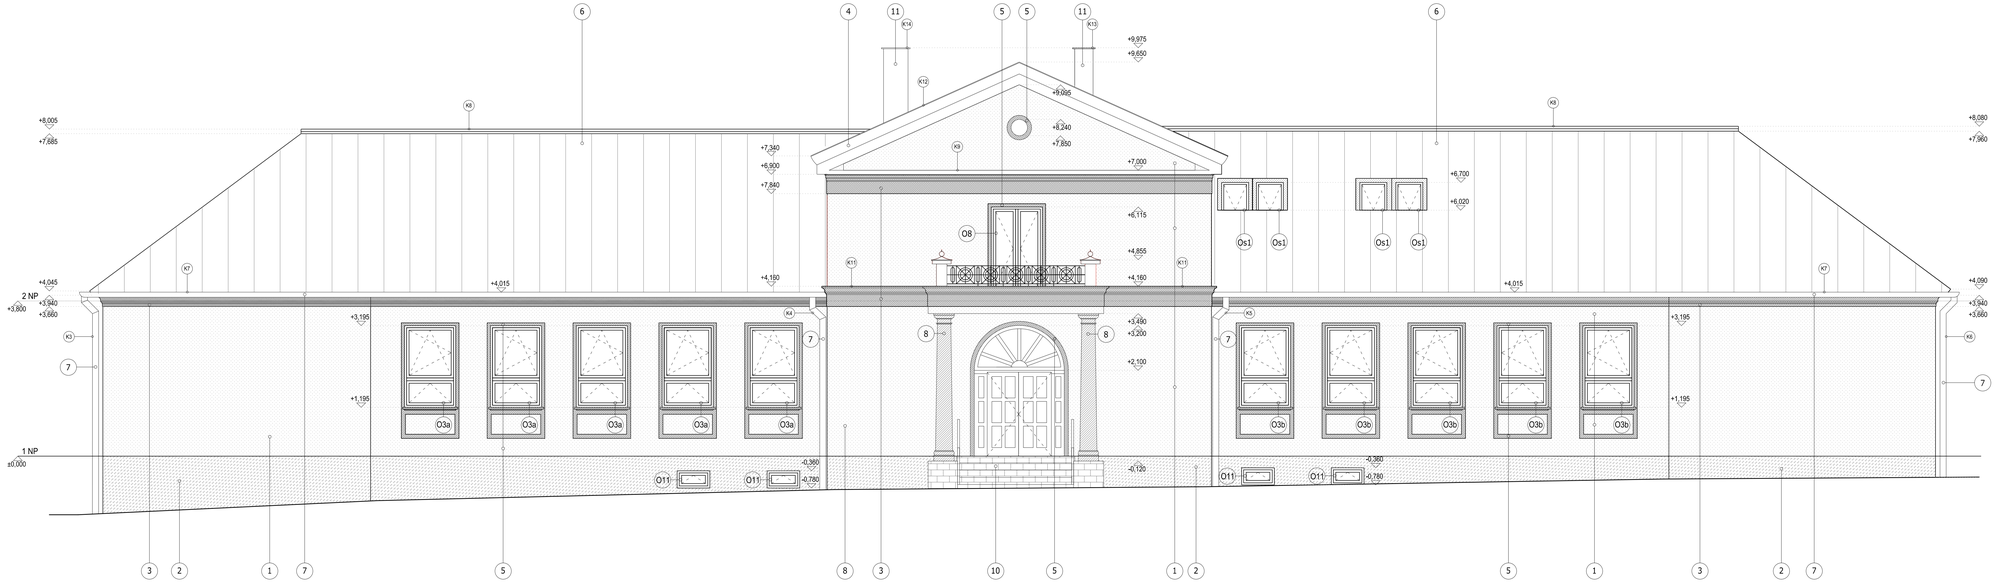

POVRCHY

1. VONKAJŠIA SILIKÁTOVÁ OMIETKA, FARBA ŽLTÁ*
2. VONKAJŠIA SILIKÁTOVÁ OMIETKA, FARBA ŠEDÁ*
3. DEKORATÍVNY POLYSTYRÉNOVÝ FASÁDNY PROFIL, RÍMSA, FARBA BIELA*
4. ŠTITOVÁ ŠTUKOVÁ RÍMSA, FARBA BIELA
5. DEKORATÍVNY POLYSTYRÉNOVÝ FASÁDNY PROFIL, ŠAMBRANA, FARBA BIELA*
6. STREŠNÁ KRYTINA, FALCOVANÝ PLECH, FARBA SVETLOSIVÁ*
7. PLECHOVÝ ŽVOD, FARBA SVETLOSIVÁ*
8. PREFABRIKOVANÝ BETÓNOVÝ STĺP, FARBA BIELA*
9. OMIETKA MARMOLIT, FARBA TMAVOČERVENÁ
10. KERAMICKÁ DLAŽBA, FARBA HNEDÁ
11. KOMÍN
12. OCEĽOVÁ KONŠTRUKCIA, FARBA ŠEDÁ
13. OCEĽOVÁ KONŠTRUKCIA ZÁBRADLIA, FARBA ŽLTÁ
14. LEXAN
15. VLNITÝ PLECH POZINKOVANÝ
16. SOLÁRNY PANEL

* PRESNÝ TYP FARBY VYBERIE ARCHITEKT PODĽA VZORKOVNÍKA PREDLOŽENÉHO REALIZÁTOROM V KONTROLNÝ DEŇ

POZNÁMKY:
- PROJEKTOVÁ DOKUMENTÁCIA JE DUŠEVNÝM VLASTNÍCTVOM AUTORA A PODLIEHA AUTORSKÉMU ZÁKONU č. 618/2003 Z.z.!
- KOPÍROVANIE, ROZMNOŽOVANIE A UPRAVOVANIE DIELA JE HRUBÝM PORUŠENÍM AUTORSKÉHO ZÁKONA !!
- ROZMERY JESTVUJÚCEJ STAVBY A JEJ KONŠTRUKCIE JE NUTNÉ NA STAVBE OVERIŤ A NÁSLEDNE RIEŠENIE REVIDOVAŤ.
- RÁMY OKIENNÝCH A DVERNÝCH VÝPLNÍ VŽDY PRIEKRYTÍ IZOLAČNOU PRESAH IZOLÁCIE BUDE 3CM PO CELOM OBVODE OTVORU!
- PODROBNÝ VÝPIS SKLADBY PODĽAHI A STREŠNÝCH PLÁŠŤOV - POZRI VO VYKRESE REZ A-A', REZ B-B', REZ C-C', REZ D-D'
- PROJEKTOVÁ DOKUMENTÁCIA NENAHRÁDZA DIELENSKÚ DOKUMENTÁCIU !
- PROJEKTOVÁ DOKUMENTÁCIA BOLA VYTVORENÁ V PROGRAME AUTODESK REVIT LT 2016 REG.Č. 828H1-G1A314-5504A

Pohlad Západný

±0,000 = existujúca úroveň podlahy na 1NP

Projekt:	RP pre zníženie energetickej náročnosti budovy MŠ Fraňa Kráľa	Obsah výkresu:	Pohlad Západný
ČASŤ	ARCHITEKTÚRA	INVESTOR	Mesto Čadca
AUTOR:	Ing.arch. Eva Babuliaková Ing.arch. Matej Babuliak	POZEMOK:	parc.č. 707/1 k.ú. Čadca okres Čadca
VYPRACOVAL:	Ing.arch. Kristína Olešová	Stupeň: RP	Dátum: 05/2019
ZODPOVEDNÝ PROJEKTANT:	Ing.arch. Eva Babuliaková 2237 AA 0917788925	Mierka: 1:50	Formát: (size)
		SAMI	Výkres: 27

MEB CONSULTING

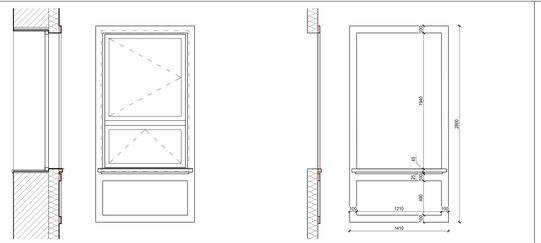

TYP	Okenná šambrána	OZNAČENIE	O3	POČET KS	10	EPS profil hrúbka 30 mm

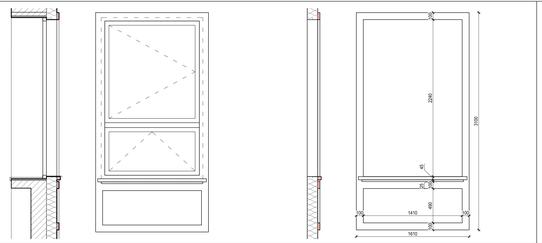

TYP	Okenná šambrána	OZNAČENIE	O4	POČET KS	10	EPS profil hrúbka 30 mm

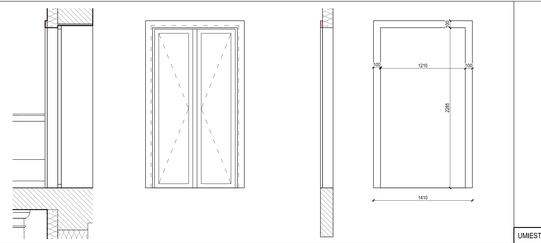

TYP	Okenná šambrána	OZNAČENIE	O8	POČET KS	1	EPS profil hrúbka 30 mm

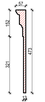

UMIESTNENIE	Stredný trakt pod štítom
TYP	Fasádná ozdobná rímsa	ROZMER	30600 mm

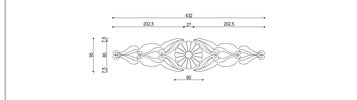

UMIESTNENIE	Umiestnenie nad oknami východná fasáda 2.NP
TYP	Fasádny ozdobný reliéf	POČET KS	3	Forma vyrobená z existujúcich štukových reliéfov

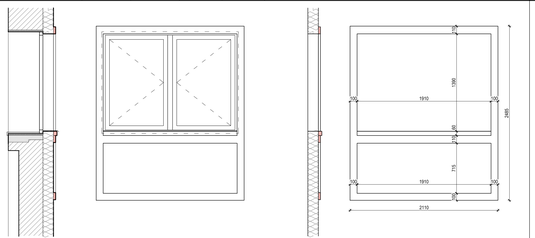

TYP	Okenná šambrána	OZNAČENIE	O4	POČET KS	3	EPS profil hrúbka 30 mm

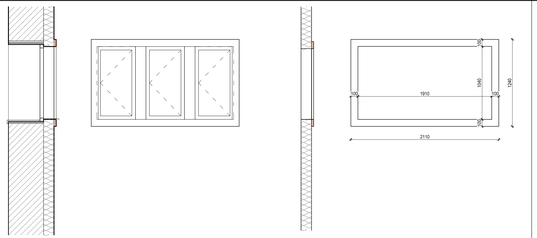

TYP	Okenná šambrána	OZNAČENIE	O4	POČET KS	2	EPS profil hrúbka 30 mm

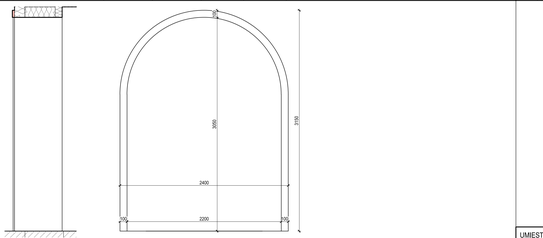

TYP	Sambrána otvoru	OZNAČENIE	Vstupný portál	POČET KS	1	EPS profil hrúbka 30 mm

UMIESTNENIE	Stredný trakt úroveň balkóna
TYP	Fasádná ozdobná rímsa	ROZMER	26000 mm

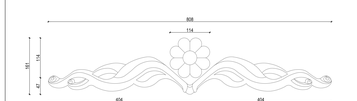

UMIESTNENIE	Pod strechou krídel budovy / umiestnenie nad oknami východná fasáda 1.NP
TYP	Fasádny ozdobný reliéf	POČET KS	10	Forma vyrobená z existujúcich štukových reliéfov

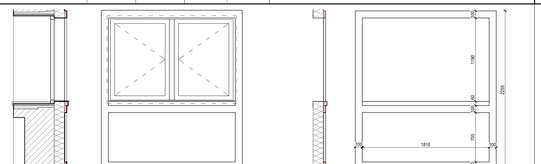

TYP	Okenná šambrána	OZNAČENIE	O2	POČET KS	3	EPS profil hrúbka 30 mm

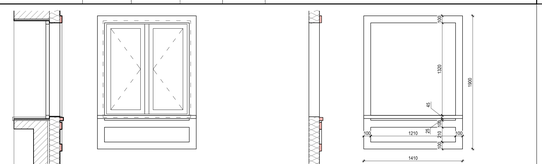

TYP	Okenná šambrána	OZNAČENIE	O7	POČET KS	3	EPS profil hrúbka 30 mm

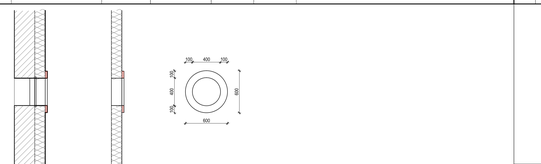

TYP	Sambrána vetracieho otvoru	OZNAČENIE	Vetrací otvor v štítovej strechе	POČET KS	2	EPS profil hrúbka 30 mm

UMIESTNENIE	Pod strechou krídel budovy
TYP	Fasádná ozdobná rímsa	ROZMER	96600 mm

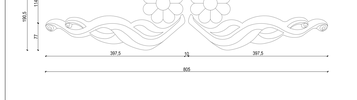

UMIESTNENIE	Umiestnenie na východnej fasáde 1.NP
TYP	Fasádny ozdobný reliéf	POČET KS	1	Forma vyrobená z existujúcich štukových reliéfov

LEGENDA

- EXISTUJÚCE KONŠTRUKCIE
- POVODNÁ ZEMINA
- IZOLÁCIA XPS
- TEPELNÁ IZOLÁCIA
- POLYSTYRÉNOVÉ OZDOBNÉ PROFILY

POZNÁMKY:

- PROJEKTOVÁ DOKUMENTÁCIA JE DUŠEVNÝM VLASTNÍCTVOM AUTORA A PODLIEHA AUTORSKÉMU ZÁKONU č. 618/2003 Z.z.!
- KOPÍROVANIE, ROZMNOŽOVANIE A UPRAVOVANIE DIELA JE HRUBÝM PORUŠENÍM AUTORSKÉHO ZÁKONA !
- ROZMERY JESTLIVOSŤOU STAVBY A JEJ KONŠTRUKCIE JE NUTNÉ NA STAVBE OVERIŤ A NAŠLEDNE RIEŠENIE REVIDOVAŤ.
- KRAJNÝ OKENNÝ/DVERNÝ A DVERNÝCH VÝPLNÍ VŽDY PREDNÝ!!! IZOLAČNOU PRESAH IZOLÁCIE BUDE 3CM PO CELOM OBVODE OTVORU
- PODROBNÝ VÝPIS SKLADBY PODĽA ALFA STREŠNÝCH PLÁŠŤOV - PVZRS VO VYHREDE REZ A-A', REZ B-B', REZ C-C', REZ D-D'
- PROJEKTOVÁ DOKUMENTÁCIA NENAHRÁVAJÚCA ĎALŠIEHO SPRACOVANIA !!!
- PROJEKTOVÁ DOKUMENTÁCIA BOLA VYTVORENÁ V PROGRAME AUTODESK REVIT LT 2018 REG.Č. 828R-0143144-5564A

Fasádne ozdobné prvky

Projekt: **RP pre zníženie energetickej náročnosti budovy MŠ Fraňa Kráľa**

Obsah výkresu: Fasádne ozdobné prvky

ČASŤ	ARCHITEKTÚRA	INVESTOR:	Mesto Čadca
AUTOR:	Ing.arch. Eva Bobulaková Ing.arch. Matej Bobulák	MIESTO:	parc.č. 7977/1 k.ú. Čadca okres Čadca
VYPRACOVAL:	Ing.arch. Kristína Olešová	Stupeň:	RP
ZODPOVEDNÝ PROJEKTANT:	Ing.arch. Eva Bobulaková ZSKA - 0917788925	Dátum:	05/2019
		Mierka:	1:25
		Formát:	A3

MB CONSULTING

mm | Číslo: 28

ČÍSLO POLOŽKY	K1	K2	K3	K4	K5	K6
SCHÉMA		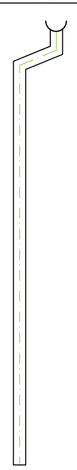		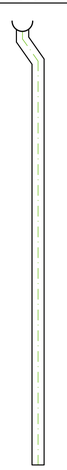		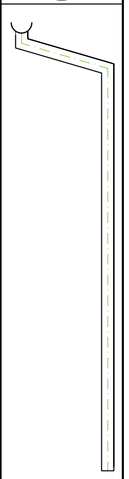
ROZMER	5600/150mm	5600/150mm	4500/150mm	5360/150mm	5360/150mm	6145/150mm
POPIS	ODKVAPOVÁ RÚRA	ODKVAPOVÁ RÚRA	ODKVAPOVÁ RÚRA	ODKVAPOVÁ RÚRA	ODKVAPOVÁ RÚRA	ODKVAPOVÁ RÚRA
MATERIÁL	POPLASTOVANÝ PLECH RAL 9006 (biely hliník)	POPLASTOVANÝ PLECH RAL 9006 (biely hliník)	POPLASTOVANÝ PLECH RAL 9006 (biely hliník)	POPLASTOVANÝ PLECH RAL 9006 (biely hliník)	POPLASTOVANÝ PLECH RAL 9006 (biely hliník)	POPLASTOVANÝ PLECH RAL 9006 (biely hliník)
POČET KUSOV	1 CELOK	1 CELOK	1 CELOK	1 CELOK	1 CELOK	1 CELOK

K7		118230/250mm	ODKVAPOVÝ ŽĽAB	POPLASTOVANÝ PLECH RAL 9006 (biely hliník)	
K8		28920/480mm	HREBENÁČ STRECHY	POPLASTOVANÝ PLECH RAL 9006 (biely hliník)	
K9	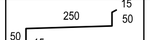	380/ 16560mm (rozvinutá šírka/dĺžka)	OPLECHOVANIE ŠTÍTOVEJ RÍMSY	POPLASTOVANÝ PLECH RAL 9006 (biely hliník)	
K10	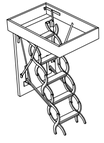	OTVOR V STROPE 600x900MM	PODKROVNÉ KOVOVÉ SCHODY S NOŽNICOVÝM REBRÍKOM S 1 PRÍDAVNÝM STUPŇOM MAX. ZAŤAŽENIE 200KG NAPR. FAKRO LST 60x90CM	PODĽA VÝROBCU	1 KUS
K11		265/ 44000mm (rozvinutá šírka/dĺžka)	OPLECHOVANIE OZDOBNEJ RÍMSY	POPLASTOVANÝ PLECH RAL 9006 (biely hliník)	
K12	 	945/ 22400mm (rozvinutá šírka/dĺžka)	OPLECHOVANIE ŠTÍTOVEJ ATIKY	POPLASTOVANÝ PLECH RAL 9006 (biely hliník)	

K13	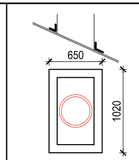	650x1020mm	OPLECHOVANIE KOMÍNA	POPLASTOVANÝ PLECH RAL 9006 (biely hliník)	1 KUS
K14	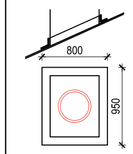	800x950mm	OPLECHOVANIE KOMÍNA	POPLASTOVANÝ PLECH RAL 9006 (biely hliník)	1 KUS
K15		DĹŽKA RÚRKY 3m	PRVKY JEDNORÚRKOVÉHO SNEHOLAMU	POPLASTOVANÝ PLECH RAL 9006 (biely hliník)	30 KUSOV

Výpis
Klampiarske výrobky

±0,000 = existujúca úroveň podlahy na 1.NP

Projekt: **RP pre zníženie energetickej náročnosti budovy MŠ Fraňa Kráľa**

Obsah výkresu: Výpis Klampiarske výrobky

ČASŤ: ARCHITEKTÚRA

INVESTOR: Mesto Čadca

AUTORI: Ing.arch. Eva Babuliaková, Ing.arch. Matej Babuliak

POZEMOK: parc.č. : 707/1, k.ú. Čadca, okres Čadca

VYPRACOVAL: Ing.arch. Kristína Olesová

Stupeň: RP

Dátum: 05/2019

ZODPOVEDNÝ PROJEKTANT: Ing.arch. Eva Babuliaková 2237 AA 0917788925

Mierka:

Formát:

Sada:

Výkres: 29

MB CONSULTING

ČÍSLO POLOŽKY	POHĽAD Z EXTERIÉRU	ROZMERY A POPIS	POZNÁMKY
01a	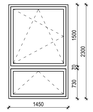	Veľkosť stavebného otvoru 1450/2300 (šxv) otváravo - sklopné krídlo sklopné krídlo materiál: plast zasklenie: trojsklo RAL 6026 (zelená)	Pred objednaním zamerať otvor podľa skutočného vyhotovenia Okná vyhotoviť s interiérovou žalúziou a sietkov proti hmyzu Parapet je vo farbe okna a je súčasťou jeho dodávky Vonkajšia tepelná izolácia má po celom obvode okenného otvoru presah 3cm!
01b	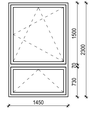	Veľkosť stavebného otvoru 1450/2300 (šxv) otváravo - sklopné krídlo sklopné krídlo materiál: plast zasklenie: trojsklo RAL 6026 (zelená)	Pred objednaním zamerať otvor podľa skutočného vyhotovenia Okná vyhotoviť s interiérovou žalúziou a sietkov proti hmyzu Parapet je vo farbe okna a je súčasťou jeho dodávky Vonkajšia tepelná izolácia má po celom obvode okenného otvoru presah 3cm!
02	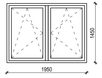	Veľkosť stavebného otvoru 1950/1450 (šxv) otváravo - sklopné krídla materiál: plast zasklenie: trojsklo RAL 6026 (zelená)	Pred objednaním zamerať otvor podľa skutočného vyhotovenia Okná vyhotoviť s interiérovou žalúziou a sietkov proti hmyzu Parapet je vo farbe okna a je súčasťou jeho dodávky Vonkajšia tepelná izolácia má po celom obvode okenného otvoru presah 3cm!
03a	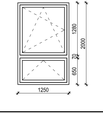	Veľkosť stavebného otvoru 1250/2000 (šxv) otváravo - sklopné krídlo sklopné krídlo materiál: plast zasklenie: trojsklo RAL 6026 (zelená)	Pred objednaním zamerať otvor podľa skutočného vyhotovenia Okná vyhotoviť s interiérovou žalúziou a sietkov proti hmyzu Parapet je vo farbe okna a je súčasťou jeho dodávky Vonkajšia tepelná izolácia má po celom obvode okenného otvoru presah 3cm!

PODLAŽIE	1.PP	1.NP	2.NP	CELKOM
POČET		6		6
SPOLU		6		6

PODLAŽIE	1.PP	1.NP	2.NP	CELKOM
POČET		6		6
SPOLU		6		6

PODLAŽIE	1.PP	1.NP	2.NP	CELKOM
POČET		4		4
SPOLU		4		4

PODLAŽIE	1.PP	1.NP	2.NP	CELKOM
POČET		6		6
SPOLU		6		6

ČÍSLO POLOŽKY	POHĽAD Z EXTERIÉRU	ROZMERY A POPIS	POZNÁMKY
03b	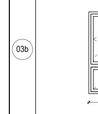	Veľkosť stavebného otvoru 1250/2000 (šxv) otváravo - sklopné krídlo sklopné krídlo materiál: plast zasklenie: trojsklo RAL 6026 (zelená)	Pred objednaním zamerať otvor podľa skutočného vyhotovenia Okná vyhotoviť s interiérovou žalúziou a sietkov proti hmyzu Parapet je vo farbe okna a je súčasťou jeho dodávky Vonkajšia tepelná izolácia má po celom obvode okenného otvoru presah 3cm!
04	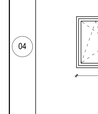	Veľkosť stavebného otvoru 1850/1250 (šxv) otváravo - sklopné krídla materiál: plast zasklenie: trojsklo RAL 6026 (zelená)	Pred objednaním zamerať otvor podľa skutočného vyhotovenia Okná vyhotoviť s interiérovou žalúziou a sietkov proti hmyzu Parapet je vo farbe okna a je súčasťou jeho dodávky Vonkajšia tepelná izolácia má po celom obvode okenného otvoru presah 3cm!
05		Veľkosť stavebného otvoru 520/850 (šxv) otváravo - sklopné krídlo materiál: plast zasklenie: trojsklo RAL 6026 (zelená)	Pred objednaním zamerať otvor podľa skutočného vyhotovenia Okná vyhotoviť s interiérovou žalúziou a sietkov proti hmyzu Parapet je vo farbe okna a je súčasťou jeho dodávky Vonkajšia tepelná izolácia má po celom obvode okenného otvoru presah 3cm!
06	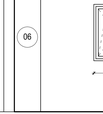	Veľkosť stavebného otvoru 1250/1380 (šxv) otváravo - sklopné krídla materiál: plast zasklenie: trojsklo RAL 6026 (zelená)	Pred objednaním zamerať otvor podľa skutočného vyhotovenia Okná vyhotoviť s interiérovou žalúziou a sietkov proti hmyzu Parapet je vo farbe okna a je súčasťou jeho dodávky Vonkajšia tepelná izolácia má po celom obvode okenného otvoru presah 3cm!

PODLAŽIE	1.PP	1.NP	2.NP	CELKOM
POČET		5		5
SPOLU		5		5

PODLAŽIE	1.PP	1.NP	2.NP	CELKOM
POČET		3		3
SPOLU		3		3

PODLAŽIE	1.PP	1.NP	2.NP	CELKOM
POČET		2		2
SPOLU		2		2

PODLAŽIE	1.PP	1.NP	2.NP	CELKOM
POČET		3		3
SPOLU		3		3

ČÍSLO POLOŽKY	POHĽAD Z EXTERIÉRU	ROZMERY A POPIS	POZNÁMKY
07a		Veľkosť stavebného otvoru 550/1040 (šxv) otváravo - sklopné krídlo materiál: plast zasklenie: trojsklo RAL 6026 (zelená)	Pred objednaním zamerať otvor podľa skutočného vyhotovenia Okná vyhotoviť s interiérovou žalúziou a sietkov proti hmyzu Parapet je vo farbe okna a je súčasťou jeho dodávky Vonkajšia tepelná izolácia má po celom obvode okenného otvoru presah 3cm!
07b		Veľkosť stavebného otvoru 550/1040 (šxv) otváravo - sklopné krídlo materiál: plast zasklenie: trojsklo RAL 6026 (zelená)	Pred objednaním zamerať otvor podľa skutočného vyhotovenia Okná vyhotoviť s interiérovou žalúziou a sietkov proti hmyzu Parapet je vo farbe okna a je súčasťou jeho dodávky Vonkajšia tepelná izolácia má po celom obvode okenného otvoru presah 3cm!
08	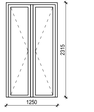	Veľkosť stavebného otvoru 1250/2315 (šxv) otvárave krídla materiál: plast zasklenie: trojsklo RAL 6026 (zelená)	Pred objednaním zamerať otvor podľa skutočného vyhotovenia Okná vyhotoviť s interiérovou žalúziou a sietkov proti hmyzu Parapet je vo farbe okna a je súčasťou jeho dodávky Vonkajšia tepelná izolácia má po celom obvode okenného otvoru presah 3cm!
09		Veľkosť stavebného otvoru 1160/570 (šxv) sklopné krídlo materiál: plast zasklenie: trojsklo RAL 6026 (zelená)	Pred objednaním zamerať otvor podľa skutočného vyhotovenia Okná vyhotoviť s interiérovou žalúziou a sietkov proti hmyzu Parapet je vo farbe okna a je súčasťou jeho dodávky Vonkajšia tepelná izolácia má po celom obvode okenného otvoru presah 3cm!

PODLAŽIE	1.PP	1.NP	2.NP	CELKOM
POČET			3	3
SPOLU			3	3

PODLAŽIE	1.PP	1.NP	2.NP	CELKOM
POČET			3	3
SPOLU			3	3

PODLAŽIE	1.PP	1.NP	2.NP	CELKOM
POČET			1	1
SPOLU			1	1

PODLAŽIE	1.PP	1.NP	2.NP	CELKOM
POČET			2	2
SPOLU			2	2

ČÍSLO POLOŽKY	POHĽAD Z EXTERIÉRU	ROZMERY A POPIS	POZNÁMKY
O10		Veľkosť stavebného otvoru 800/420 (šxv) sklopné krídlo materiál: plast zasklenie: trojsklo RAL 6026 (zelená)	Pred objednaním zamerať otvor podľa skutočného vyhotovenia Parapet je vo farbe okna a je súčasťou jeho dodávky Vonkajšia tepelná izolácia má po celom obvode okenného otvoru presah 3cm!
Os01		Veľkosť stavebného otvoru 800/420 (šxv) sklopné krídlo materiál: plast zasklenie: trojsklo RAL 6026 (zelená)	Pred objednaním zamerať otvor podľa skutočného vyhotovenia Okná vyhotoviť s interiérovou žalúziou a sietkov proti hmyzu Parapet je vo farbe okna a je súčasťou jeho dodávky Vonkajšia tepelná izolácia má po celom obvode okenného otvoru presah 3cm!

PODLAŽIE	1.PP	1.NP	2.NP	CELKOM
POČET	4			4
SPOLU	4			4

PODLAŽIE	1.PP	1.NP	2.NP	CELKOM
POČET		12		12
SPOLU		12		12

ČÍSLO POLOŽKY	POHĽAD Z EXTERIÉRU	ROZMERY A POPIS	POZNÁMKY
D1		Veľkosť stavebného otvoru 2400/3300 (šxv) Interiérová dvojkrídlové dvere so svetlíkom materiál: plast zasklenie: trojsklo RAL 6026 (zelená)	Pred objednaním zamerať otvor podľa skutočného vyhotovenia
L1	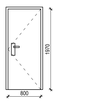	Veľkosť stavebného otvoru 900/1970 (šxv) interiérové dvere dvere lavé obložkové materiál: drevo	Pred objednaním zamerať otvor podľa skutočného vyhotovenia

PODLAŽIE	1.PP	1.NP	2.NP	CELKOM
POČET		1		1
SPOLU		1		1

PODLAŽIE	1.PP	1.NP	2.NP	CELKOM
POČET			2	2
SPOLU			2	2

Výkaz okien a dverí

±0.000 = existujúca úroveň podlahy na 1.NP

Projekt: **RP pre zníženie energetickej náročnosti budovy M5 Fraňa Kráľa**

Obsah výkresu: Výkaz okien a dverí

ČASŤ	ARCHITEKTÚRA	INVESTOR:	Mesto Čadca
AUTOR:	Ing.arch. Eva Babuliaková Ing.arch. Matej Babuliak	POZEMOK:	parc.č. 7071/1 k.ú. Čadca okres Čadca
VYPRACOVAL:	Ing.arch. Kristína Olešová	Stupeň:	RP
ZODPOVEDNÝ PROJEKTANT:	Ing.arch. Eva Babuliaková 2237 AA 0917788925	DŇ.dňa:	05/2019
		Mierka:	
		Formát:	
		VÝKRES:	30

M5 CONSULTING