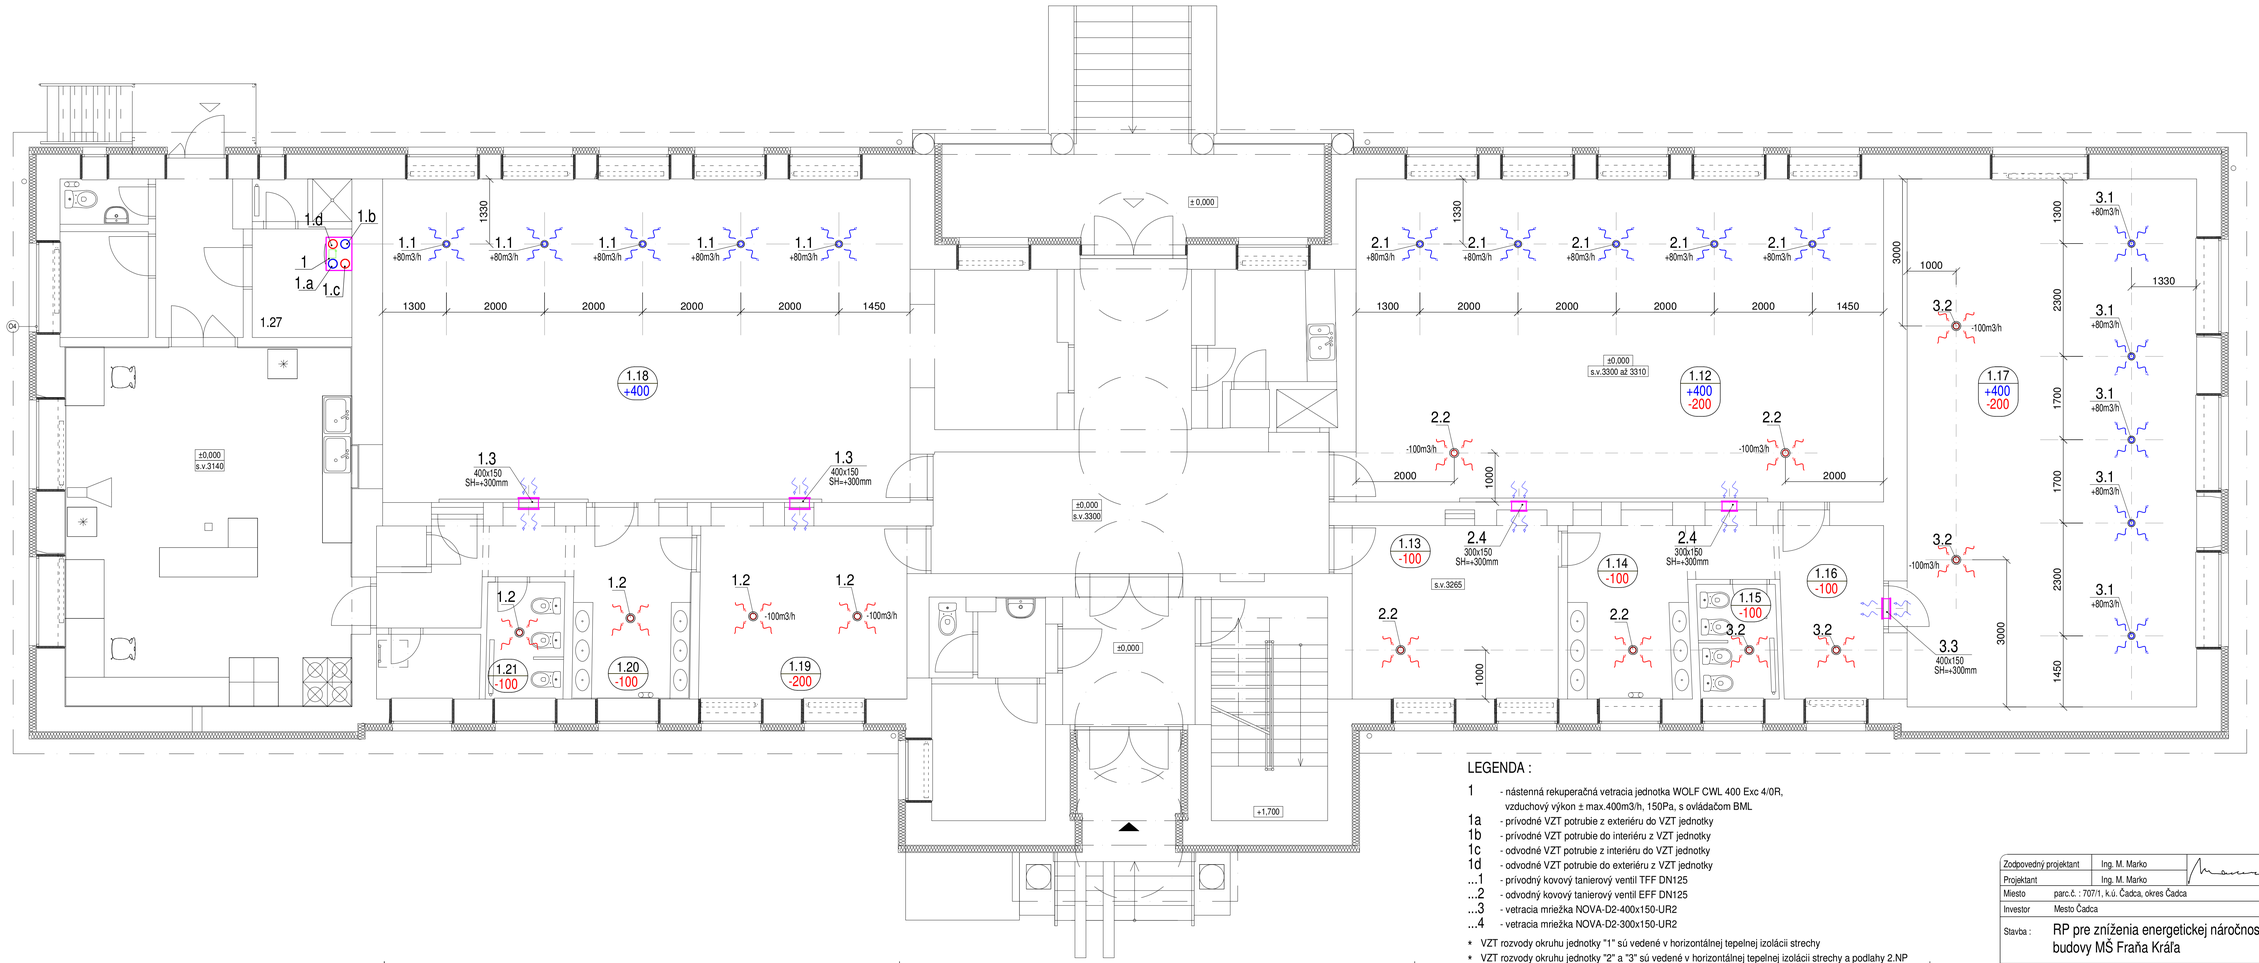

LEGENDA :

1 - nástenná rekuperačná vetracia jednotka WOLF CWL 400 Exc 4/0R, vzduchový výkon ± max.400m3/h, 150Pa, s ovládačom BML
1a - prívodné VZT potrubie z exteriéru do VZT jednotky
1b - prívodné VZT potrubie do interiéru z VZT jednotky
1c - odvodné VZT potrubie z interiéru do VZT jednotky
1d - odvodné VZT potrubie do exteriéru z VZT jednotky
...1 - prívodný kovový tanierový ventil TFF DN125
...2 - odvodný kovový tanierový ventil EFF DN125
...3 - vetracia mriežka NOVA-D2-400x150-UR2
...4 - vetracia mriežka NOVA-D2-300x150-UR2

* VZT rozvody okruhu jednotky "1" sú vedené v horizontálnej tepelnej izolácii strechy
* VZT rozvody okruhu jednotky "2" a "3" sú vedené v horizontálnej tepelnej izolácii strechy a podlahy 2.NP

Zodpovedný projektant	Ing. M. Marko	M.O.P. - Ing.Miroslav Marko	
Projektant	Ing. M. Marko	sl. Tehelná 217/10, 972 17 Kanianka	
Miesto	parc.č. : 707/1, k.ú. Čadca, okres Čadca	0905 609588 ...markomiro64@gmail.com	
Investor	Mesto Čadca	Formát	10x A4
Stavba :	RP pre zníženia energetickej náročnosti budovy MŠ Fraňa Kráľa	Dátum	04/2019
		Časť :	Vetranie
		Stupeň dok.	RP
Názov výkresu	Pôdorys 1.NP	Mierka 1 : 50	Číslo výkresu VZT - 1