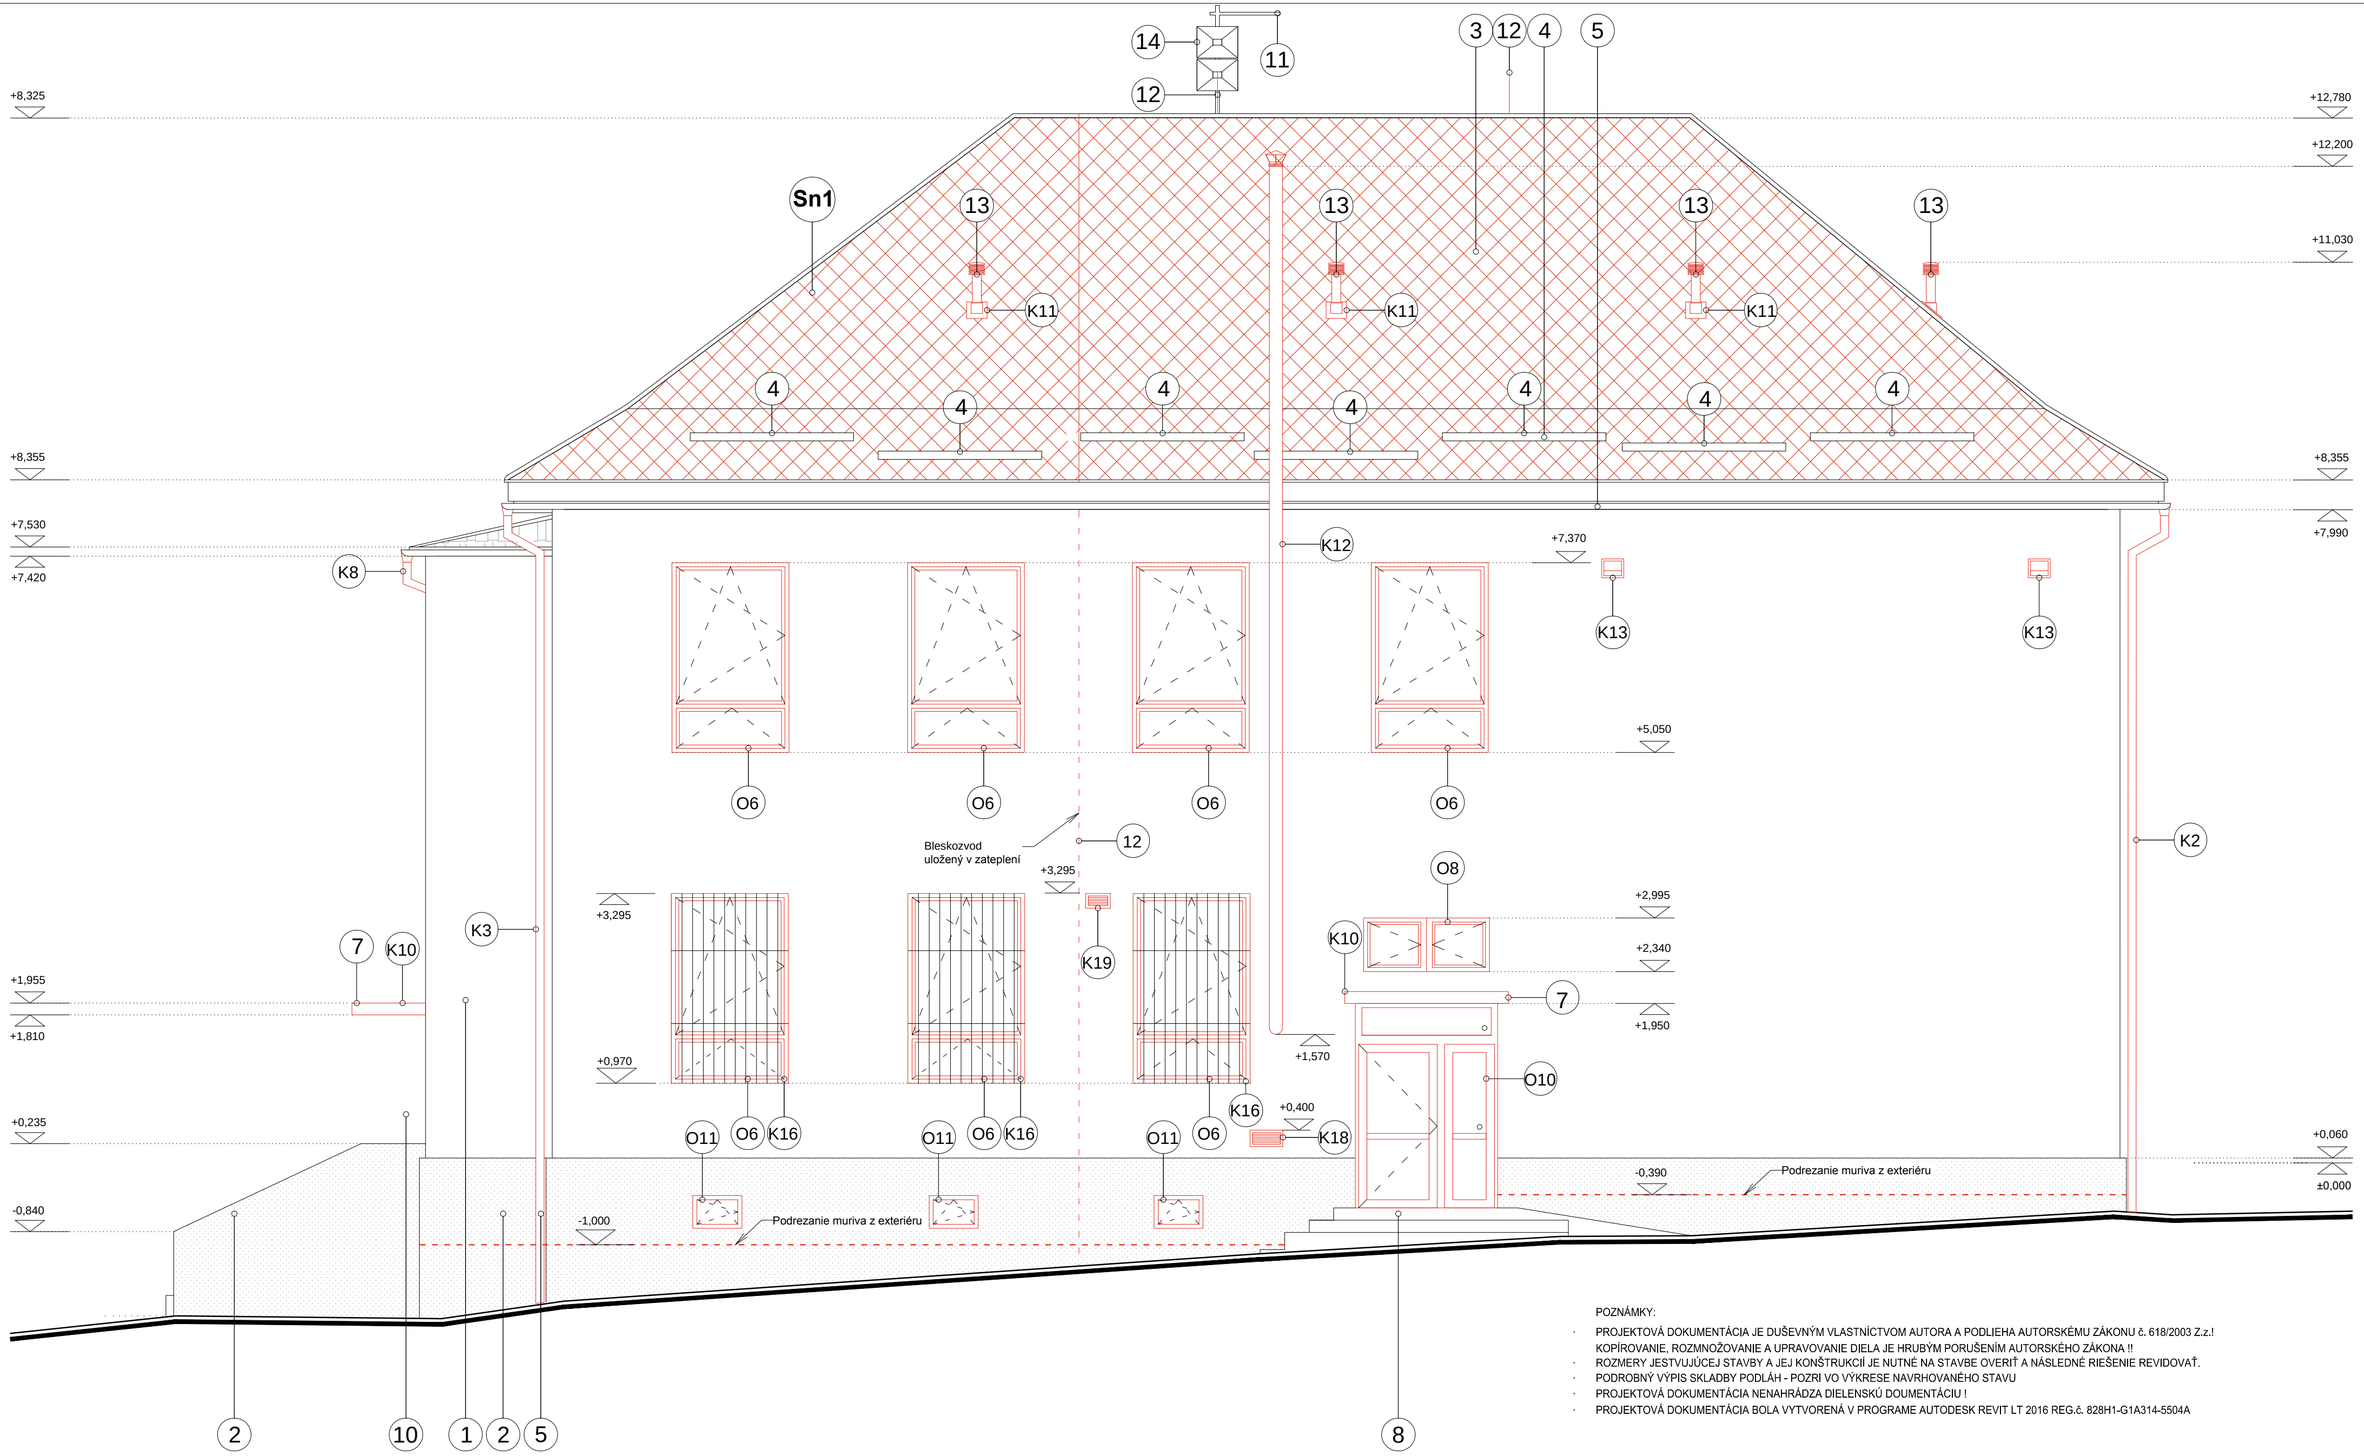

LEGENDA

1	VONKAJŠIA SILIKÁTOVÁ OMIETKA, BIELA	6	TEPLOVOD	11	ANTÉNA
2	VONKAJŠIA SILIKÁTOVÁ OMIETKA, ŠEDÁ	7	STRECHA NAD VSTUPOM	12	BLESKOZVOD
3	PLECHOVÁ STREŠNÁ KRYTINA	8	KERAMICKÁ DLAŽBA	13	VETRACÍ KOMÍN
4	LAPAČE SNEHU	9	BETÓN	14	HLÁSIČ CIVILNEJ OCHRANY
5	DAŽĎOVÝ ZVOD	10	OCEĽOVÁ KONŠTRUKCIA	15	SOLÁRNY KOLEKTOR

POZNÁMKY:

- PROJEKTOVÁ DOKUMENTÁCIA JE DUŠEVNÝM VLASTNÍCTVOM AUTORA A PODLIEHA AUTORSKÉMU ZÁKONU č. 618/2003 Z.z.! KOPÍROVANIE, ROZMNOŽOVANIE A UPRAVOVANIE DIELA JE HRUBÝM PORUŠENÍM AUTORSKÉHO ZÁKONA !!
- ROZMERY JESTVUJÚCEJ STAVBY A JEJ KONŠTRUKCIÍ JE NUTNÉ NA STAVBE OVERIŤ A NÁSLEDNÉ RIEŠENIE REVIDOVAŤ.
- PODROBNÝ VÝPIS SKLADBY PODLÁH - POZRI VO VÝKRESE NAVRHOVANÉHO STAVU
- PROJEKTOVÁ DOKUMENTÁCIA NENAHRÁDZA DIELENSKÚ DOUMENTÁCIU !
- PROJEKTOVÁ DOKUMENTÁCIA BOLA VYTVORENÁ V PROGRAME AUTODESK REVIT LT 2016 REG.č. 828H1-G1A314-5504A

Pohľad Západný

±0,000 = existujúca úroveň podlahy 1 NP

Projekt: RP pre zníženie energetickej náročnosti budovy ZŠ a MŠ Čadca - Podzávoz

Obsah výkresu: Pohľad Západný

ČASŤ:	ARCHITEKTÚRA	INVESTOR:	Mesto Čadca
AUTORI:	Ing.arch. Eva Babuliaková Ing.arch. Matej Babuliak Ing.arch. Kristína Olesová	POZEMOK:	parc.č. : 6638/1 k.ú. Čadca okres Čadca
VYPRACOVAL:	Ing.arch. Matej Babuliak Ing.arch. Kristína Olesová	Stupeň: SP	Dátum: 12/2019
		Mierka: 1:50	Sada: Výkres: 22
ZODPOVEDNÝ PROJEKTANT:	Ing.arch. Eva Babuliaková 2237 AA 0917788925	Formát: 420x630	

MEB ARCHITECTS