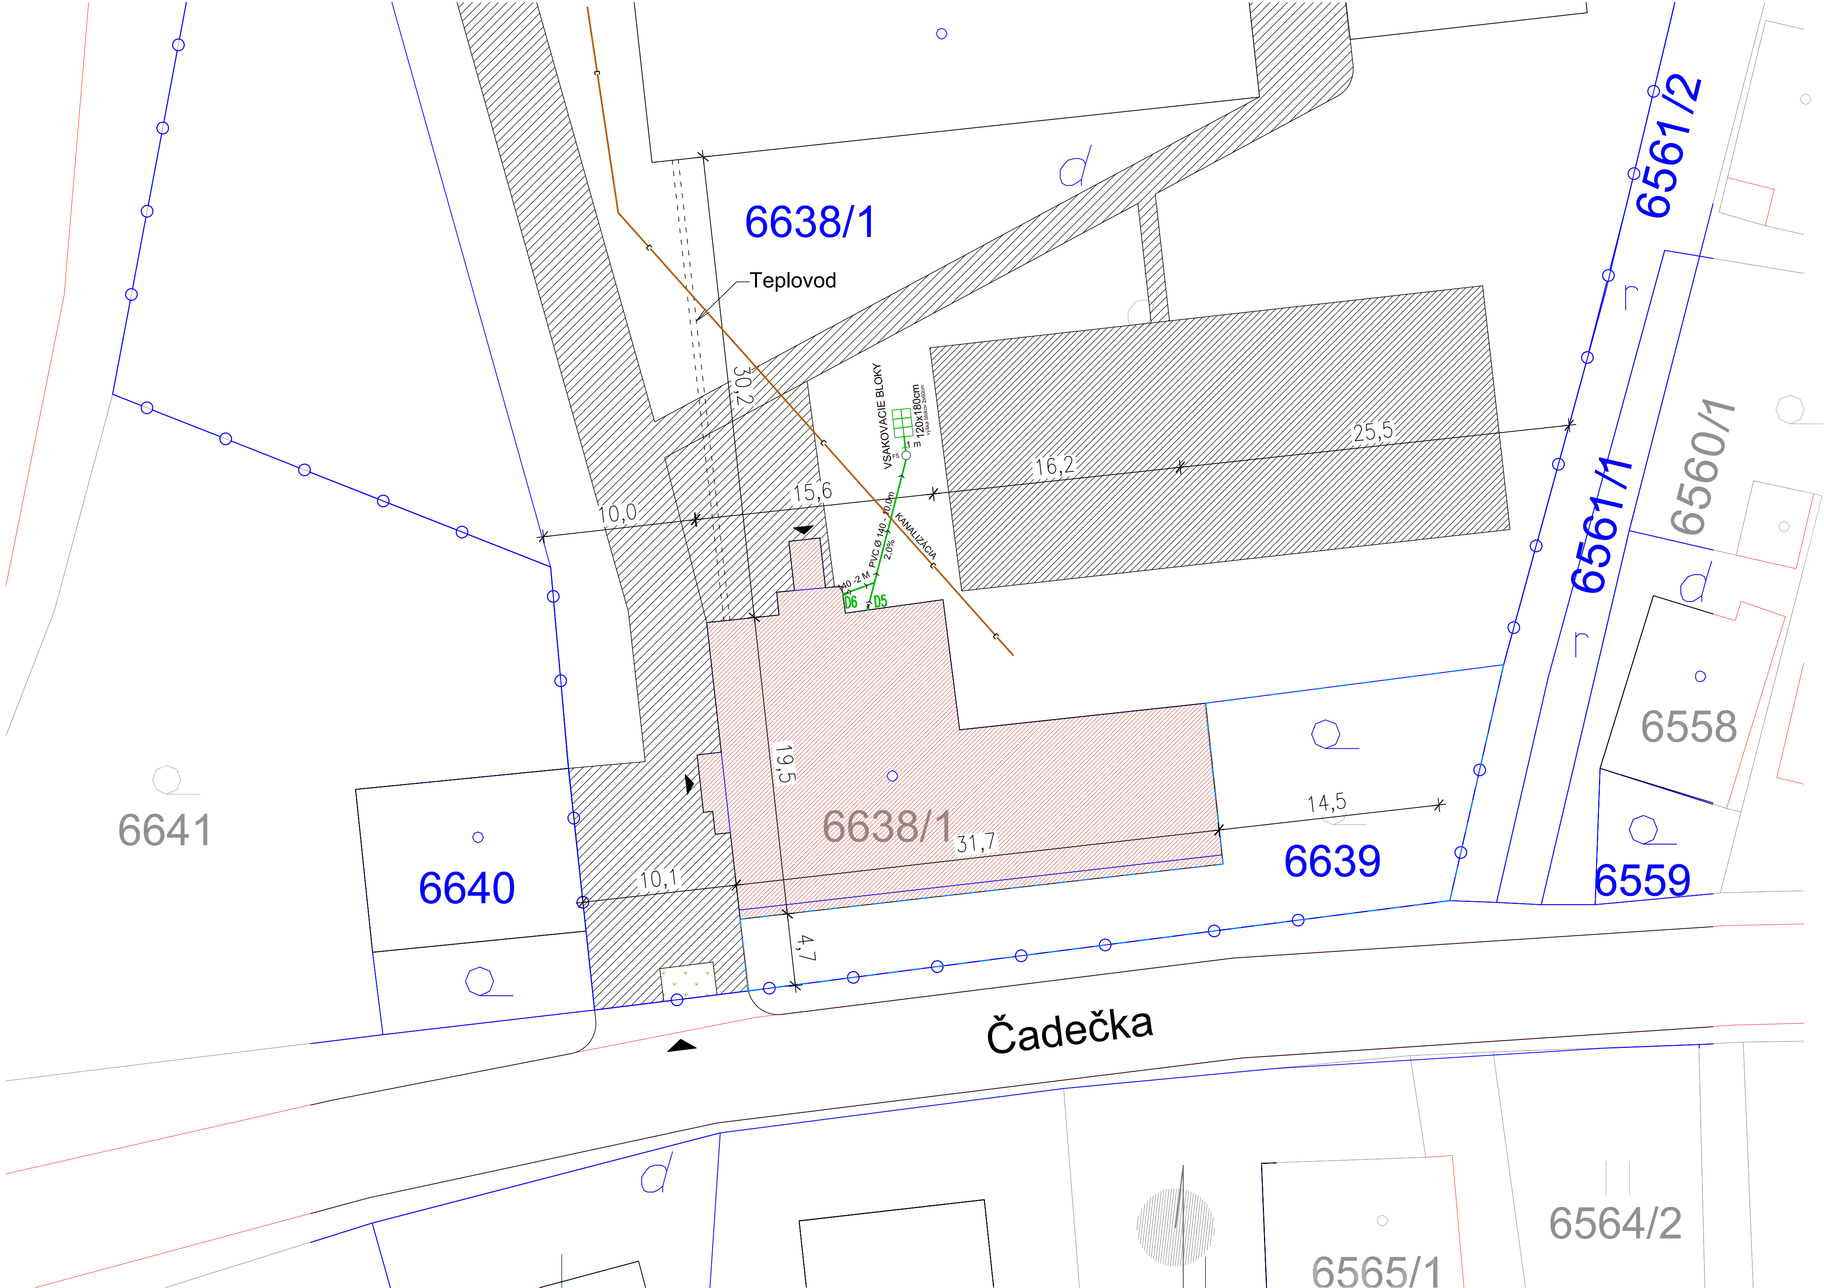

VZOROVÝ PRIEČNY REZ ULOŽENIA POTRUBIA

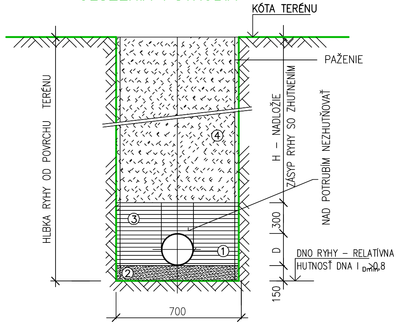

1	KANALIZAČNÉ POTRUBIE Z PVC RÚR D160 –250mm
2	LOŽKO Z PIESKU HR 150 mm
3	TRIEDENÝ ZHUTNENÝ OBSYP – MAX. ZRNO 20 mm VRSTVY MAX 150 mm DO VÝŠKY 300 mm NAD VRCHOL RÚRY I_{Dmin} >0,8
4	ZHUTNENÝ ZÁSYP RYHY PREHODENOU ZEMINOU [ALTER. ŠTRKOPIESOK] RELATÍVNA HUTNOSŤ I_{Dmin} [0,85–0,9]

±0,000 = existujúca úroveň podlahy 1 NP

Projekt: RP pre zníženie energetickej náročnosti budovy ZŠ a MŠ Čadca - Podzávoz

Obsah výkresu: Situácia

ČASŤ: ZDRAVOTECHNIKA

AUTORI: Ing.arch. Eva Babuliaková, Ing.arch. Matej Babuliak, Ing.arch. Kristína Olesová

VYPRACOVAL: Ing. Jaroslav MUNDIER

ZODPOVEDNÝ PROJEKTANT: Ing. Jaroslav MUNDIER

MB ARCHITECTS

INVESTOR: Mesto Čadca

POZEMOK: parc.č. : 6638/1, k.ú. Čadca, okres Čadca

Stupeň: RP | Dátum: 11/2019

Mierka: 1:200 | Sada: | Výkres: ZT 01

Formát: 8xA4