




REZOPOHĽAD - 9-9', JS - NS

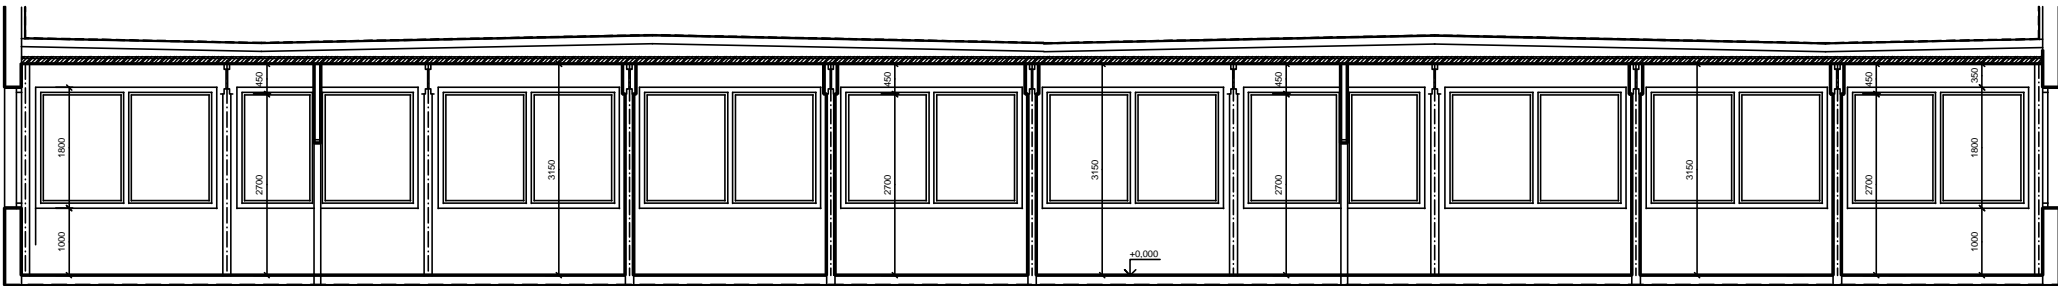

REZOPOHĽAD - 8-8', JS

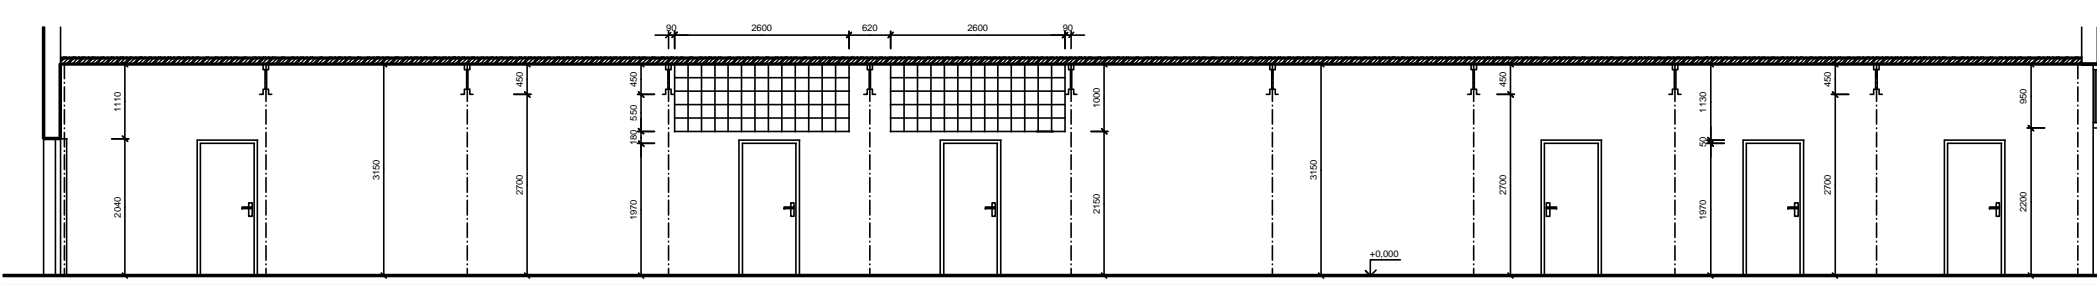

REZOPOHĽAD - 8-8', NS

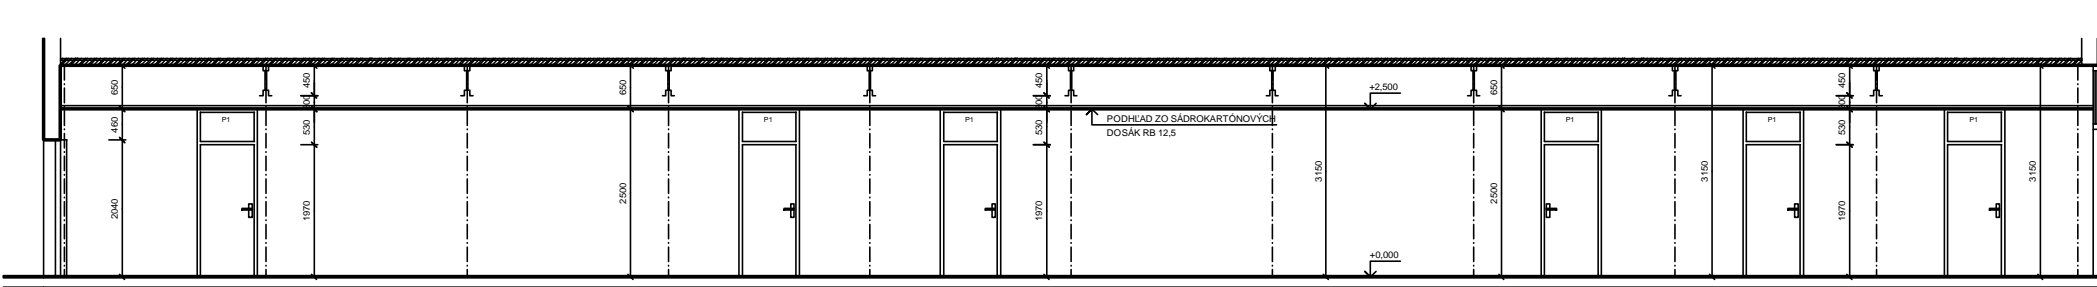

+ 0. 000 = JESTVUJÚCA ÚROVEŇ PRÍZEMIA

HLAV. INŽ. PROJEKTU	ZODPOV. PROJEKTANT	VYPRACOVAL	TA PROJEKT TA-PROJEKT s.r.o. SLADOVNÍČKA 27, 917 01 TRNAVA KANCELÁRIA: LOMONOSOVA 6, 917 08 TRNAVA	
ING. MASARYK	ING. MASARYK	ING. MASARYK		
INVESTOR	MESTO TRNAVA		STUPEŇ	REALIZ. PROJEKT
NÁZOV A Miesto STAVBY ZŠ s MŠ A. KUBINU 34 - TRNAVA, rekonštrukcia sociálneho zariadenia telocvične, zdravotechniky a inžinierskych sietí, PD			DÁTUM	10.2016
			FORMÁT	4 A4
			Č. ZÁKAZKY	
DRUH PROJEKTU	DRUH VÝKRESU		MIERKA	Č. VÝKRESU
STAV. ČASŤ	REZOPOHĽAD - JS + BP + NS		1:75	7