



TABULKA SKLONŮ

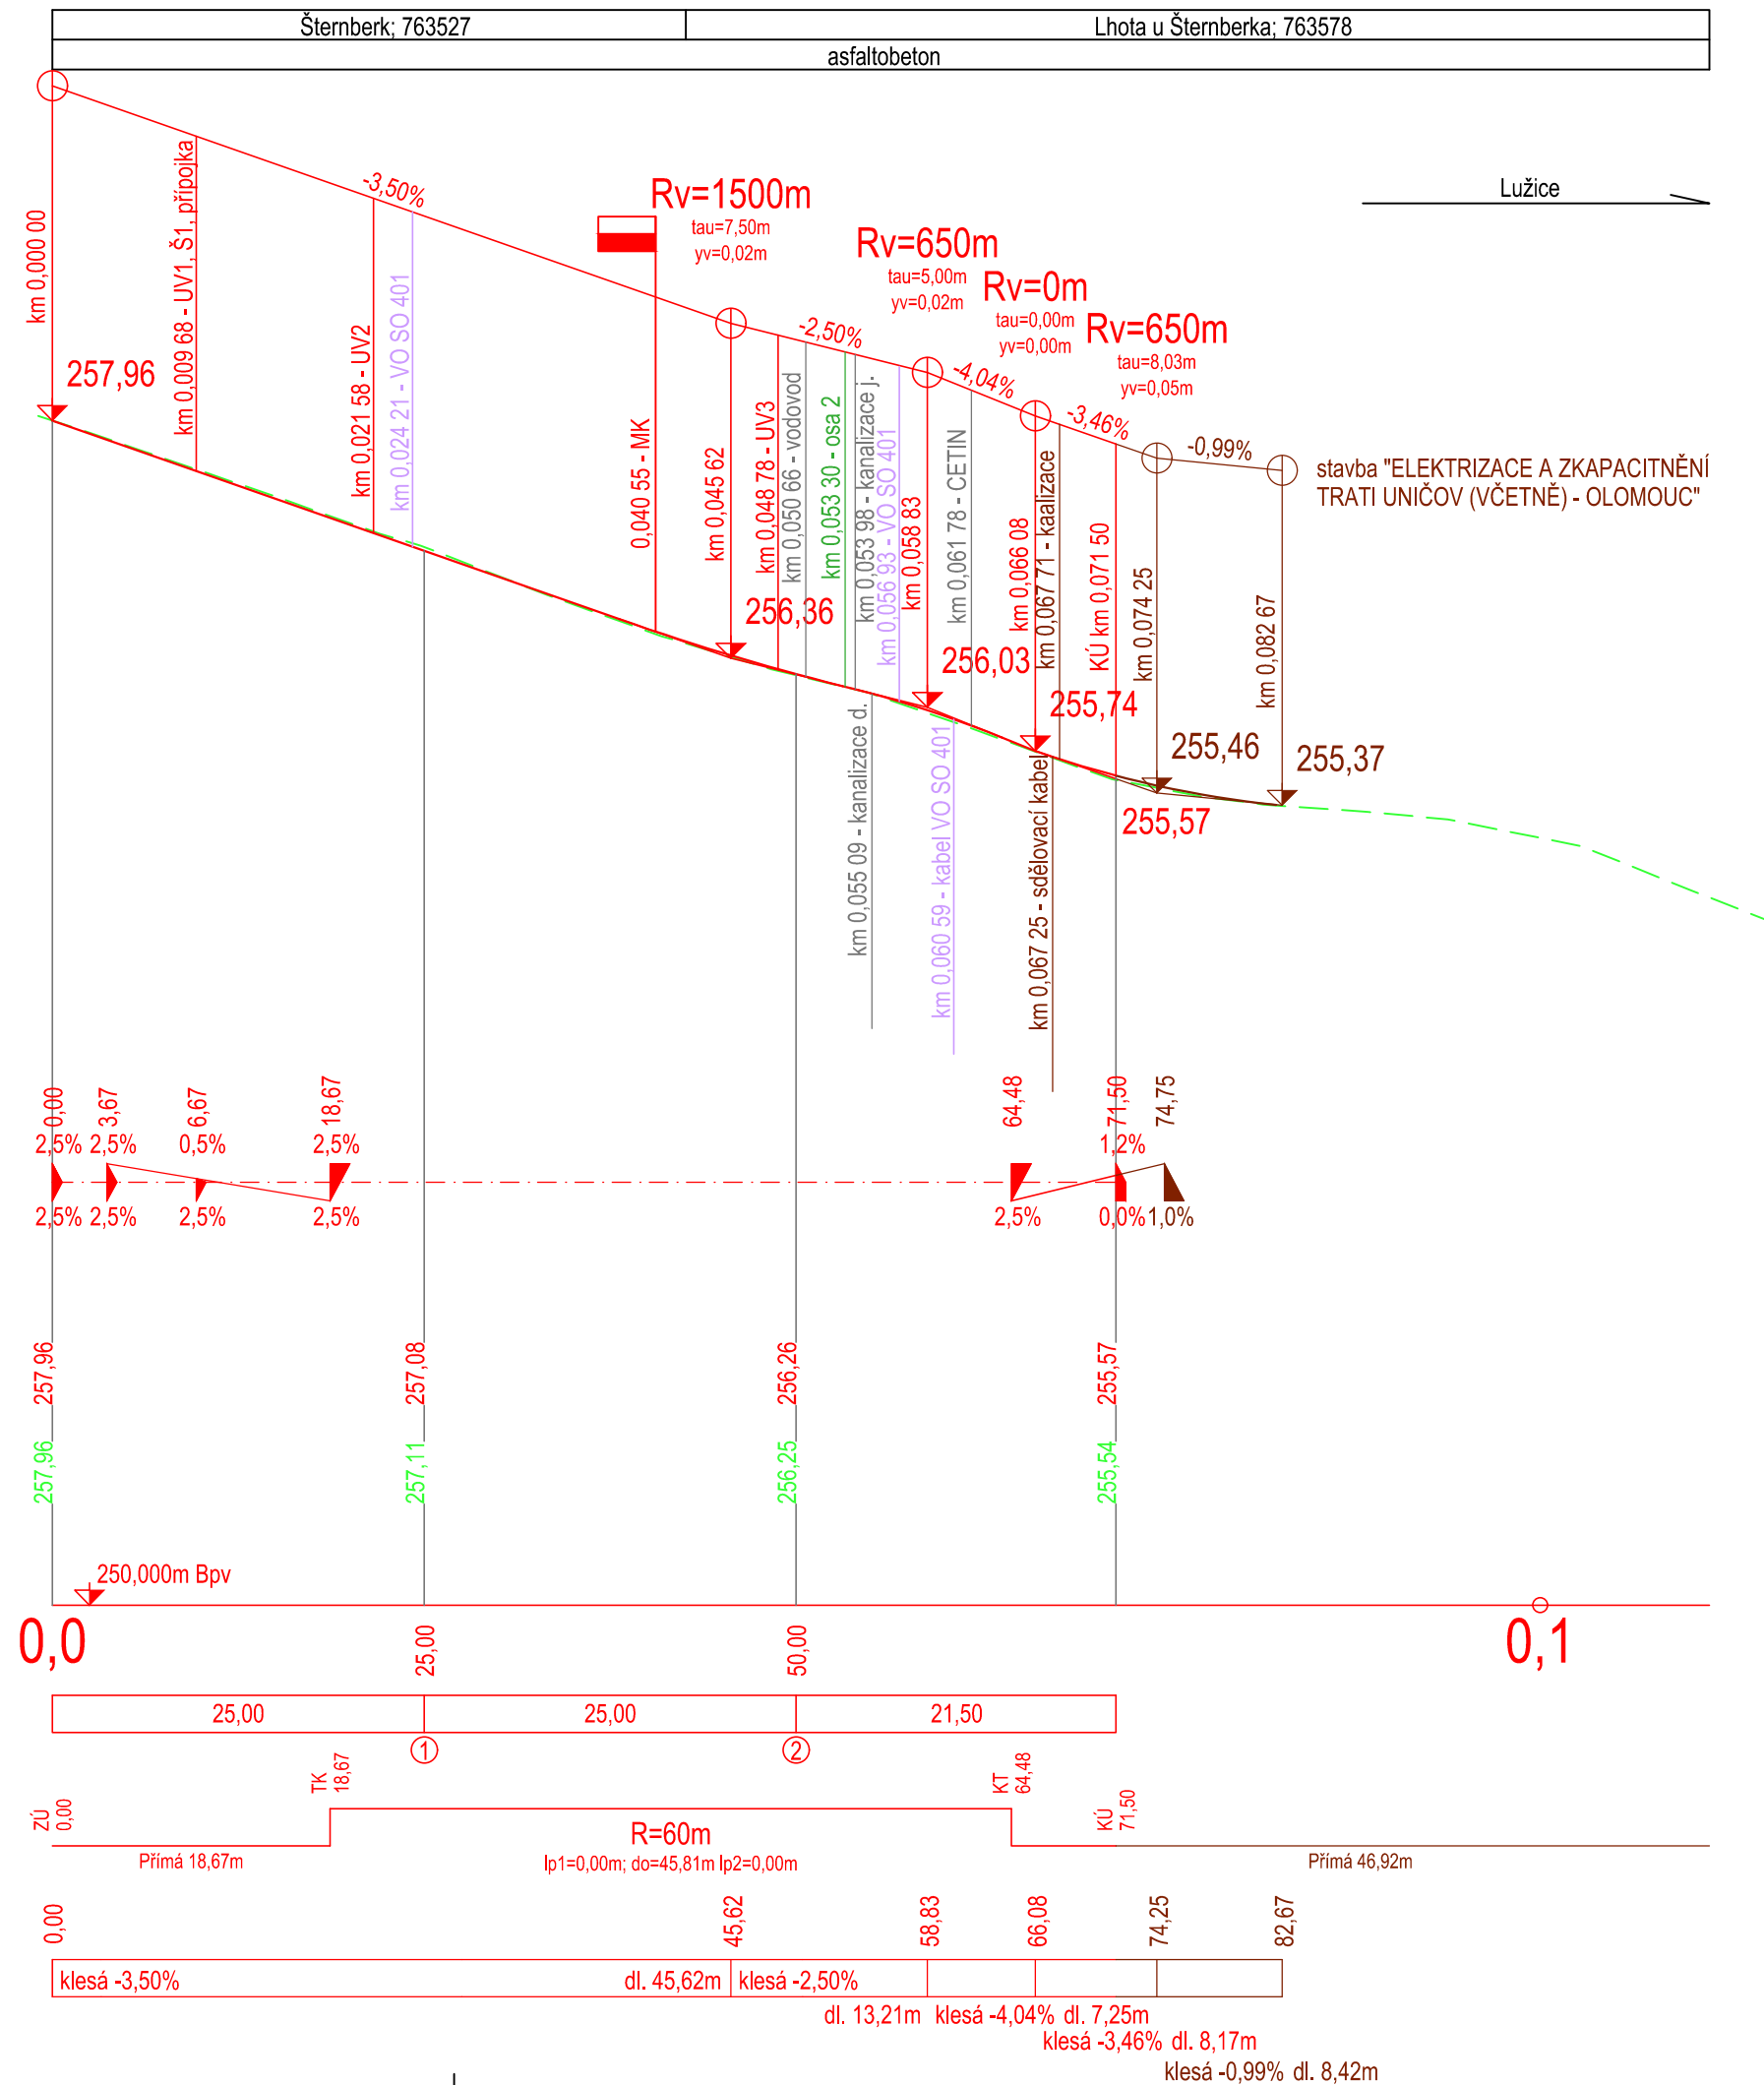

SO 101

VEDOUCÍ PROJEKTU		ZODPOVĚDNÝ PROJEKTANT	VYPRACOVAL	Ing. Linda SMÍTALOVÁ, IČO 74276361 Hviezdoslavova 114/1 Olomouc-Nemilany +420 777 829 795 smitalova@atelis.eu www.atelis.eu	
Ing. Petr SMÍTAL ČKAIT 1202264		Ing. Linda SMÍTALOVÁ ČKAIT 1201908	Bc. Jan SCHNEYDER		
STAVEBNÍK město ŠTERNBERK					
KRAJ	OLOMOUCKÝ	MÍSTO k.ú. ŠTERNBEK, LHOTA U ŠTERNBERKA		ZAKÁZKOVÉ ČÍSLO	2018042
AKCE CYKLOSTEZKA SPOJUJÍCÍ UL. LHOTSKÁ S CYKLOSTEZKOU SMĚR ŠTARNOV SO 101 - ZPEVNĚNÉ DOPRAVNÍ PLOCHY				FORMÁT	3 x A4
				DATUM	02/2020
				STUPEŇ	DUSP/PDPS
				MĚŘÍTKO	1:500/50
PODÉLNÝ PROFIL - OSA 1 - MK				ČÍSLO PŘÍLOHY 3a	ČÍSLO SOUPRAVY