


ŘEZ A-A'

KLADECÍ PLÁN OBRUBNÍKŮ

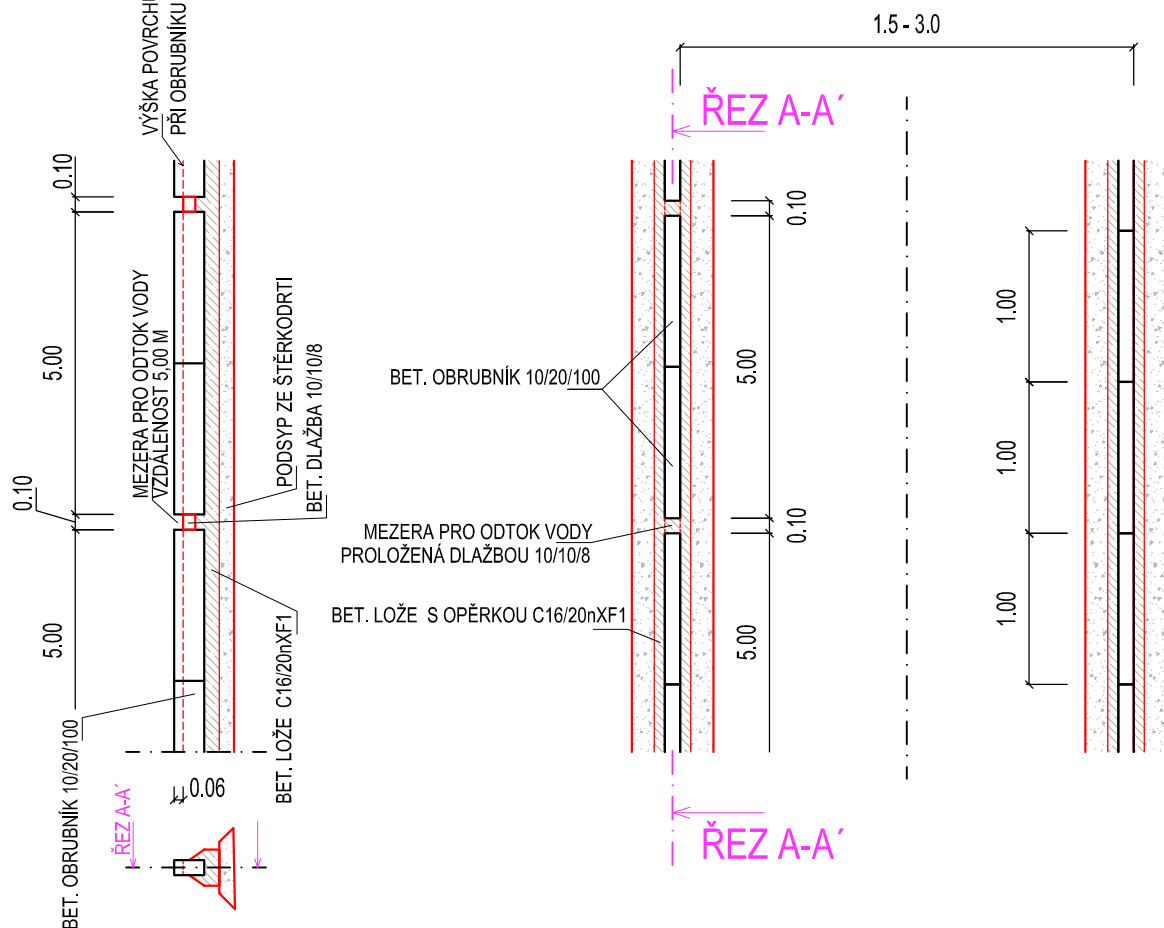

SO 101

VÝŠKOVÝ SYSTÉM B. p. v.

| | | | | | |
|---|--|--|-------------------|--|----------------|
| VEDOUČÍ PROJEKTU | | ZODPOVĚDNÝ PROJEKTANT | VYPRACOVAL | <div>ATELIÉR LINIOVÝCH STAVEB</div> <div>Hviezdoslavova 114/1</div> <div>Olomouc-Nemilany</div> <div>+420 777 829 795</div> <div>smitalova@atelis.eu</div> <div>www.atelis.eu</div> <div></div> | |
| Ing. Petr SMÍTAL ČKAIT 1202264 | | Ing. Linda SMÍTALOVÁ ČKAIT 1201908 | Bc. Jan SCHNEYDER | | |
| STAVEBNÍK město ŠTERNBERK | | | | ZAKÁZKOVÉ ČÍSLO | 2018042 |
| KRAJ OLOMOUCKÝ | | MÍSTO k.ú. ŠTERNBERK, LHOTA U ŠTERNBERKA | | FORMÁT | 1 x A4 |
| AKCE CYKLOSTEZKA SPOJUJÍCÍ UL. LHOTSKÁ S CYKLOSTEZKOU SMĚR ŠTARNOV SO 101 - ZPEVNĚNÉ DOPRAVNÍ PLOCHY | | | | DATUM | 02/2020 |
| | | | | STUPEŇ | DUSP/PDPS |
| | | | | MĚŘÍTKO | 1:50 |
| | | | | ČÍSLO PŘÍLOHY | ČÍSLO SOUPRAVY |
| DETAIL PŘERUŠOVANÉHO OBRUBNÍKU | | | | 7b | |