


ŘEZ B-B' v km 0,058 83 osa 1 - MK
v km 0,036 23 osa 2 - stezka

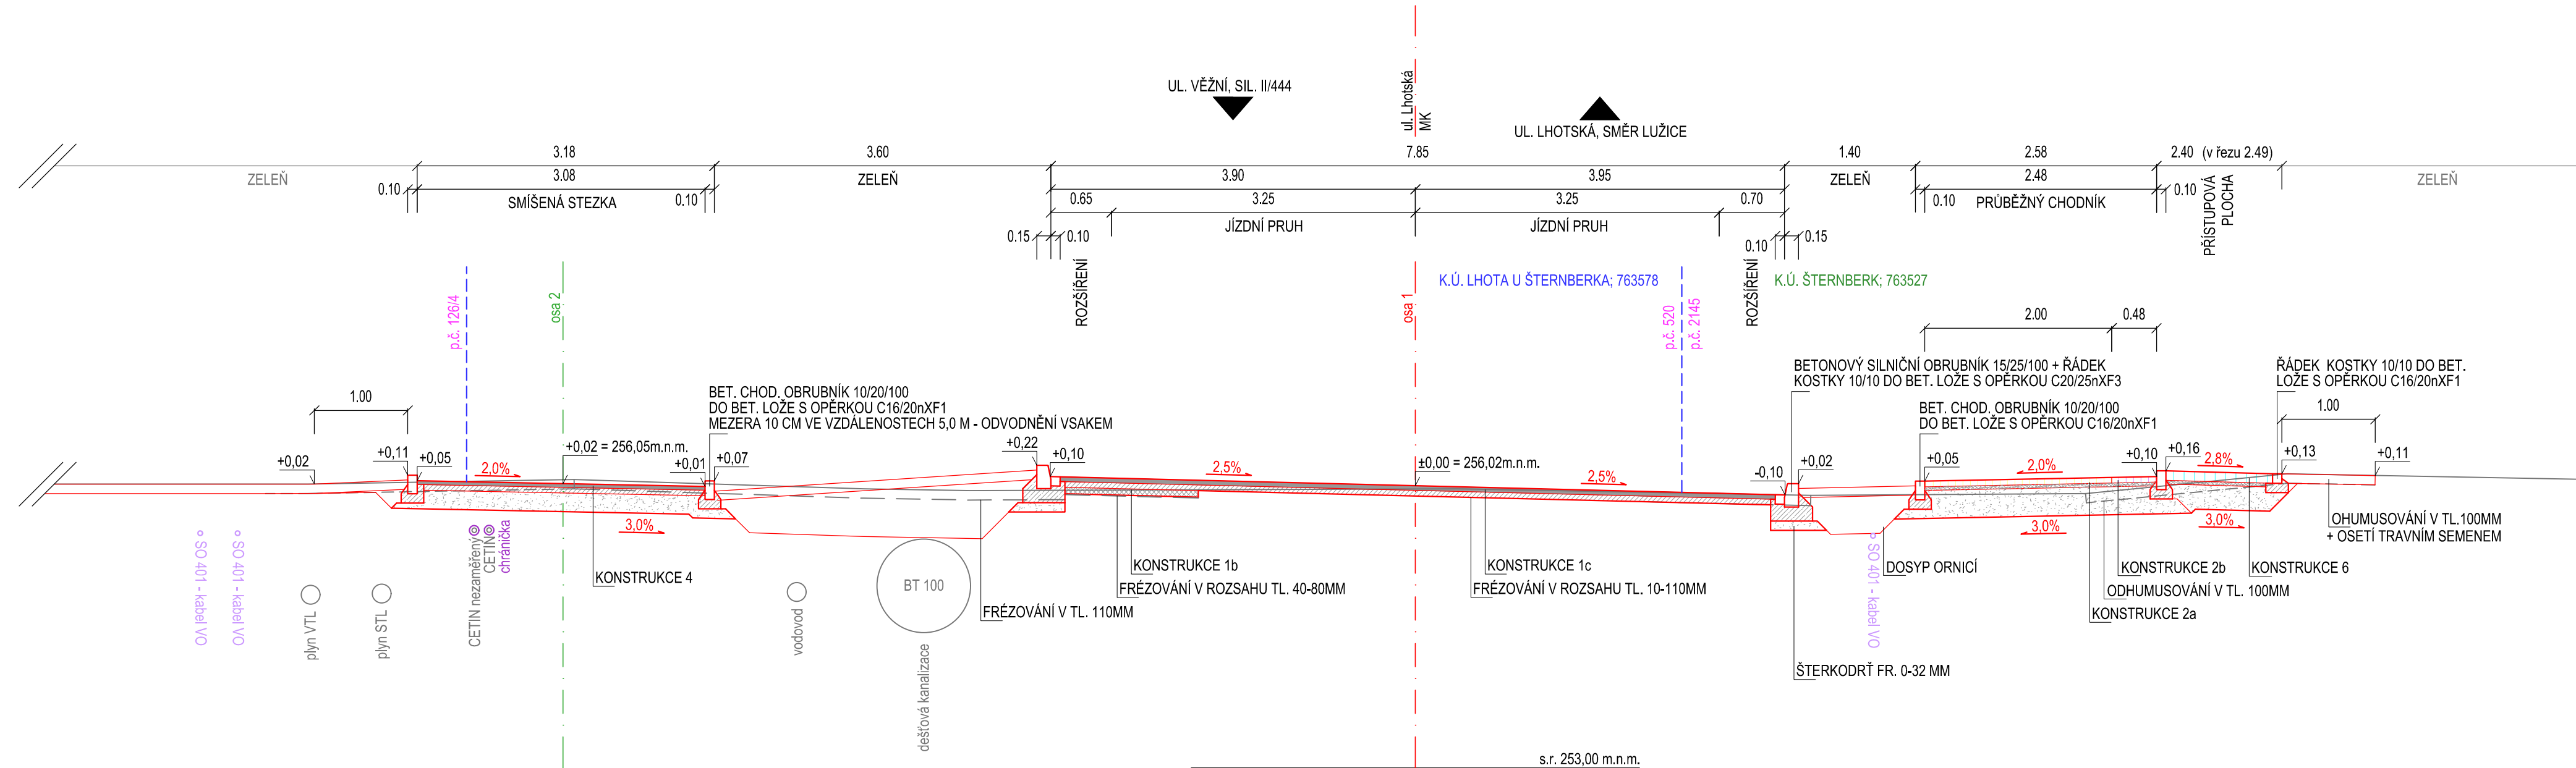

KONSTRUKCE 1b - VOZOVKA - OBNOVENÍ ASFALTOBETONOVÝCH VRSTEV

- ASFALTOVÝ BETON S POJIVEM GRADACE 50/70	ACO 11+	50 MM
- SPOJOVACÍ POSTŘIK DLE ČSN 73 6129:2016	PS-CP 0,20-0,35 KG/M2	
- ASFALTOVÝ BETON S POJIVEM GRADACE 50/70	ACL 16+	60 MM
- INFILTRAČNÍ POSTŘIK DLE ČSN 73 6129:2016	PI-C 0,60-1,00 KG/M2	
- ASFALTOVÝ BETON S POJIVEM GRADACE 50/70	ACP 22+	70 MM
- INFILTRAČNÍ POSTŘIK DLE ČSN 73 6129:2016	PI-C 0,60-1,00 KG/M2	
- FRÉZOVÁNÍ STÁVAJÍCÍ KONSTRUKCE		- 10-110 MM

- CELKEM	180 MM
----------	--------

KONSTRUKCE 1c - VOZOVKA - OBNOVENÍ VRSTVY ACO, ACL

- ASFALTOVÝ BETON S POJIVEM GRADACE 50/70	ACO 11+	50 MM
- SPOJOVACÍ POSTŘÍK DLE ČSN 73 6129:2016	PS-CP 0,20-0,35 KG/M2	
- ASFALTOVÝ BETON S POJIVEM GRADACE 50/70	ACL 16+	60 MM
- INFILTRAČNÍ POSTŘÍK DLE ČSN 73 6129:2016	PI-C 0,60-1,00 KG/M2	
- FRÉZOVÁNÍ STÁVAJÍCÍ KONSTRUKCE		- 10-110 MM

- CELKEM	110 MN
----------	--------

KONSTRUKCE 2 - CHODNÍKY, CYKLOSTEZKA - BETONOVÁ DLAŽBA

- BETONOVÁ DLAŽBA	DL I	60 MM
- LOŽE Z KAMENNÉ DRTI FR. 4-8	L	40 MM
- ŠTERKODRŤ FR. 0-32 MM	ŠD _A	300 MM
- CELKEM		400 MM

KONSTRUKCE 2a - BET. ZÁMKOVÁ DL. 200/200/60, ŠEDÁ

KONSTRUKCE 2b - BET. ZÁMKOVÁ DL. 200/100/60, SLEP. TYPU S VÝSTUPKY, BÍLÁ

KONSTRUKCE 4 - SMÍŠENÁ STEZKA - ASFALTOBETON

- ASFALTOVÝ BETON	ACO 8	40 MM
- SPOJOVACÍ POSTŘÍK DLE ČSN 73 6129:2016	PS-CP 0,20-0,35 KG/M2	
- ASFALTOVÝ BETON	ACL 16	60 MM
- INFILTRAČNÍ POSTŘÍK DLE ČSN 73 6129:2016	PI-C 0,60-1,00 KG/M2	
- ŠTERKODRT FR. 0-32 MM	ŠD _A	200 MM

- CELKEM	300 MN
----------	--------

- SEPARAČNÍ PP NETKANÁ GEOTEXTÍLIE 300G/M2, CBR MIN. 4.0 kN

ZHUŤNĚNÍ ZEMNÍ PLÁŇ MIN. 30 MPa V PŘÍPADĚ NESPLNĚNÍ SANACE: 300 MM

- VÁPENNÁ STABILIZACE 3%


KONSTRUKCE 6 - ŽULOVÁ KOSTKA

- ŽULOVÁ KOSTKA VELKÁ 10/10/10 CM		100 MM
- LOŽE Z KAMENNÉ DRTI FR. 4-8	L	40 MM
- ŠTĚRKODRŤ FR. 0-32 MM	ŠD A	260 MM

- CELKEM	400 MM
----------	--------

SO 101

VÝŠKOVÝ SYSTÉM B. p. v.

VEDOUČÍ PROJEKTU		ZODPOVĚDNÝ PROJEKTANT		VYPRACOVAL		ATELIÉR LINIOVÝCH STAVEB Hviezdoslavova 114/1 Olomouc-Nemilany +420 777 829 795 smitalova@atelis.eu www.atelis.eu			
Ing. Petr SMÍTAL ČKAIT 1202264		Ing. Linda SMÍTALOVÁ ČKAIT 1201908		Bc. Jan SCHNEYDER					
STAVEBNÍK město ŠTERNBERK									
KRAJ OLOMOUCKÝ		MÍSTO k.ú. ŠTERNBEK, LHOTA u ŠTERNBERKA				ZAKÁZKOVÉ ČÍSLO		2018042	
AKCE CYKLOSTEZKA SPOJUJÍCÍ UL. LHOTSKÁ S CYKLOSTEZKOU SMĚR ŠTARNOV SO 101 - ZPEVNĚNÉ DOPRAVNÍ PLOCHY						FORMÁT		4 x A4	
						DATUM		02/2020	
						STUPEŇ		DUSP/PDPS	
						MĚŘÍTKO		1:50	
VZOROVÝ PŘÍČNÝ ŘEZ B-B'						ČÍSLO PŘÍLOHY		4b	ČÍSLO SOUPRAVY