




Uložení kabelů do 1 kV dle ČSN 332000-5-52 ed. 2  
(míry v cm)

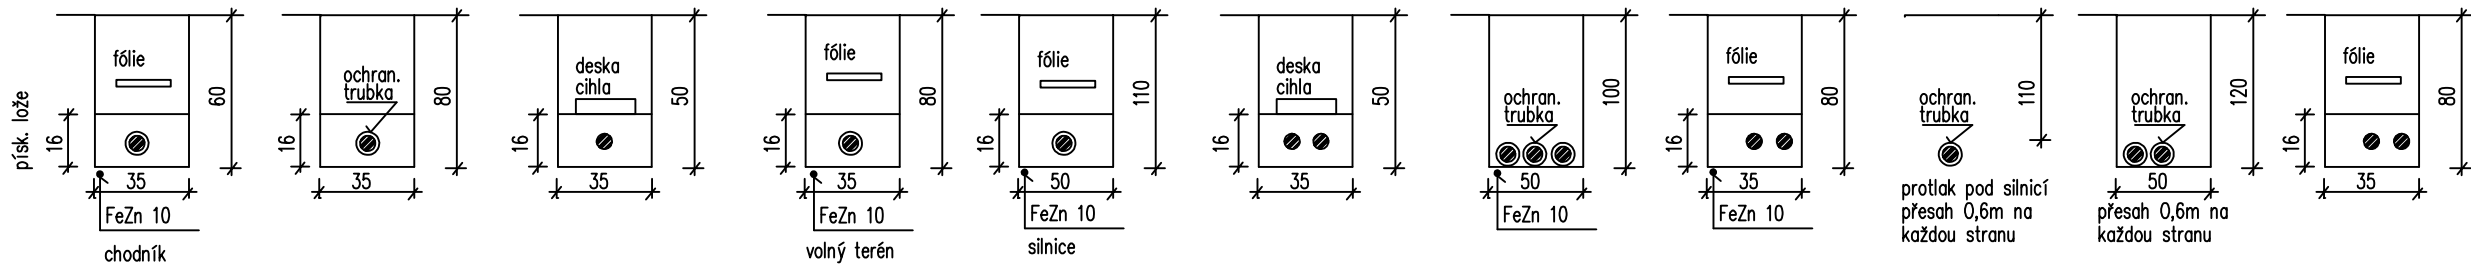

Uložení kabelů do 1 kV dle ČSN 736005 – křížování s

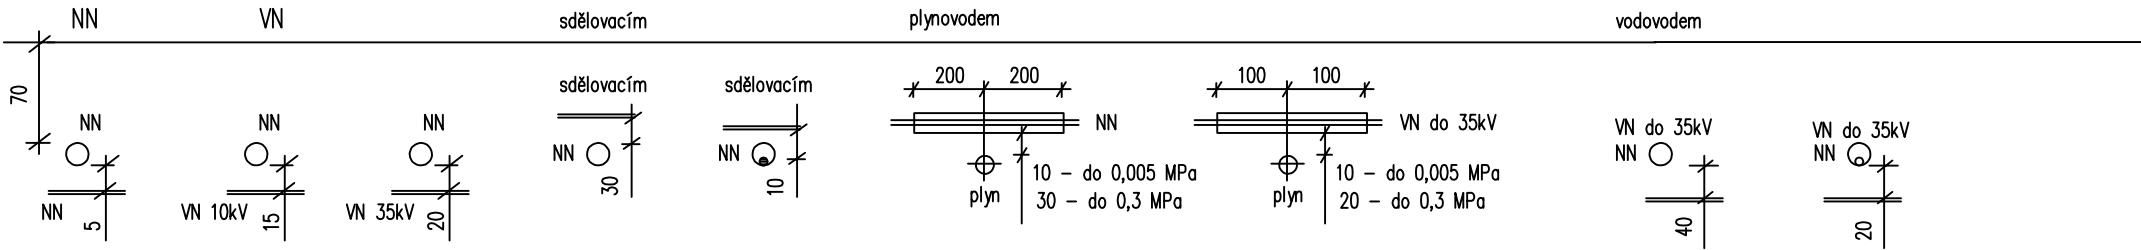

Uložení kabelů do 1 kV dle ČSN 736005 – souběhy s

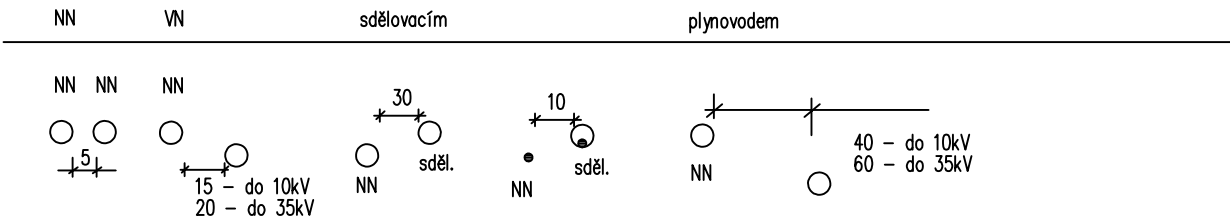

VEDOUCÍ PROJEKTU		ZODPOVĚDNÝ PROJEKTANT	VYPRACOVAL	Jan Hrabal, IČO 18962076 Dobrovského 25 772 00 Olomouc +420 585221140 studio@jhrabal.cz	
		Jan Hrabal	Jan Hrabal		
STAVEBNÍK Město Šternberk					
KRAJ OLOMOUCKÝ	MÍSTO k.ú., Šternberk, Lhota u Šternberka			ZAKÁZKOVÉ ČÍSLO	2018042
AKCE	CYKLOSTEZKA SPOJUJÍCÍ UL. LHOTSKÁ S CYKLOSTEZKOU SMĚR ŠTARNOV SO 401 Veřejné osvětlení			FORMÁT	
				DATUM	05/2019
				STUPEŇ	DUR + DSP
				MĚŘÍTKO	
NÁZEV	D.1.4 silnoprůdá elektrotechnika Uložení kabelů v zemi dle ČSN			ČÍSLO VÝKRESU D 1.4.4	ČÍSLO KOPIE