


ŘEZ A-A' v km 0,040 55 osa 1 - MK

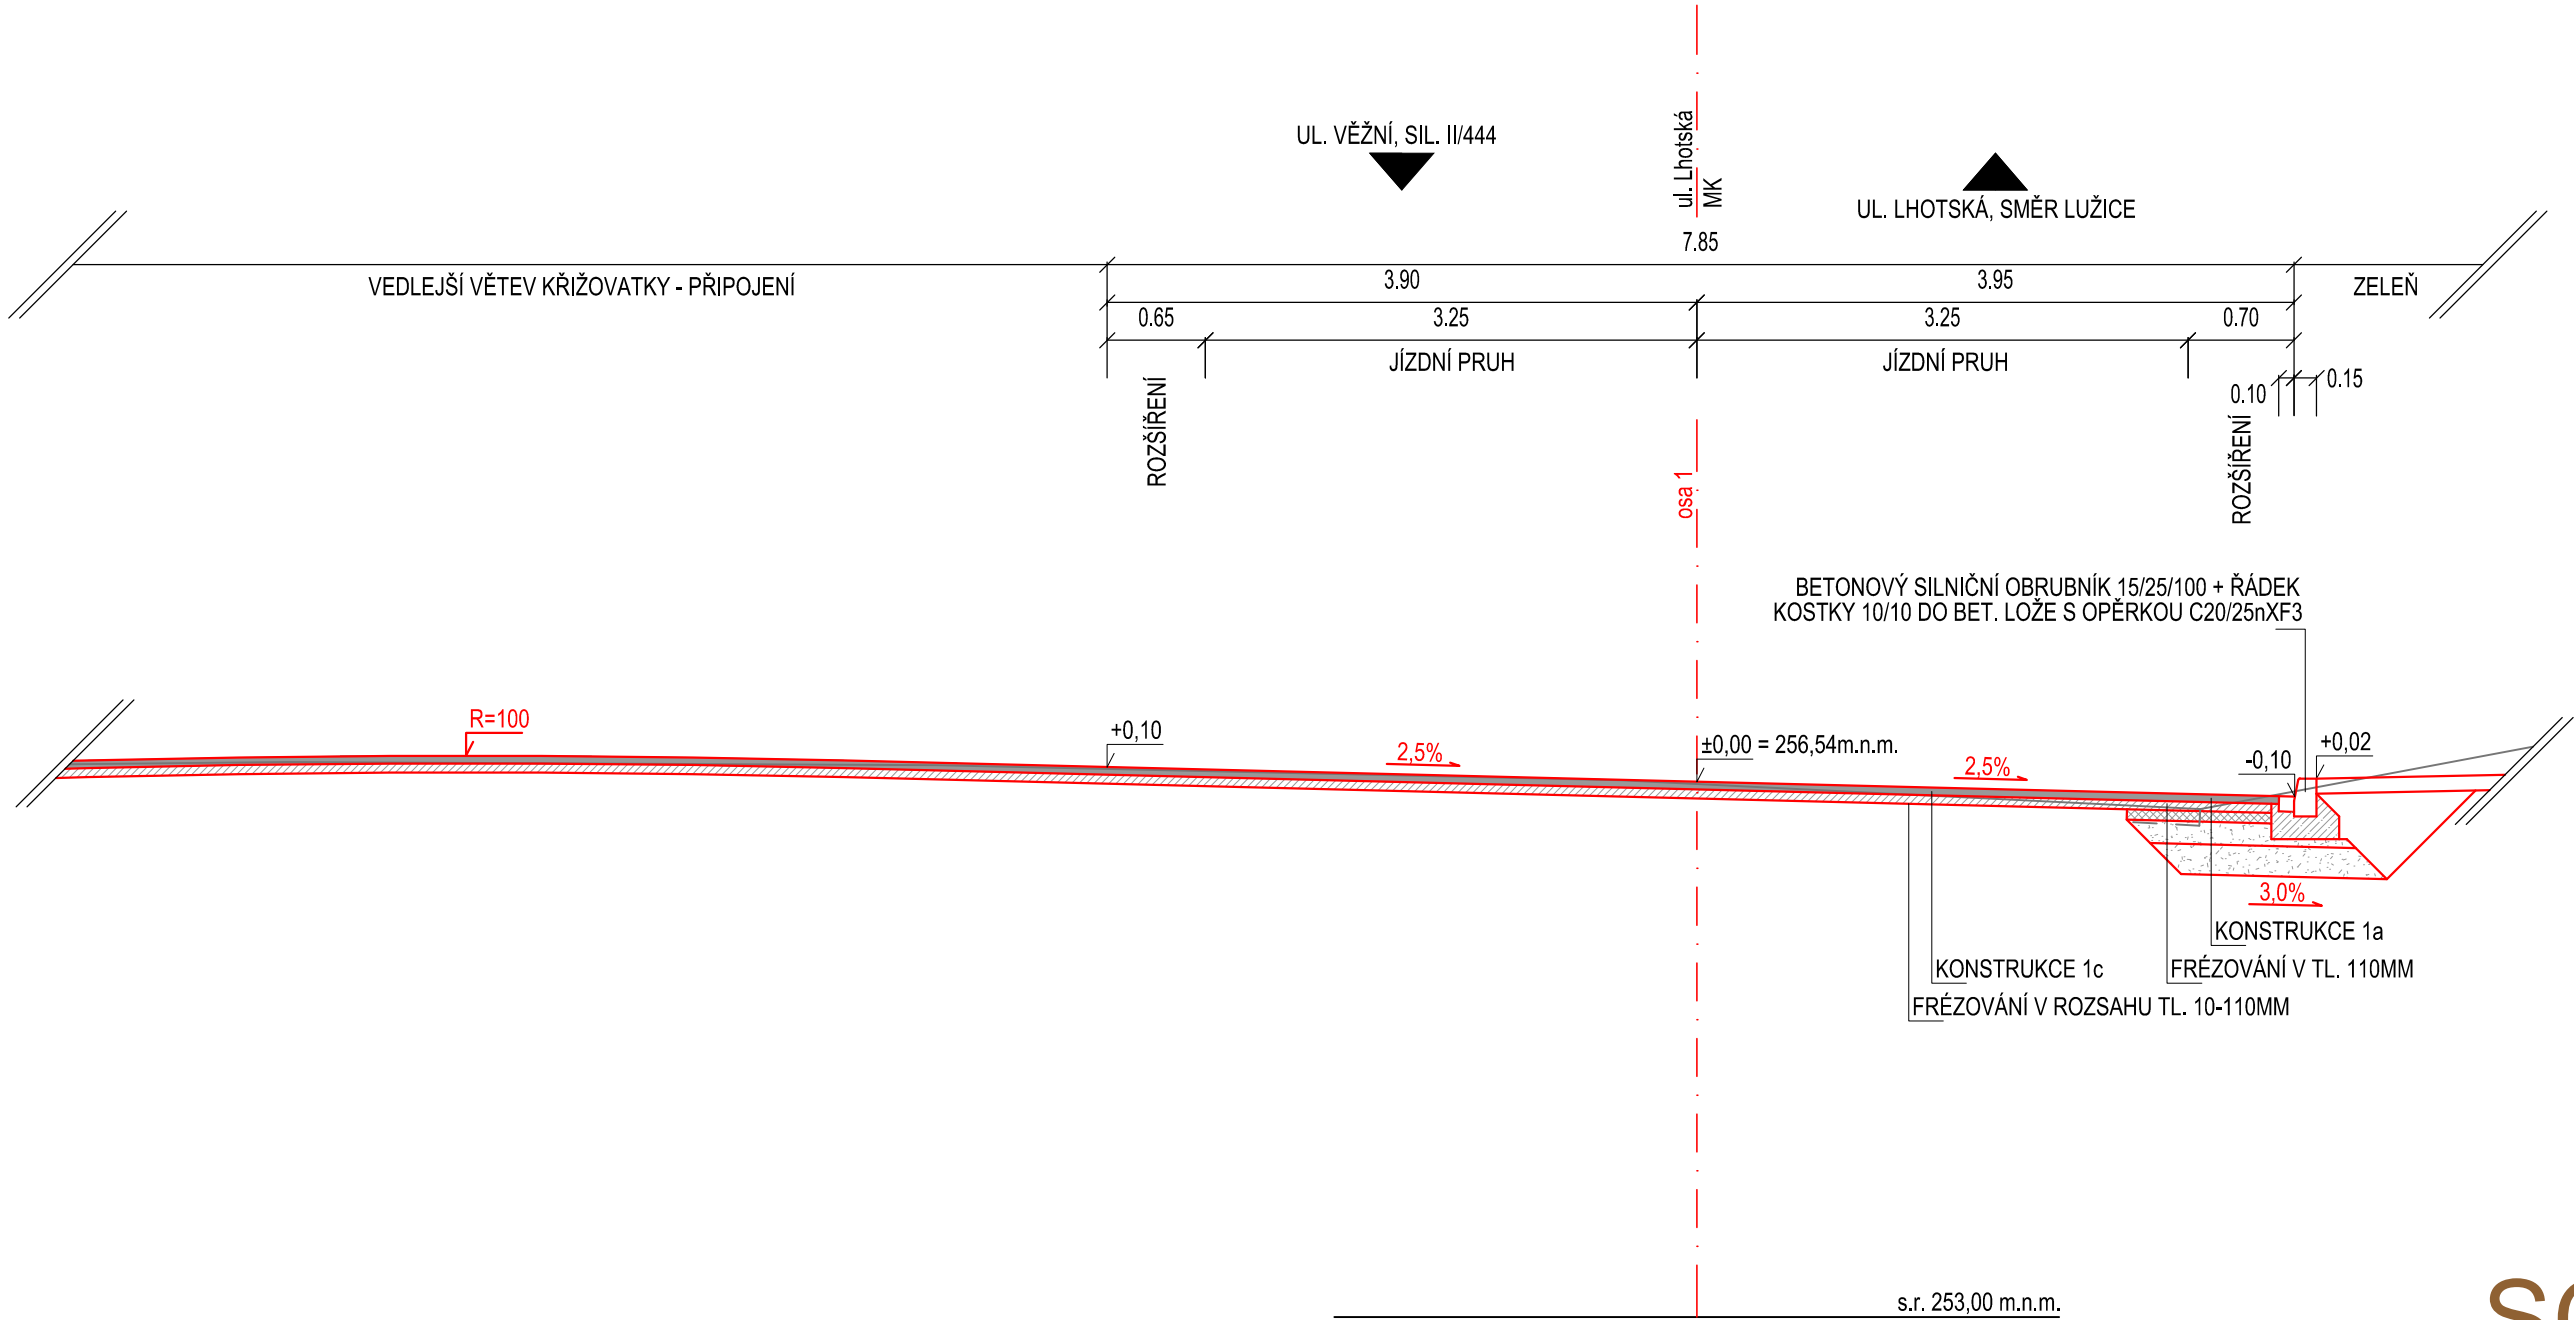

KONSTRUKCE 1a - VOZOVKA - ROZŠÍŘENÍ (PLNÁ KONSTRUKCE)

- ASFALTOVÝ BETON S POJIVEM GRADACE 50/70	ACO 11+	50 MM
- SPOJOVACÍ POSTŘÍK DLE ČSN 73 6129:2016	PS-CP 0,20-0,35 KG/M2	
- ASFALTOVÝ BETON S POJIVEM GRADACE 50/70	ACL 16+	60 MM
- SPOJOVACÍ POSTŘÍK DLE ČSN 73 6129:2016	PS-CP 0,30-0,60 KG/M2	
- ASFALTOVÝ BETON S POJIVEM GRADACE 50/70	ACP 22+	70 MM
- INFILTRAČNÍ POSTŘÍK DLE ČSN 73 6129:2016	PI-C 0,60-1,00 KG/M2	
- ŠTERKODRŤ FR. 0-32 MM	ŠDA	150 MM
- ŠTERKODRŤ FR. 0-63 MM	ŠDA	200 MM
- CELKEM		530 MM

POŽADOVANÁ ÚNOSNOST ZEMNÍ PLÁNĚ 45 MPa. V PŘÍPADĚ NESPLNĚNÍ - SANACE:  
- LOMOVÝ KÁMEN FR. 0-125MM V TL. 300MM  
- SEPARAČNÍ PP NETKANÁ GEOTEXTÍLIE 300G/M2, CBR MIN. 4,0 kN  
ZÁSYP ŠP FR. 0-22 NA OBSYP KANALIZAČNÍHO POTRUBÍ - HUTNĚNÝ PO VRSTVÁCH.

KONSTRUKCE 1c - VOZOVKA - OBNOVENÍ VRSTVY ACO, ACL

- ASFALTOVÝ BETON S POJIVEM GRADACE 50/70	ACO 11+	50 MM
- SPOJOVACÍ POSTŘÍK DLE ČSN 73 6129:2016	PS-CP 0,20-0,35 KG/M2	
- ASFALTOVÝ BETON S POJIVEM GRADACE 50/70	ACL 16+	60 MM
- INFILTRAČNÍ POSTŘÍK DLE ČSN 73 6129:2016	PI-C 0,60-1,00 KG/M2	
- FRÉZOVÁNÍ STÁVAJÍCÍ KONSTRUKCE		- 10-110 MM
- CELKEM		110 MM

SO 101

VÝŠKOVÝ SYSTÉM B. p. v.

VEDOUČÍ PROJEKTU		ZODPOVĚDNÝ PROJEKTANT		VYPRACOVAL		ATELIÉR LINIOVÝCH STAVEB Hviezdoslavova 114/1 Olomouc-Nemilany +420 777 829 795 smitalova@atelis.eu www.atelis.eu	
Ing. Petr SMÍTAL ČKAIT 1202264		Ing. Linda SMÍTALOVÁ ČKAIT 1201908		Bc. Jan SCHNEYDER			
STAVEBNÍK město ŠTERNBERK							
KRAJ OLOMOUCKÝ		MÍSTO k.ú. ŠTERNBEK, LHOTA U ŠTERNBERKA				ZAKÁZKOVÉ ČÍSLO 2018042	
AKCE  CYKLOSTEZKA SPOJUJÍCÍ UL. LHOTSKÁ S CYKLOSTEZKOU SMĚR ŠTARNOV SO 101 - ZPEVNĚNÉ DOPRAVNÍ PLOCHY						FORMÁT 3 x A4	
						DATUM 02/2020	
						STUPEŇ DUSP/PDPS	
						MĚŘÍTKO 1:50	
VZOROVÝ PŘÍČNÝ ŘEZ A-A'						ČÍSLO PŘÍLOHY 4a	
						ČÍSLO SOUPRAVY	