


# SCHÉMA PREKRÝVANIA VÝSTUŽNEJ MREŽKY

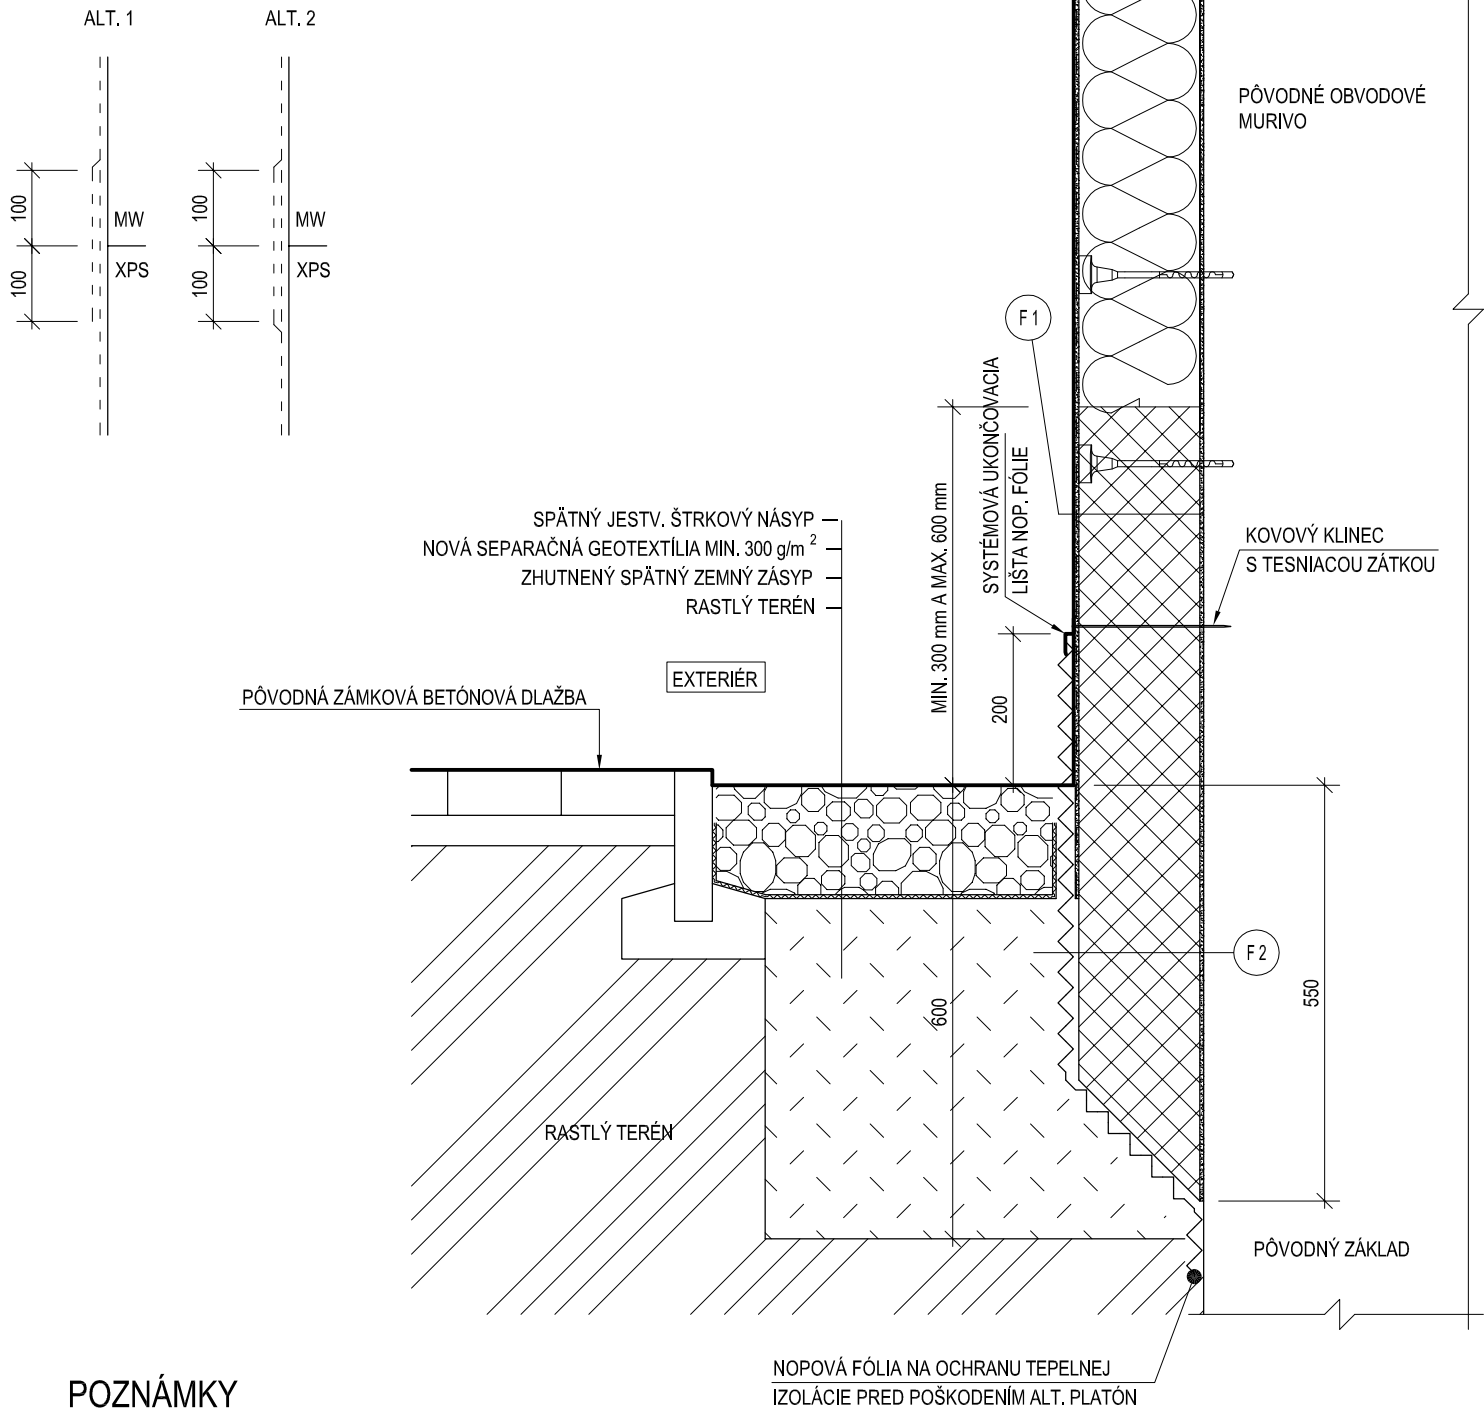

## POZNÁMKY

- ▶ XPS POLYSTYRÉN VYVIESŤ MIN. 300 mm A MAX. 600 mm NAD UPRAVENÝ TERÉN RESP. SPEVNENÚ PLOCHU
- ▶ NOPOVÚ FÓLIU VYVIESŤ MIN. 200 mm NAD UPRAVENÝ TERÉN RESP. SPEVNENÚ PLOCHU
- ▶ SKLADBY POZRI VO VÝKRESE REZU

<b>STAVOPROJEKT</b> <sub>s.r.o.</sub> Jarková 31, 080 01 PREŠOV www.stavoprojekt.sk	OBSAH :  DETAILY ZATEPLENIA - REZ ODKVAPOVÝM CHODNÍKOM - REZ SOKLOM	FORMÁT	1x4
		MIERKA	1:10
		PRÍL. Č.	21-1