



STANOVISKO PREVÁDZKOVATEĽA DISTRIBUČNEJ SÚSTAVY Č. NPP/1256/2021

Spoločnosť Východoslovenská distribučná, a.s. (VSD) **súhlasí** s pripojením na

Odbernom mieste	Snina, 069 01 Snina/Parcela č. 37/99
-----------------	--------------------------------------

pri dodržaní nasledovných podmienok:

A/ BOD PRIPOJENIA

Miesto pripojenia	Rozpojovacia a istiaci skriňa SR6-7/0 (ďalej len istiaci prvok) číslo R0185-000020 Strojárska R3/2, umiestnená na pozemku parc. č. 37/160, k.ú. Snina, označená na str. 2 tohto stanoviska "Lokalita možného pripojenia"
Hlavný istič	16 A s vypínacou charakteristikou typu „B“
Typ prípojky	Jednofázová
Typ merania	Priame
Umiestnenie merania	Elektromerový rozvádzač - na verejne prístupnom mieste (napr. v oplotení, pred oplotením, vedľa podperného bodu, v zelenom páse).
Majetkové rozhranie	Zariadenie VSD končí určeným istiacim prvkom. Elektrické zariadenie investora začína odbočením kábla z tohto istiaceho prvku smerom do elektromerového rozvádzača.
Dodatočné informácie	Upozorňujeme Vás, že v záujmovej oblasti, vyznačenej v zaslaných mapových podkladoch sa nachádzajú podzemné vedenia 1 kV NN, ktoré sú orientačne zakreslené v priloženej situácii. Na ochranu zariadení sústavy sa zriaďujú ochranné pásma, ktoré upravuje zákon 251/2012 Z.z., § 43.

B/ NASLEDUJÚCE KROKY

Dovoľujeme si Vás upozorniť, že po podpise Zmluvy o pripojení a uhradení pripojovacieho poplatku bude pred samotným pripojením Vášho nového odberného miesta do distribučnej sústavy z Vašej strany ešte potrebné:

1. Na **vlastné náklady realizovať odberné elektrické zariadenie**(ďalej len „OEZ“), ktoré začína odbočením kábla z poistkovej skrinky smerom do elektromerového rozvádzača (vrátane).
2. **Dať vypracovať** Prvú odbornú prehliadku a skúšku (tzv. **revíziu správu**) na OEZ. Revíziu správu je potrebné následne predložiť pri uzatvorení Zmluvy o združenej dodávke elektriny alebo doručiť elektronicky prostredníctvom portálu eVSD na stránke www.vstds.sk.
3. **Uzatvoriť Zmluvu o združenej dodávke elektriny** s vybraným dodávateľom elektriny.

C/ ÚČEL A PLATNOSŤ STANOVISKA

Toto stanovisko slúži zároveň ako doklad k územnému rozhodnutiu, stavebnému povoleniu resp. ohláseniu drobnej stavby.

Stanovisko nadobúda platnosť účinnosťou Zmluvy o pripojení. Stanovisko je platné po dobu účinnosti Zmluvy o pripojení.



D/ UPOZORNENIE

Dovoľujeme si vás tiež informovať, že pri realizácii pripojenia nového odberného miesta ako aj počas jeho prevádzky je potrebné dodržiavať všetky relevantné predpisy. Predovšetkým:

- Zákon o energetike
- Prevádzkový poriadok spoločnosti VSD, a.s
- Platné STN a zásady bezpečnosti práce

ako aj dokumenty Podmienky merania elektriny a Riešenie nových elektrických prípojok NN, ktoré sú dostupné na portáli eVSD na stránke www.vsds.sk.


V Košiciach, dňa 09.02.2021

SCHNEIDER DANIEL, Ing.
technická podpora NN
+421 55 610 1931
schneider_daniel@vsdas.sk



Východoslovenská distribučná, a.s.
Operatívny asset manažment

1:1 000

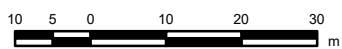

Legenda:

ZVN a VVN Vedenia


- VVN kábel
- - - VVN vzduch
- ZVN kábel
- - - ZVN vzduch
- Zájmová oblasť

VN Vedenia

- VN kábel
- - - VN vzduch
- NN Vedenia**
- NN kábel
- - - NN vzduch

NN Pripojky

- (orientačné zakreslenie)
- NN kábová prípojka
 - - - NN vzdušná prípojka
- Trafostanice**
- Trafostanica
 - Trafostanica
 - Trafostanica
 - Trafostanica

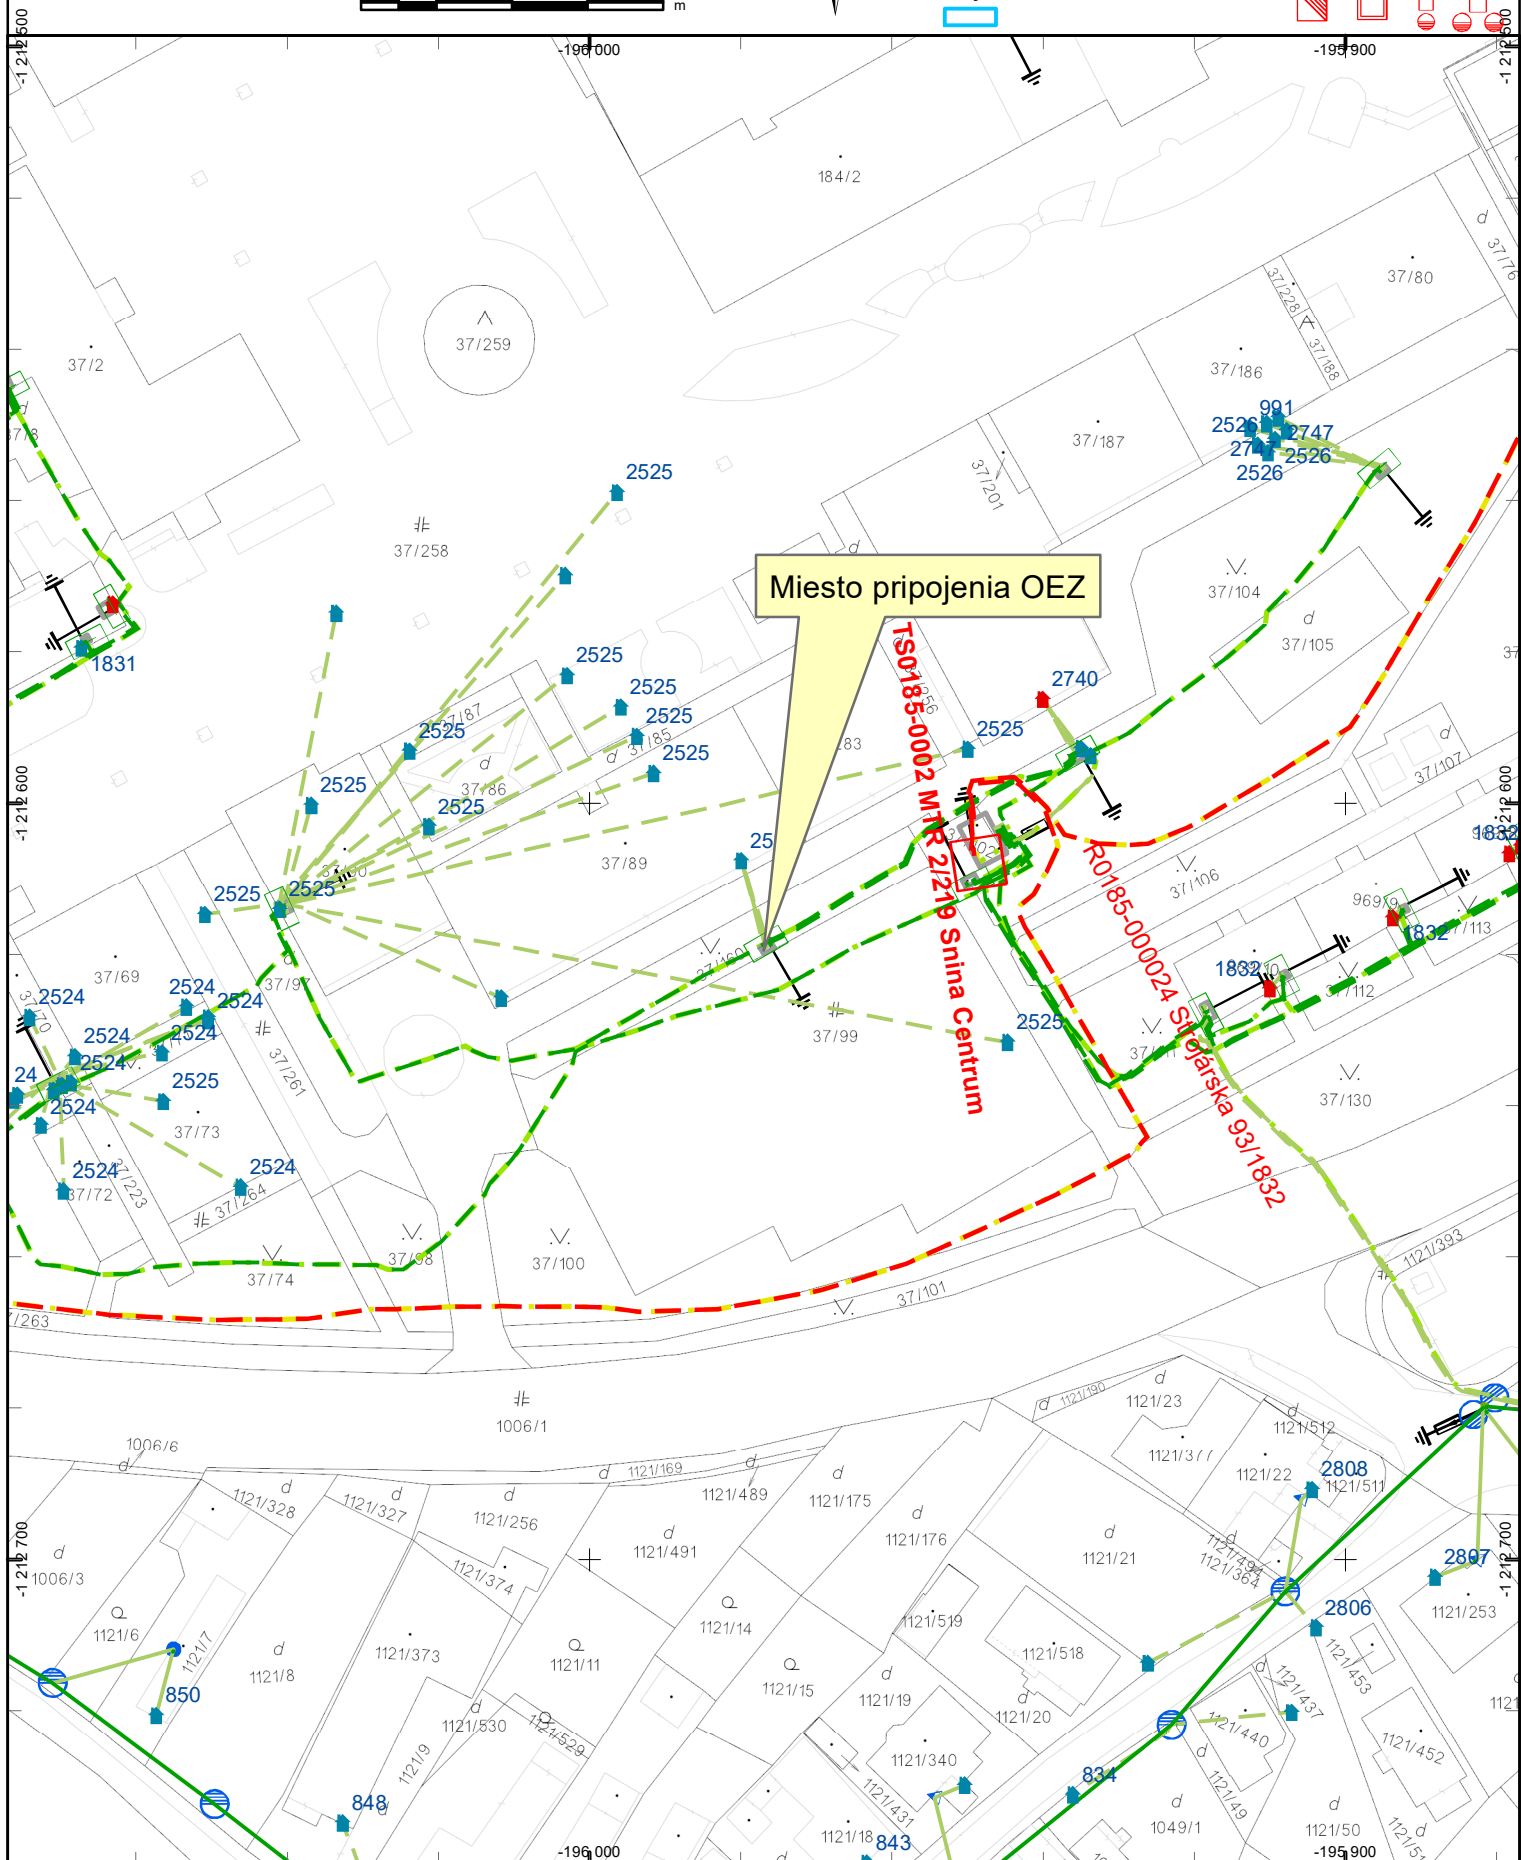

Dátum: 9.2.2021

Vektorová katastrálna mapa:
© Úrad geodézie, kartografie a katastra Slovenskej republiky

Ortofotomapa © Geodis Slovakia, s.r.o.
Ortofotomapa © Eurosense, s.r.o.
© Prispievatelia OpenStreetMap