
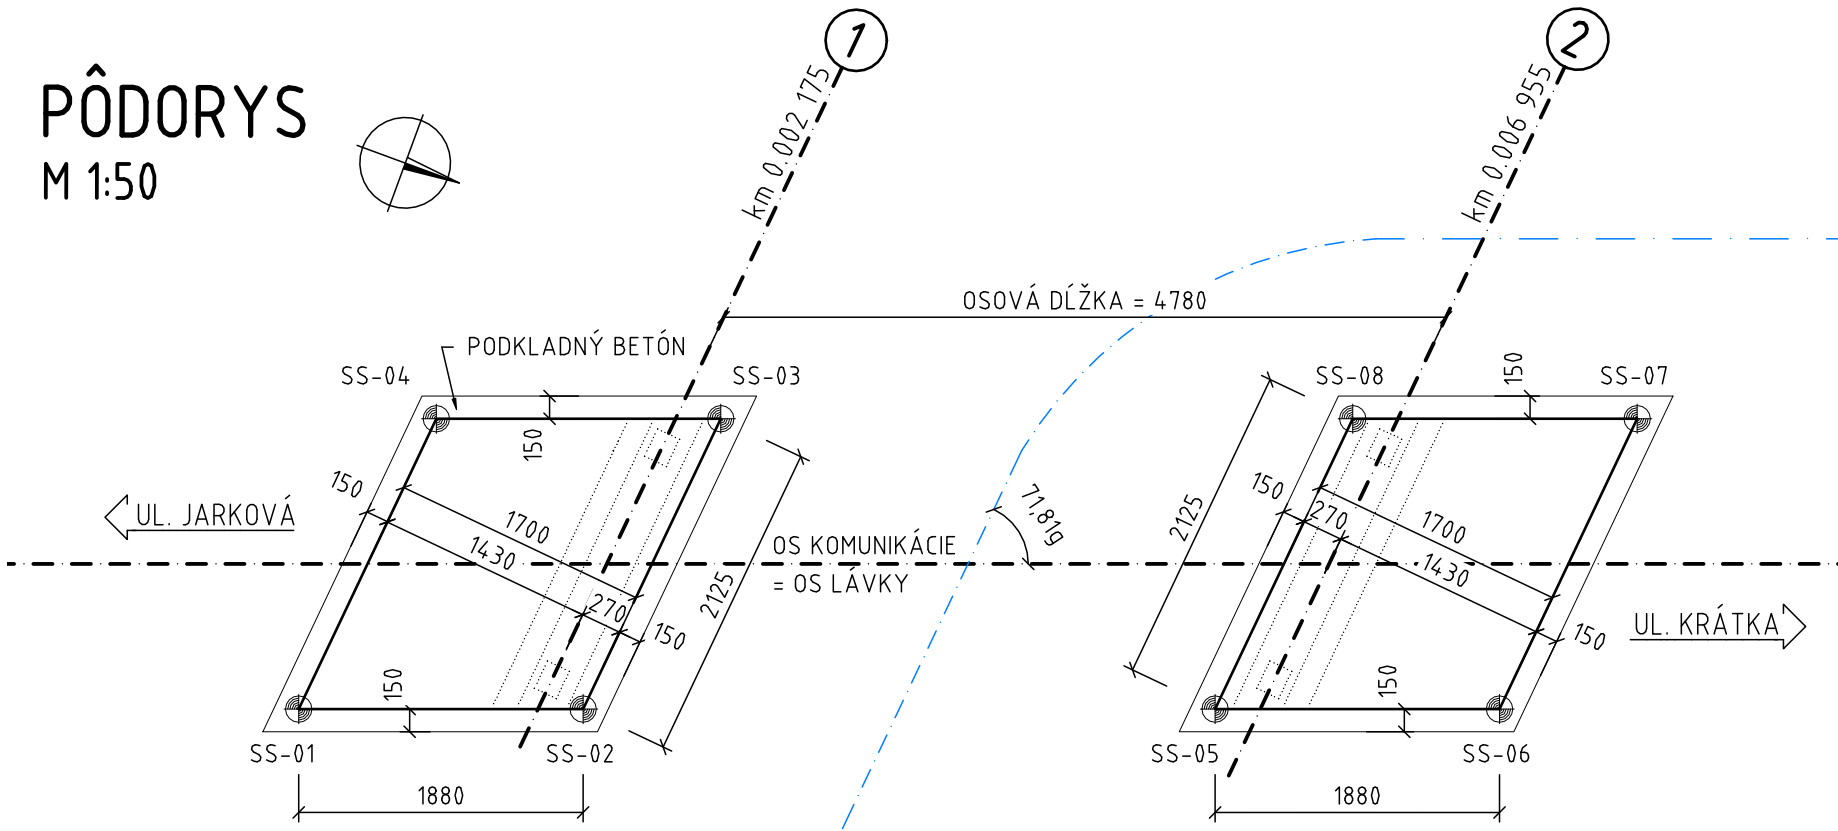


PÔDORYS
M 1:50

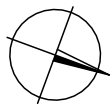

SÚVISIACE ČASTI STAVBY:

- SO 01 ZDRUŽENÝ PRIESTOR PRE CYKLISTOV A CHODCOV
- SO 02 ODVODNENIE
- SO 03 DROBNÁ ARCHITEKTÚRA A MOBILIÁR
- SO 05 VEREJNÉ OSVETLENIE
- SO 06 PRELOŽKA PLYNOVODU

POZNÁMKY

PRED ZAHÁJENÍM GEODETICKÝCH PRÁC JE NUTNÉ OVERIŤ SI PLATNOSŤ SÚRADNÍC A VÝŠOK BODOV VYTÝČOVACEJ SIETE STAVBY U HLAVNÉHO GEODETA ZHOTOVITEĽA (HGZ) PRED SAMOTNÝM VYTÝČENÍM OBJEKTU SI GEODET STAVEBNÉHO OBJEKTU VYŽIADA PLATNÚ VYTÝČOVACIU SIETŤ STAVBY OD HLAVNÉHO GEODETA ZHOTOVITEĽA (HGZ) PRETOŽE V PRIEBEHU POSLEDNÝCH MESIACOV PRIŠLO K VÝRAZNEJ ZMENE KONFIGURÁCIE TERÉNU Z DÔVODU STAVBY INÉHO OBJKETOV V TESNEJ BLÍZKOSTI MOSTU Z-OVÉ SÚRADNICE VONKAJŠÍCH HRÁN STAVEBNÝCH JÁM SA MÔŽU ČIASŤOČNE ALEBO AJ VÝRAZNE LÍŠIŤ OD SKUTOČNOSTI

POZNÁMKA:

POLOHA INŽINIERSKÝCH SIETÍ JE INFORMATÍVNA, PRED ZAČATÍM VÝKOPOVÝCH PRÁC JE NUTNÉ ZABEZPEČIŤ VYTÝČENIE INŽINIERSKÝCH SIETÍ ICH SPRÁVCAMI

SÚRADNICE BODOV OPORY Č.1

Číslo bodu	Y [m]	X [m]	Z [mm]
SS-01	265950.390	1203561.540	264.220
SS-02	265951.040	1203559.770	264.220
SS-03	265953.150	1203559.580	264.220
SS-04	265952.500	1203561.340	264.220

SÚRADNICE BODOV OPORY Č.2

SS-05	265952.480	1203555.850	264.220
SS-06	265953.130	1203554.080	264.220
SS-07	265955.240	1203553.890	264.220
SS-08	265954.590	1203555.660	264.220

KRAJ: PREŠOVSKÝ
OKRES: PREŠOV
KATASTRÁLNE ÚZEMIE: VEĽKÝ ŠARIŠ
TRIEDA PRESNOSTI: 2, PODĽA STN 73 0422
SÚRADNICOVÝ SYSTÉM: S-JTSK, REALIZÁCIA JTSK
VÝŠKOVÝ SYSTÉM: B.P.V

Č. SÚPRAVY

SO 04

VYPRACOVAL:	PROJEKTANT OBJEKTU:	PROJEKTANT STAVBY:	UP Geo, s.r.o.	
ING. M. MATUŠKA	ING. M. MATUŠKA	ING. R. POČI	Čapajevova 4894/10	
			080 01 Prešov	
INVESTOR: Mesto Veľký Šariš, Nám. Sv. Jakuba 1, 082 21 Veľký Šariš			ČÍSLO ZÁKAZKY:	05-20
OKRES STAVBY, KATASTRÁLNE ÚZEMIE: PREŠOV, VEĽKÝ ŠARIŠ			FORMÁT:	3xA4
NÁZOV STAVBY: CYKLO ALEJ VEĽKÝ ŠARIŠ			STUPEŇ:	DSP
ČASŤ STAVBY: DREVENÁ LÁVKA PRE SPOLOČNÚ CESTIČKU PRE CYKLISTOV A CHODCOV			DÁTUM:	12.2020
NÁZOV PRÍLOHY: VYTÝČOVACÍ VÝKRES			KÓTY v:	JTSK
			MIERKA:	PRÍLOHA ČÍSLO:
			1:50	03